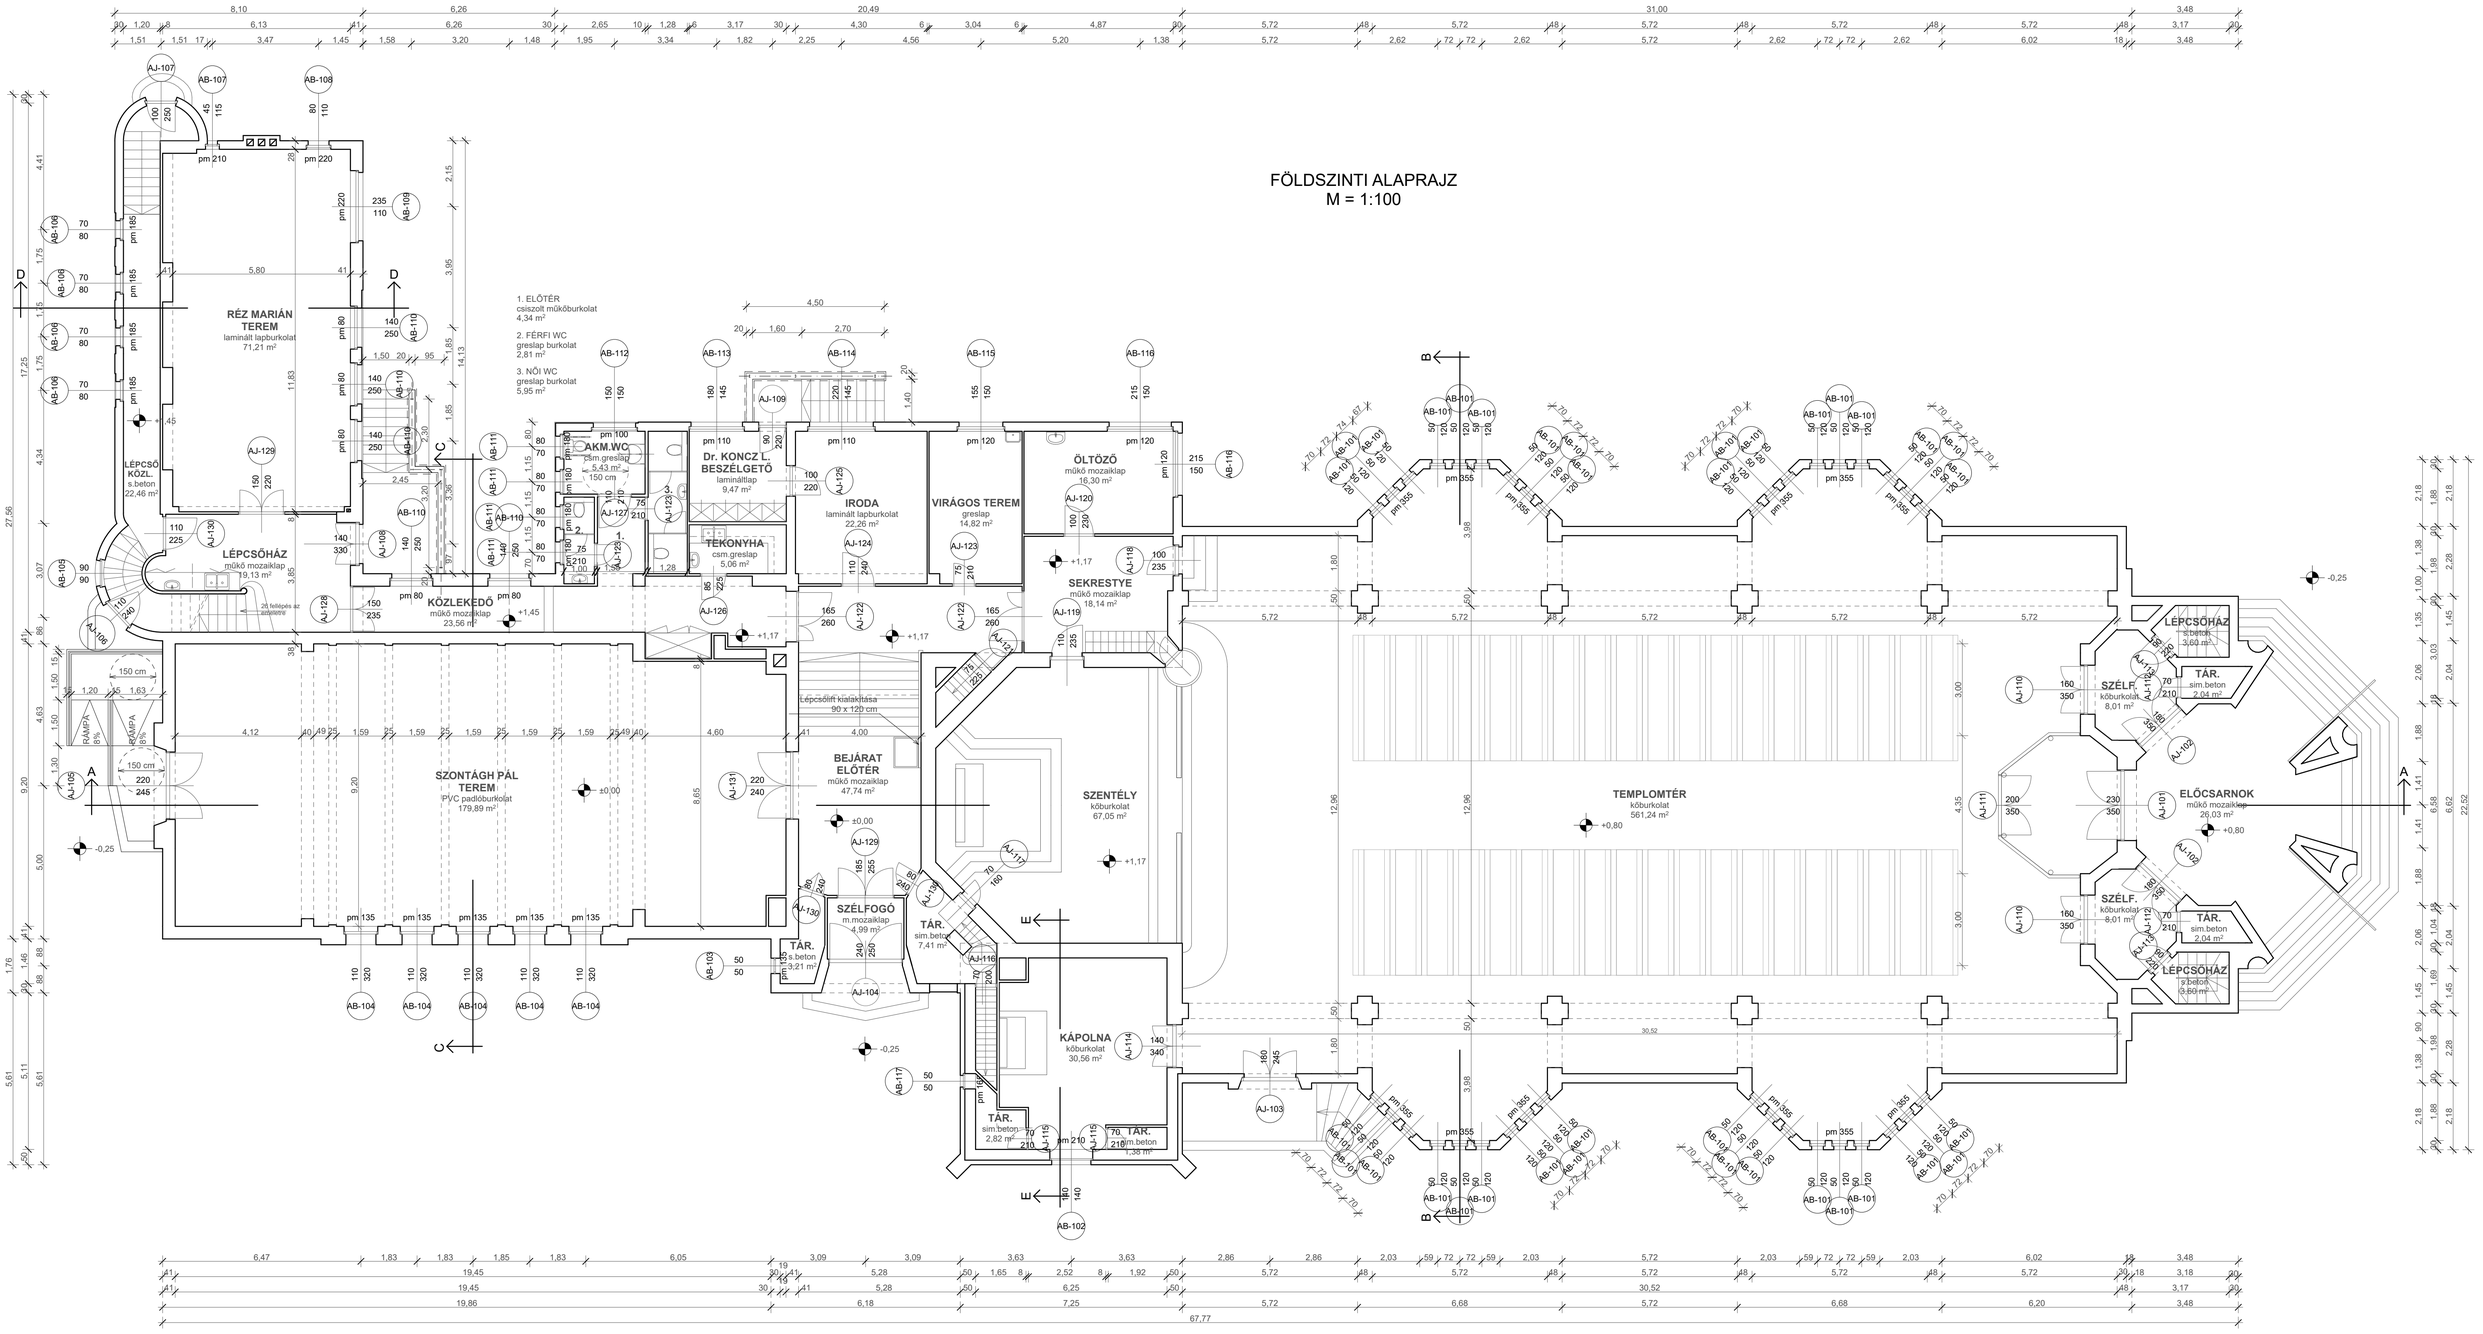

FÖLDSZINTI ALAPRAJZ
TERVEZETT ÁLLAPOT

A méreteket a helyszínen ellenőrizni kell!

Tervező: TIMPANON ARCHITEKT Építőipari, Kereskedelmi és Szolgáltató Kft. 3154 Szuha, Kossuth út 42. timpanon@digikabel.hu Telefon: 32/420-031; 20/910-5570;	Építtető: VÁCI EGYHÁZMEGYE 2600 Vác, Migazzi Kristóf tér 1. sz.		Dátum: 2017.06.
	Építés helye: 3100 Salgótarján, Acélgyári út 1-3. sz. Hrsz.: 3556		Rajzszám: É-1
	Munka megnevezése: PLÉBÁNIATEMPLOM és RENDHÁZ FELÚJÍTÁSÁNAK ENGEDÉLYEZÉSI, - BEJELENTÉSI TERVE		
	Tervező: Bókáné Bakos Mária É 2-12-0080, T-T-12-0095	Tervező munkatárs: Kapitány Eszter	Lépték: M 1:100