


PINCESZINTI ALAPRAJZ  
M = 1:100

FÉLSZINT ALAPRAJZA  
M = 1:100

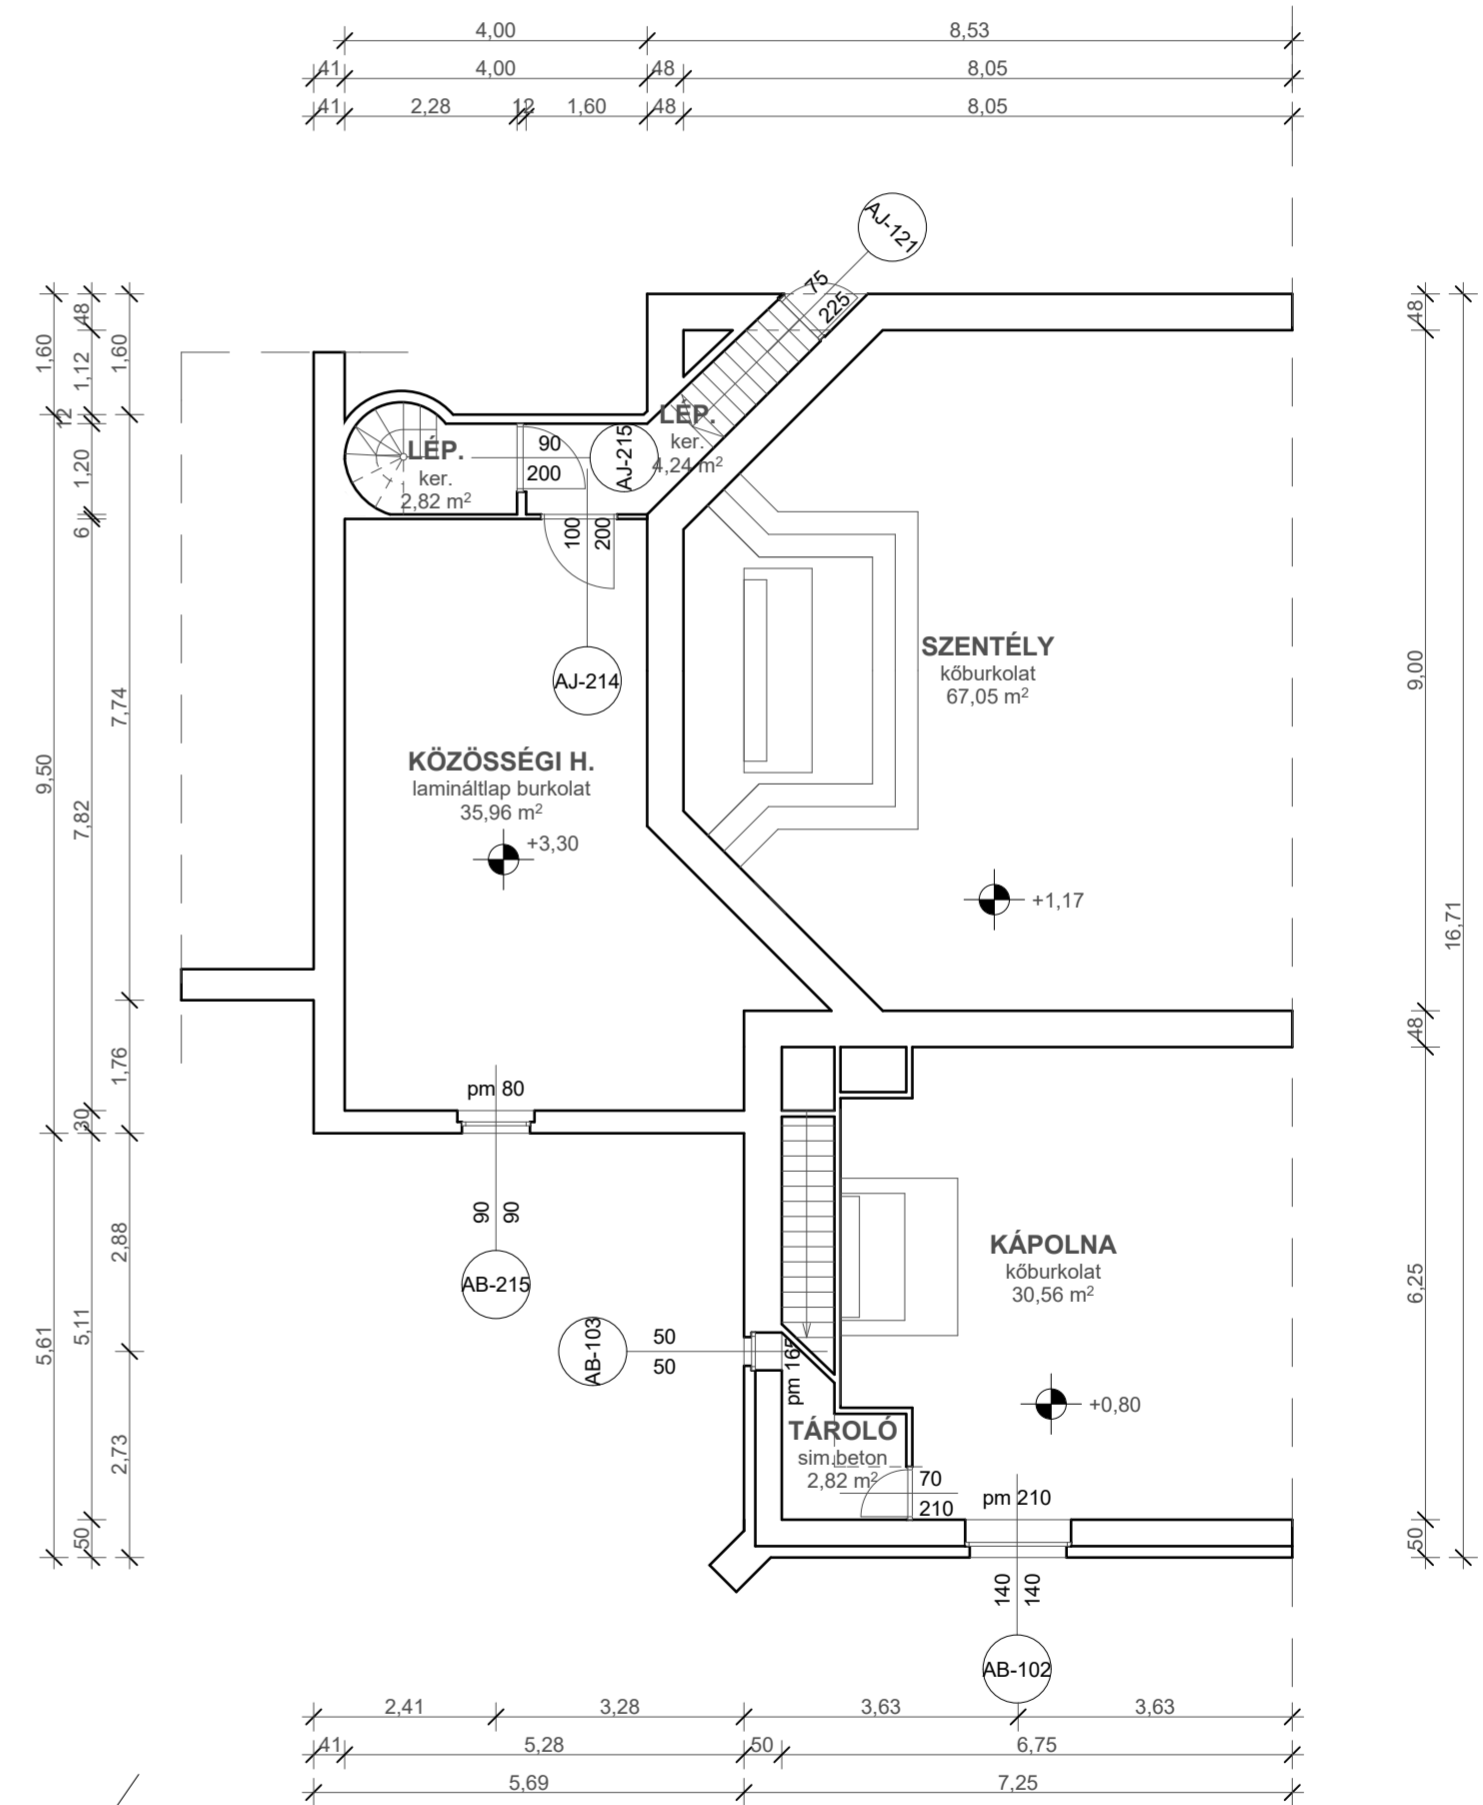

FÉLSZINT és PINCESZINT ALAPRAJZ  
TERVEZETT ÁLLAPOT

	Tervező: <b>TIMPANON ARCHITEKT</b> Építőipari, Kereskedelmi és Szolgáltató Kft. 3154 Szuha, Kossuth út 42. timpanon@digikabel.hu	Építető: VÁCI EGYHÁZMEGYE 2600 Vác, Migazzi Kristóf tér 1. sz. Építés helye: 3100 Salgótarján, Acélgári út 1-3. sz. Hrsz.: 3556	Dátum: 2017.06. Rajzszám: <b>É-3</b>
	Telefon: 32/420-031; 20/910-5570;	Munka megnevezése: <b>PLÉBÁNIAEMLŐM és RENDHÁZ          FELÚJÍTÁSÁNAK ENGEDÉLYEZÉSI - BEJELENTÉSI TERVE</b> Tervező: Bókáné Bakos Mária É 2-12-0080, T-T-12-0095 Tervező munkatárs: Kapitány Eszter	Lépték: M 1:100