
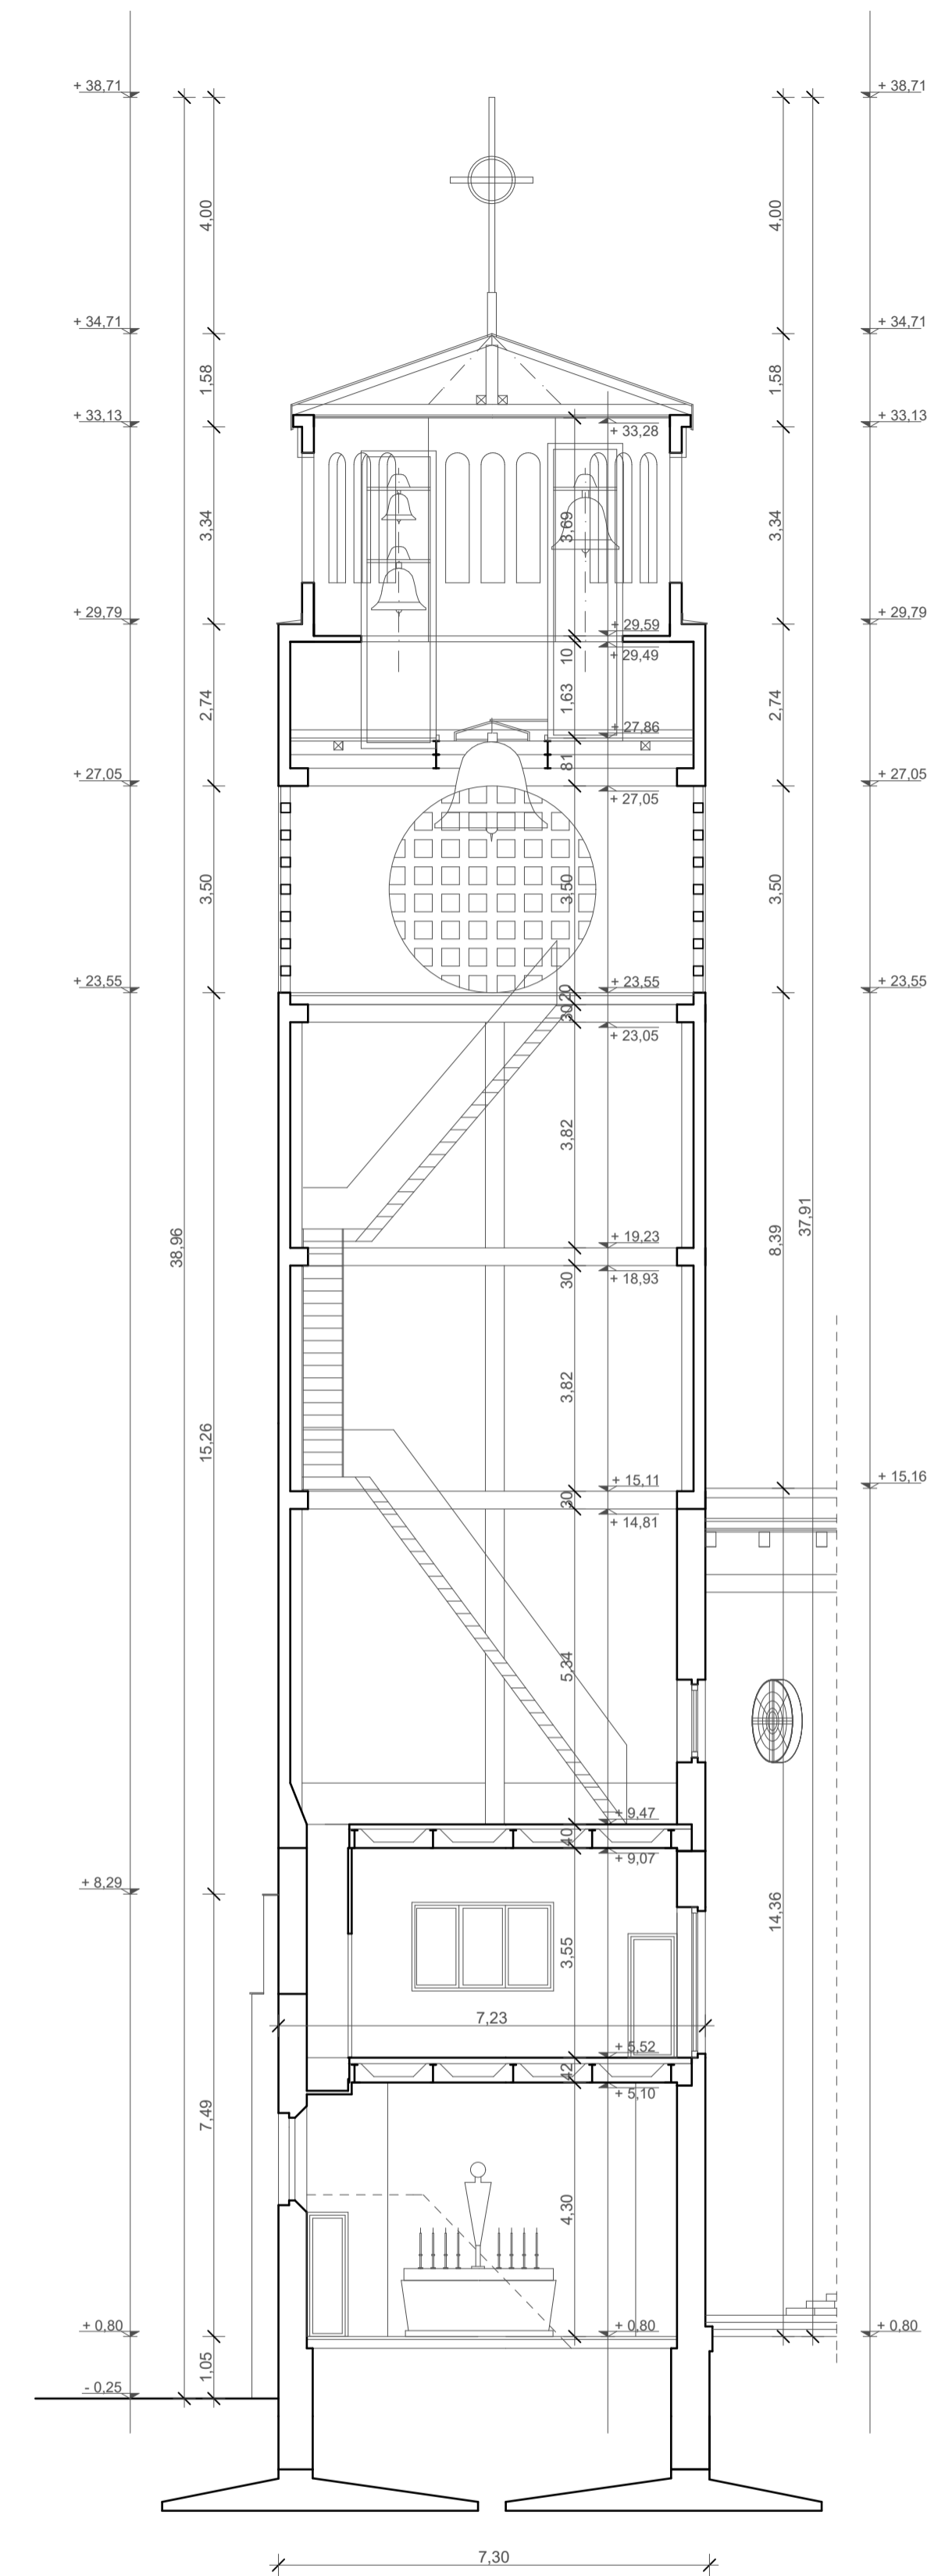
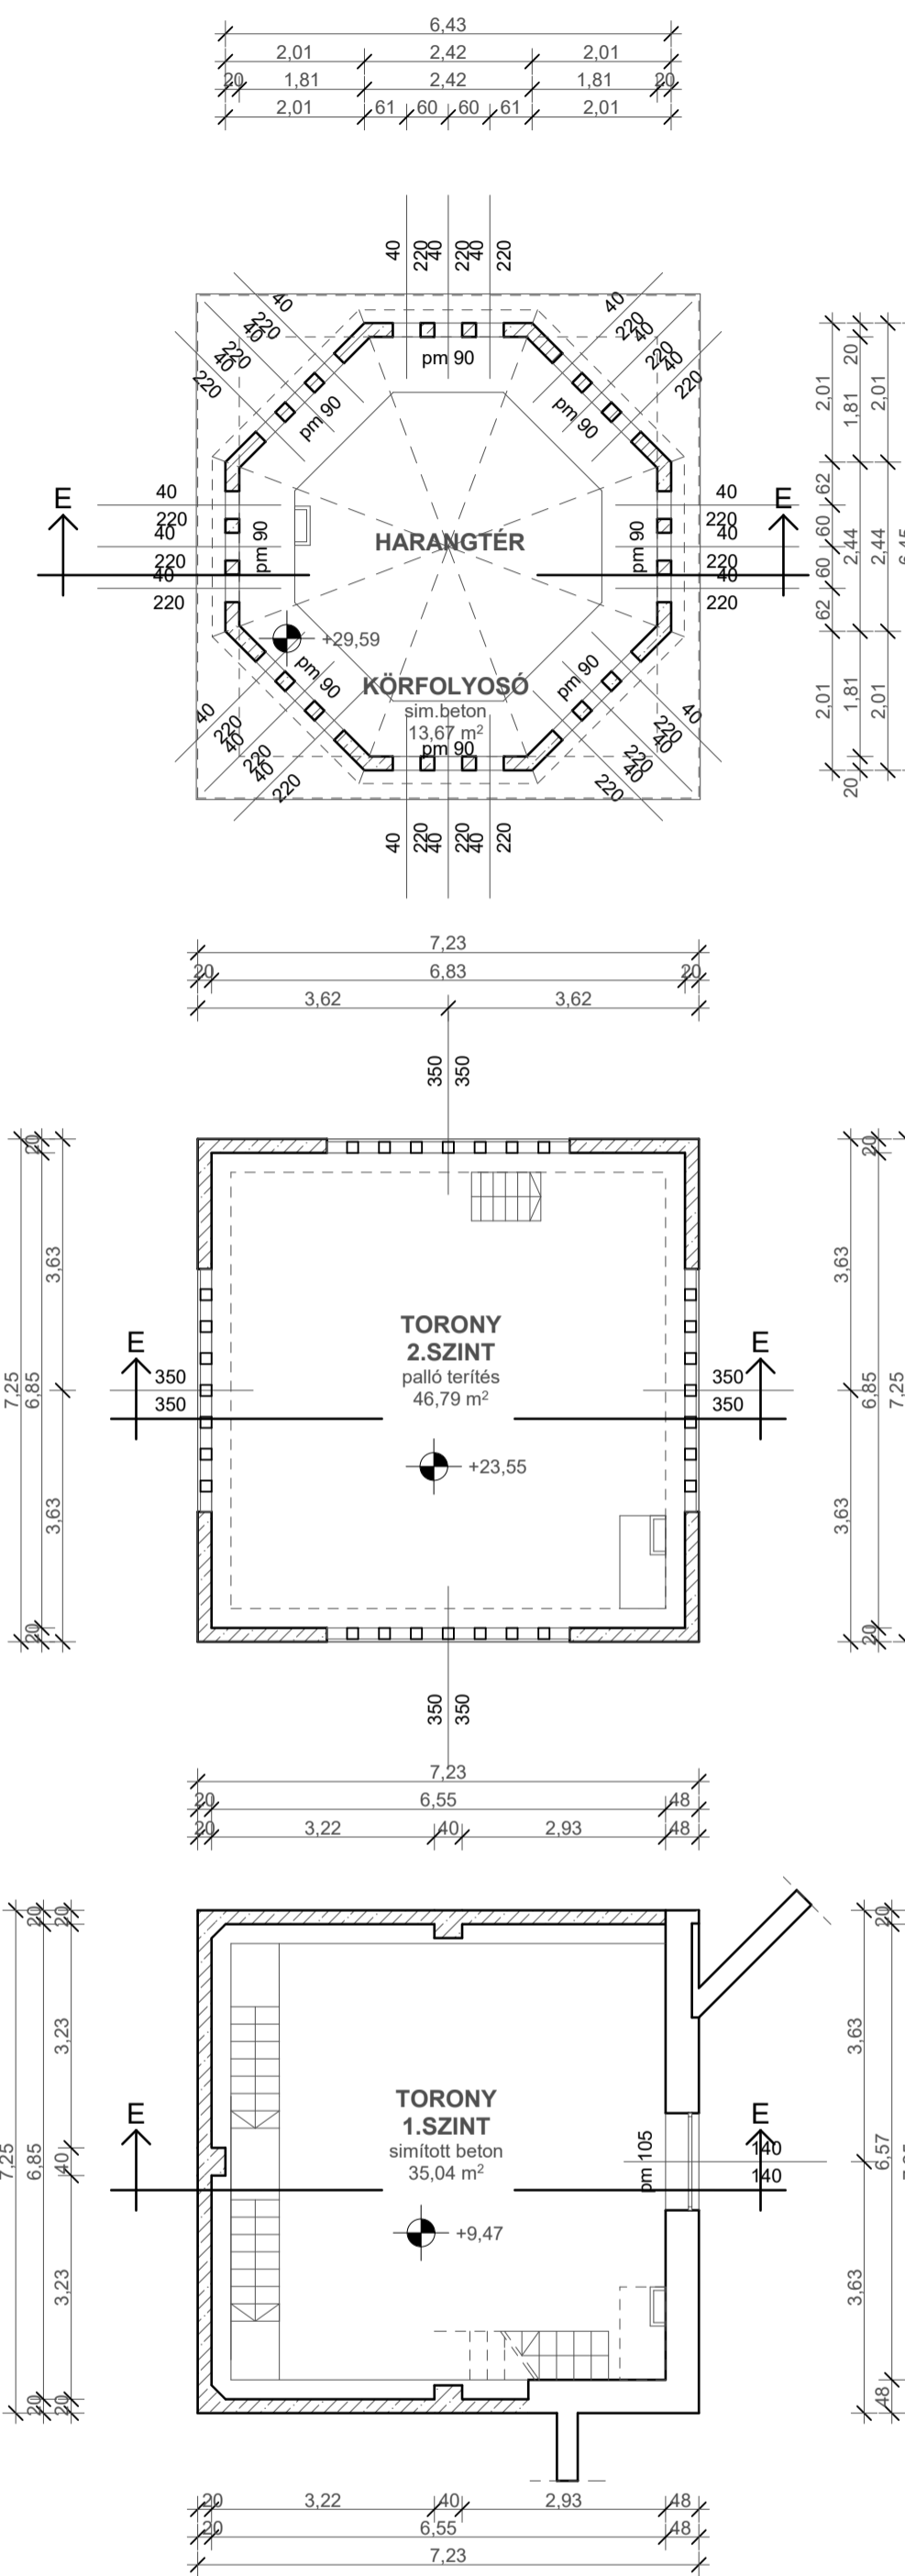


TORONY ALAPRAJZOK ÉS E - E METSZET
M = 1:100

B - B METSZET
TEMPLOM KERESZTMETSZETE
M = 1:100

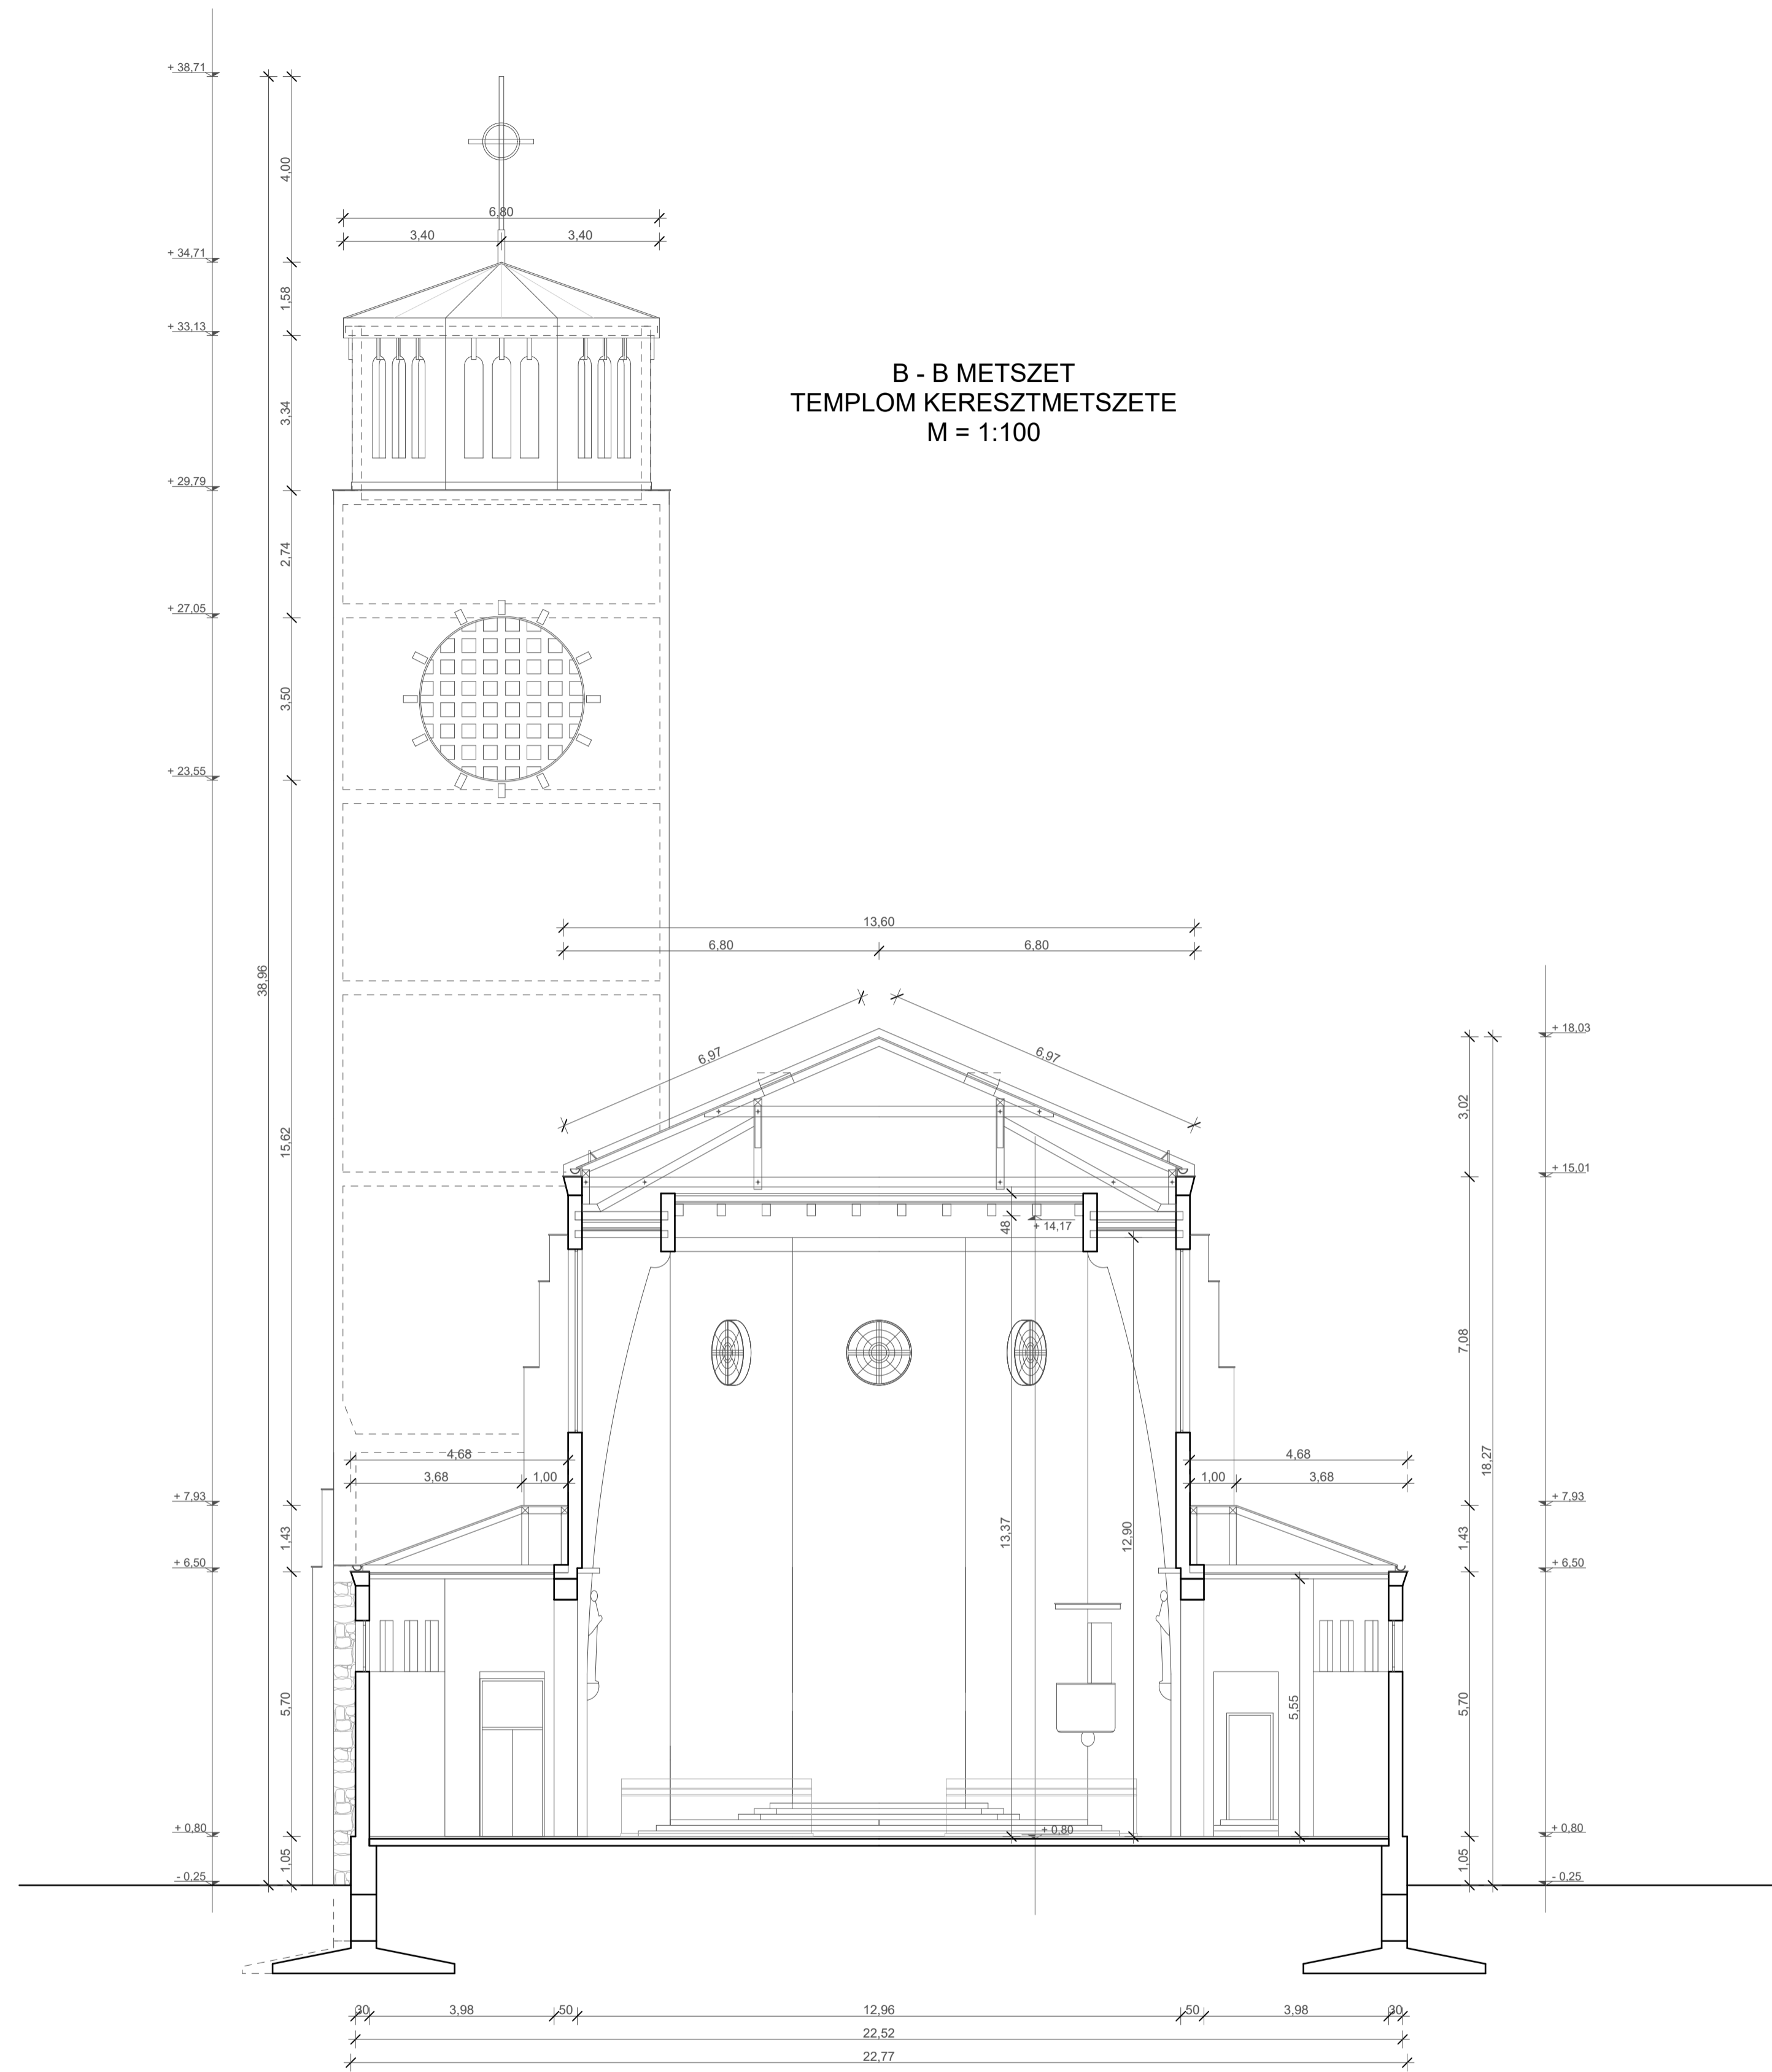

RÉTEGRENDEK:

R1	KÖBURKOLAT 34 cm	R2	MŰKŐ MOZAIKLAP 34 cm	R3	SZŐNYECPADLÓ 1 cm	R4	SÍMÍTOTT BETON	R5	MŰKŐ MOZAIKLAP 23 cm	R6	PARKETTA 2 cm	R7	MŰKŐ MOZAIKLAP 23 cm	R8	SÍMÍTOTT BETON	R9	PARKETTA 2 cm	R10	MŰKŐ MOZAIKLAP 23 cm	R11	HOMOKTERÍTÉS 5 cm	R12	HŐSZIGETELÉS 25 cm	R13	VORÓSRÉZ LEMEZTETŐFEDES 3 cm
	ADYAZÓHABARC 12 cm		ADYAZÓHABARC 12 cm		ADYAZÓHABARC 12 cm		BITUMENES SZIGETELÉS		ADYAZÓHABARC 12 cm		RAGASZTÓ RÉTEG ALJZATBETON		ADYAZÓHABARC 12 cm		SÍMÍTOTT BETON		ADYAZÓHABARC 12 cm		FAGERENDÁ		MONOLIT VB. LEMEZFÖDÉM VAKOLAT		DESZKABURKOLAT		
	ALJZATBETON 15 cm		ALJZATBETON 15 cm		ALJZATBETON 15 cm		SALAKFELTÖLTÉS		ALJZATBETON 15 cm		SALAKFELTÖLTÉS		ALJZATBETON 15 cm		MONOLIT VB. LEMEZFÖDÉM VAKOLAT		ALJZATBETON 15 cm		ACÉLGERENDÁ		MONOLIT VB. LEMEZFÖDÉM VAKOLAT		SZARUKOLAT		
	TOMORÍTETT KAVICSÁGY TOMORÍTETT FÖLDFELTÖLTÉS		TOMORÍTETT KAVICSÁGY TOMORÍTETT FÖLDFELTÖLTÉS		TOMORÍTETT KAVICSÁGY TOMORÍTETT FÖLDFELTÖLTÉS		TOMORÍTETT FÖLDFELTÖLTÉS		TOMORÍTETT KAVICSÁGY TOMORÍTETT FÖLDFELTÖLTÉS		TÉGLABOZZATOS FÖDÉM HŐSZIGETELÉS VAKOLAT		TOMORÍTETT KAVICSÁGY TOMORÍTETT FÖLDFELTÖLTÉS		MONOLIT VB. LEMEZFÖDÉM VAKOLAT		TOMORÍTETT KAVICSÁGY TOMORÍTETT FÖLDFELTÖLTÉS		ACÉLGERENDÁ		MONOLIT VB. LEMEZFÖDÉM VAKOLAT		SZARUKOLAT		

B - B METSZET
TORONY ALAPRAJZ, METSZET
TERVEZETT ÁLLAPOT

	Tervező: TIMPÁNON ARCHITEKT Építőipari, Kereskedelmi és Szolgáltató Kft. 3154 Szuha, Kossuth út 42. timpanon@digikabel.hu	Építető: VÁCI EGYHÁZMEGYE 2600 Vác, Magazzi Kristóf tér 1. sz. Építés helye: 3100 Salgotarján, Acélgyári út 1-3. sz. Hrsz.: 3556	Dátum: 2017.06. Rajzszám: É-5 Lépték: M 1:100
	Munka megnevezése: PLÉBÁNATEMPLOM ÉS RENDHÁZ FELÜJTÁSÁNAK ENGEDÉLYEZÉSI - BEJELENTÉSI TERVE	Tervező munkatárs: Bókáné Bakos Mária E 2-12-0080, T-T-12-0095	Tervező munkatárs: Kaplányi Eszter

A méreteket a helyszínen ellenőrizni kell!