



D - D METSZET
M = 1:100

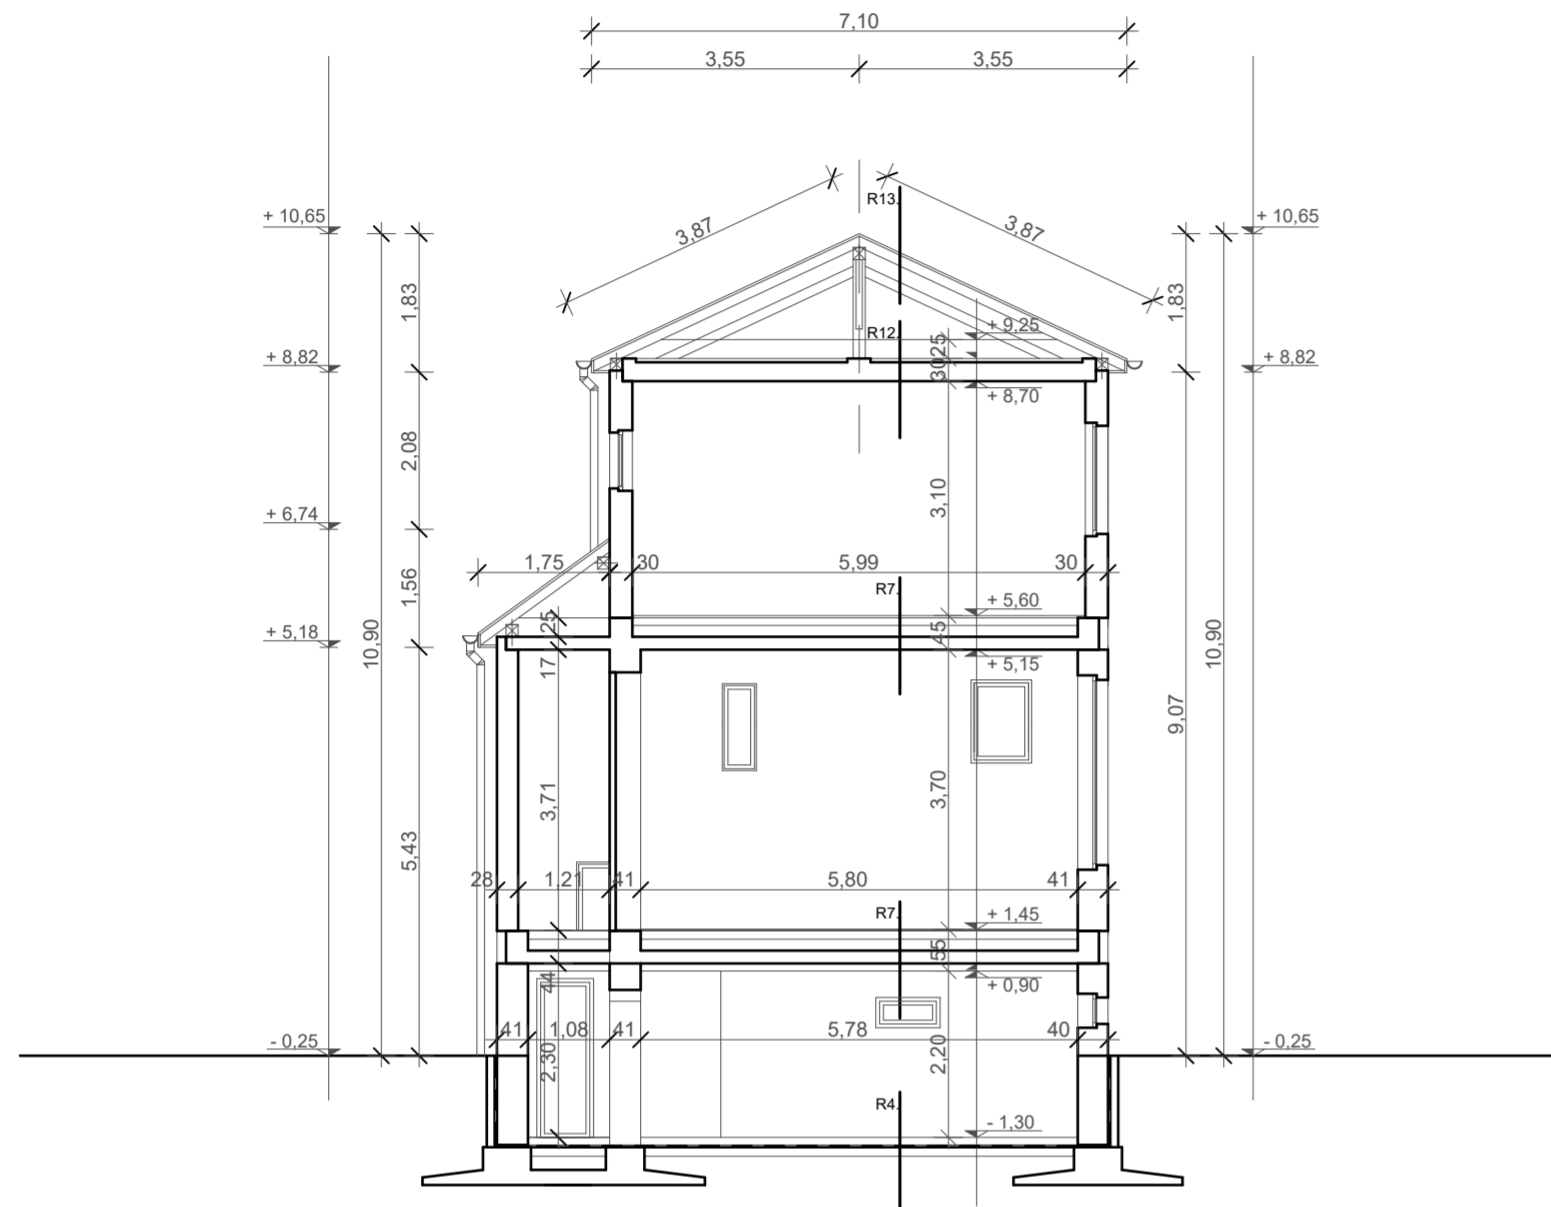

C - C METSZET
M = 1:100

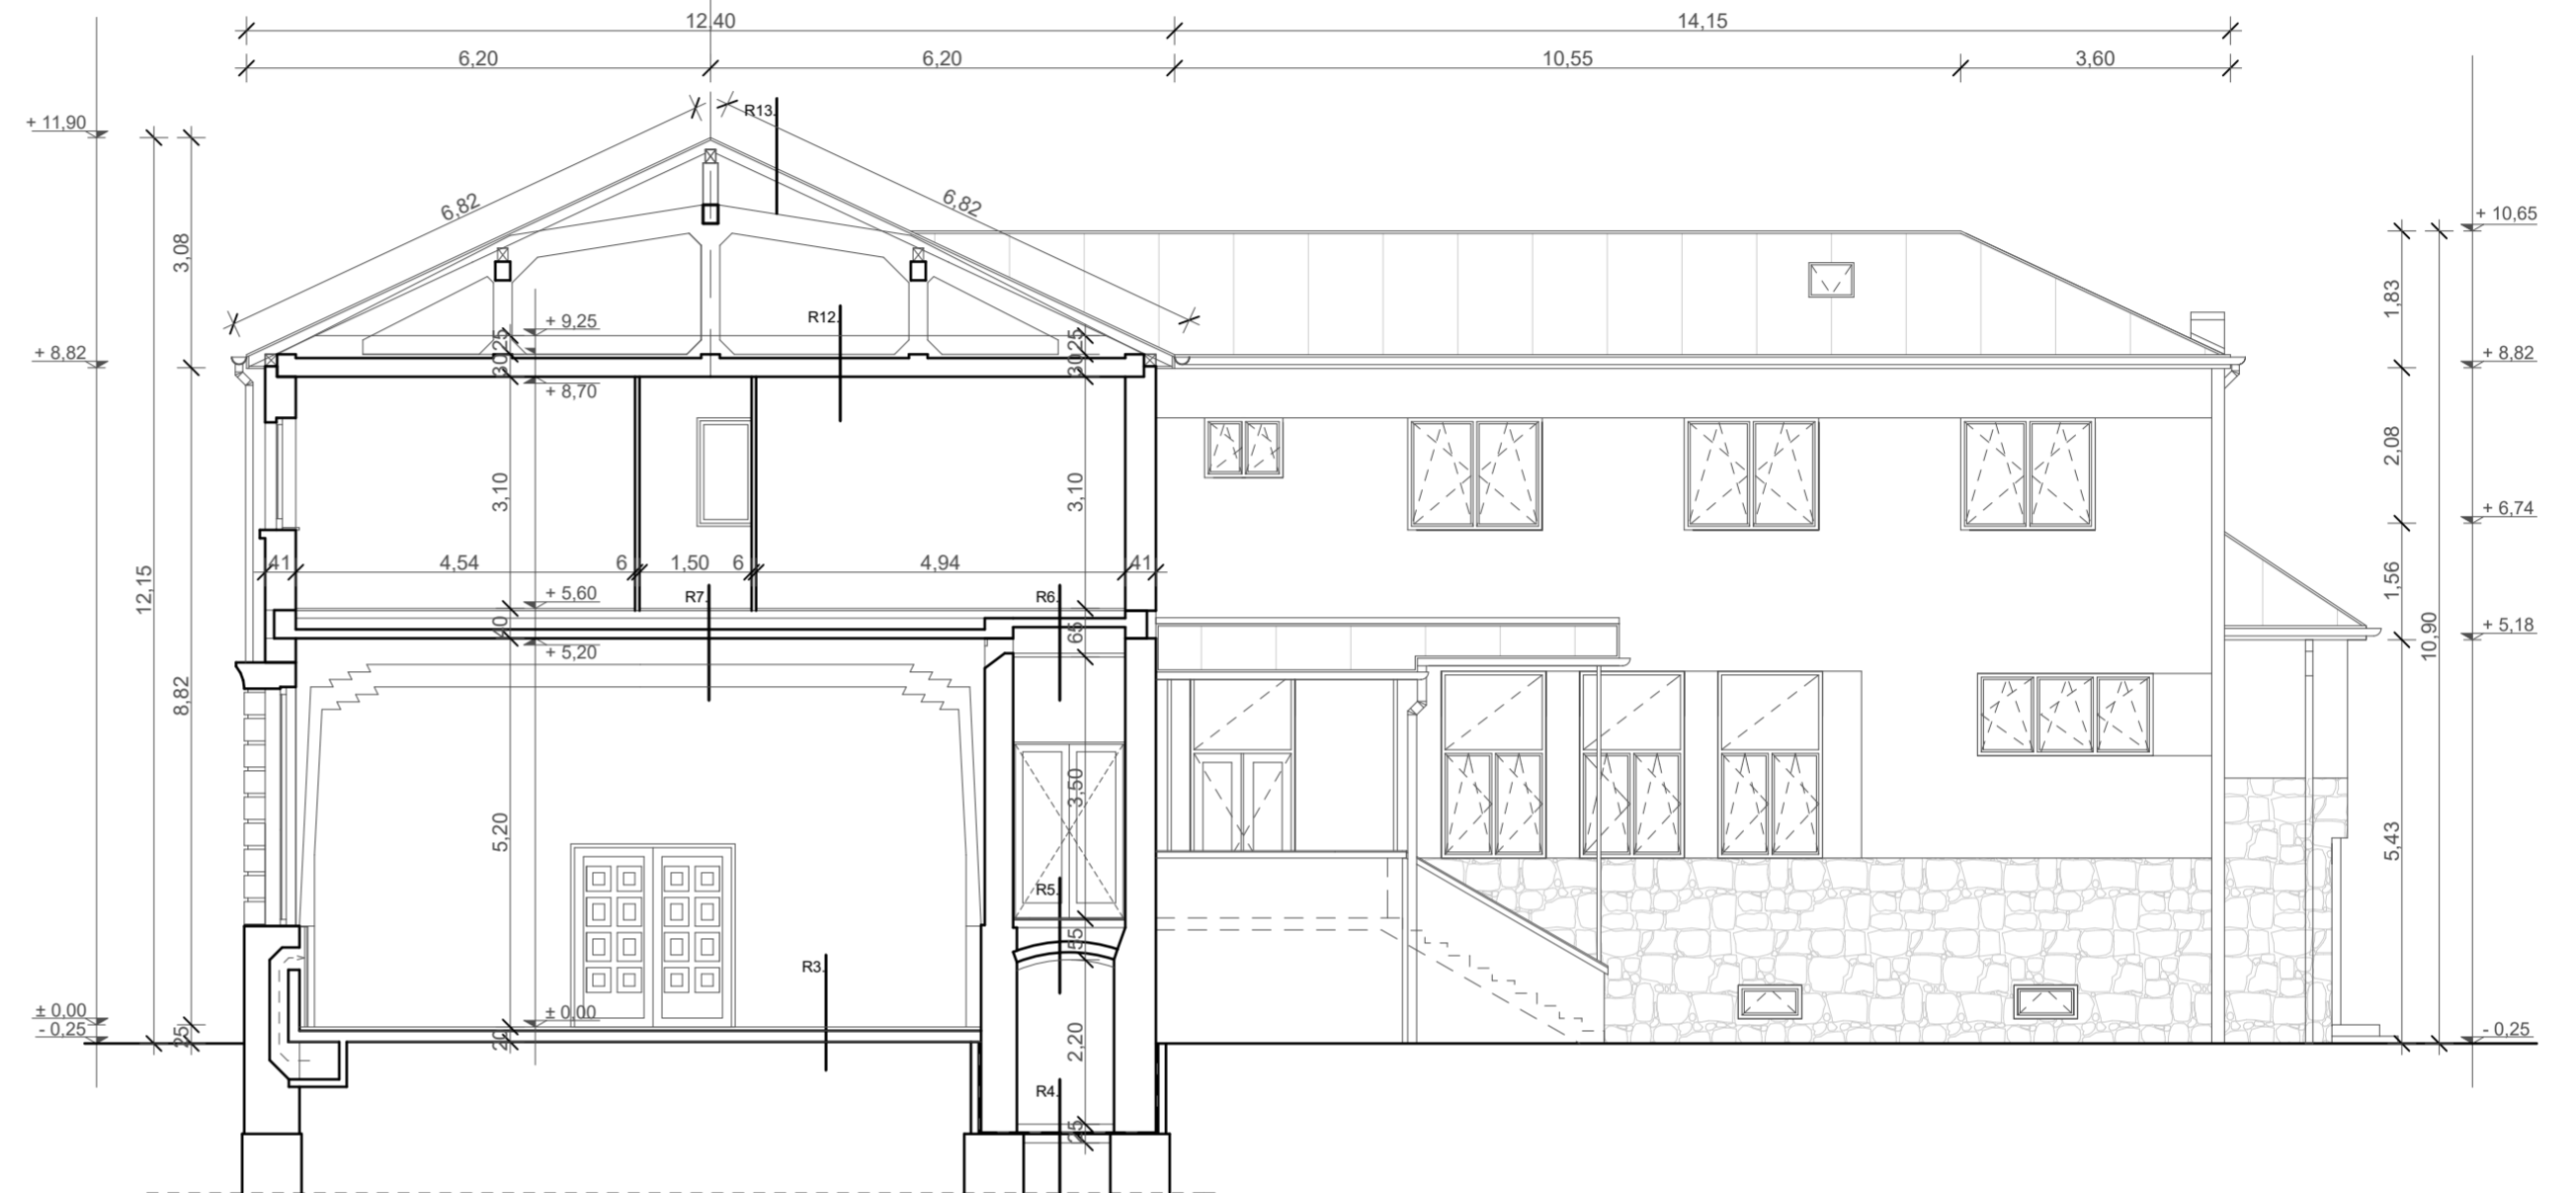

RÉTEGRENDEK:

R1 KŐBURKOLAT 3-4 cm ÁGYAZÓHABARCS 1-2 cm ALJZATBETON 15 cm TOMORÍTETT KAVICSÁGY TOMORÍTETT FÖLDFELTÖLTÉS	R2 MŰKŐ MOZAIKLAP 3-4 cm ÁGYAZÓHABARCS 1-2 cm ALJZATBETON 15 cm TOMORÍTETT KAVICSÁGY TOMORÍTETT FÖLDFELTÖLTÉS	R3 SZŐNYEGPADLÓ 1 cm MŰKŐ MOZAIKLAP 2-3 cm ÁGYAZÓHABARCS 1-2 cm ALJZATBETON 15 cm TOMORÍTETT KAVICSÁGY TOMORÍTETT FÖLDFELTÖLTÉS	R4 SIMÍTOTT BETON BITUMENES SZIGETELÉS ALJZATBETON TOMORÍTETT KAVICSÁGY TOMORÍTETT FÖLDFELTÖLTÉS	R5 MŰKŐ MOZAIKLAP 2-3 cm ÁGYAZÓHABARCS 1-2 cm ALJZATBETON SALAKFELTÖLTÉS TÉGLABOLTOZATOS FÖDÉM HŐSZIGETELÉS 10 cm VAKOLAT	R6 PARKETTA 2 cm RAGASZTÓ RÉTEG ALJZATBETON SALAKFELTÖLTÉS MONOLIT VB. LEMEZFÖDÉM LÉGRÉS SZERELT ÁLMENNYEZET	R7 MŰKŐ MOZAIKLAP 2-3 cm ÁGYAZÓHABARCS 1-2 cm ALJZATBETON SALAKFELTÖLTÉS MONOLIT VB. LEMEZFÖDÉM VAKOLAT
R8 SIMÍTOTT BETON 5 cm MONOLIT VB. LEMEZFÖDÉM VAKOLAT	R9 PARKETTA 2 cm RAGASZTÓ RÉTEG SIMÍTOTT BETON 5 cm MONOLIT VB. LEMEZFÖDÉM VAKOLAT	R10 MŰKŐ MOZAIKLAP 2-3 cm ÁGYAZÓHABARCS 1-2 cm MONOLIT VB. LEMEZFÖDÉM VAKOLAT	R11 HOMOKTERÍTÉS 5 cm FAGERENDA 12 cm DESZKABURKOLAT 2 RTG. 3 cm HERAKLIT HŐSZIGETELÉS 3 cm ACÉLGERENDA 24 cm	R12 HŐSZIGETELÉS 25 cm MONOLIT VB. LEMEZFÖDÉM 30 cm VAKOLAT	R13 VÖRÖSRÉZ LEMEZ TETŐFEDÉS DESZKABURKOLAT 3 cm SZARUZAT	

C - C és D - D METSZET
TERVEZETT ÁLLAPOT

	Tervező: TIMPANON ARCHITEKT Építőipari, Kereskedelmi és Szolgáltató Kft. 3154 Szuha, Kossuth út 42. timpanon@digikabel.hu	Építető: VÁCI EGYHÁZMEGYE 2600 Vác, Migazzi Kristóf tér 1. sz. Építés helye: 3100 Salgótarján, Acélgyári út 1-3. sz. Hrsz.: 3556	Dátum: 2017.06. Rajzszám: É-6
	Telefon: 32/420-031; 20/910-5570;	Munka megnevezése: PLÉBÁNIAEMLŐM és RENDHÁZ FELJÚJÍTÁSÁNAK ENGEDÉLYEZÉSI, - BEJELENTÉSI TERVE	Tervező: Bókáné Bakos Mária É 2-12-0080, T-T-12-0095

A méreteket a helyszínen ellenőrizni kell!