


Helyszínrajz M 1:500

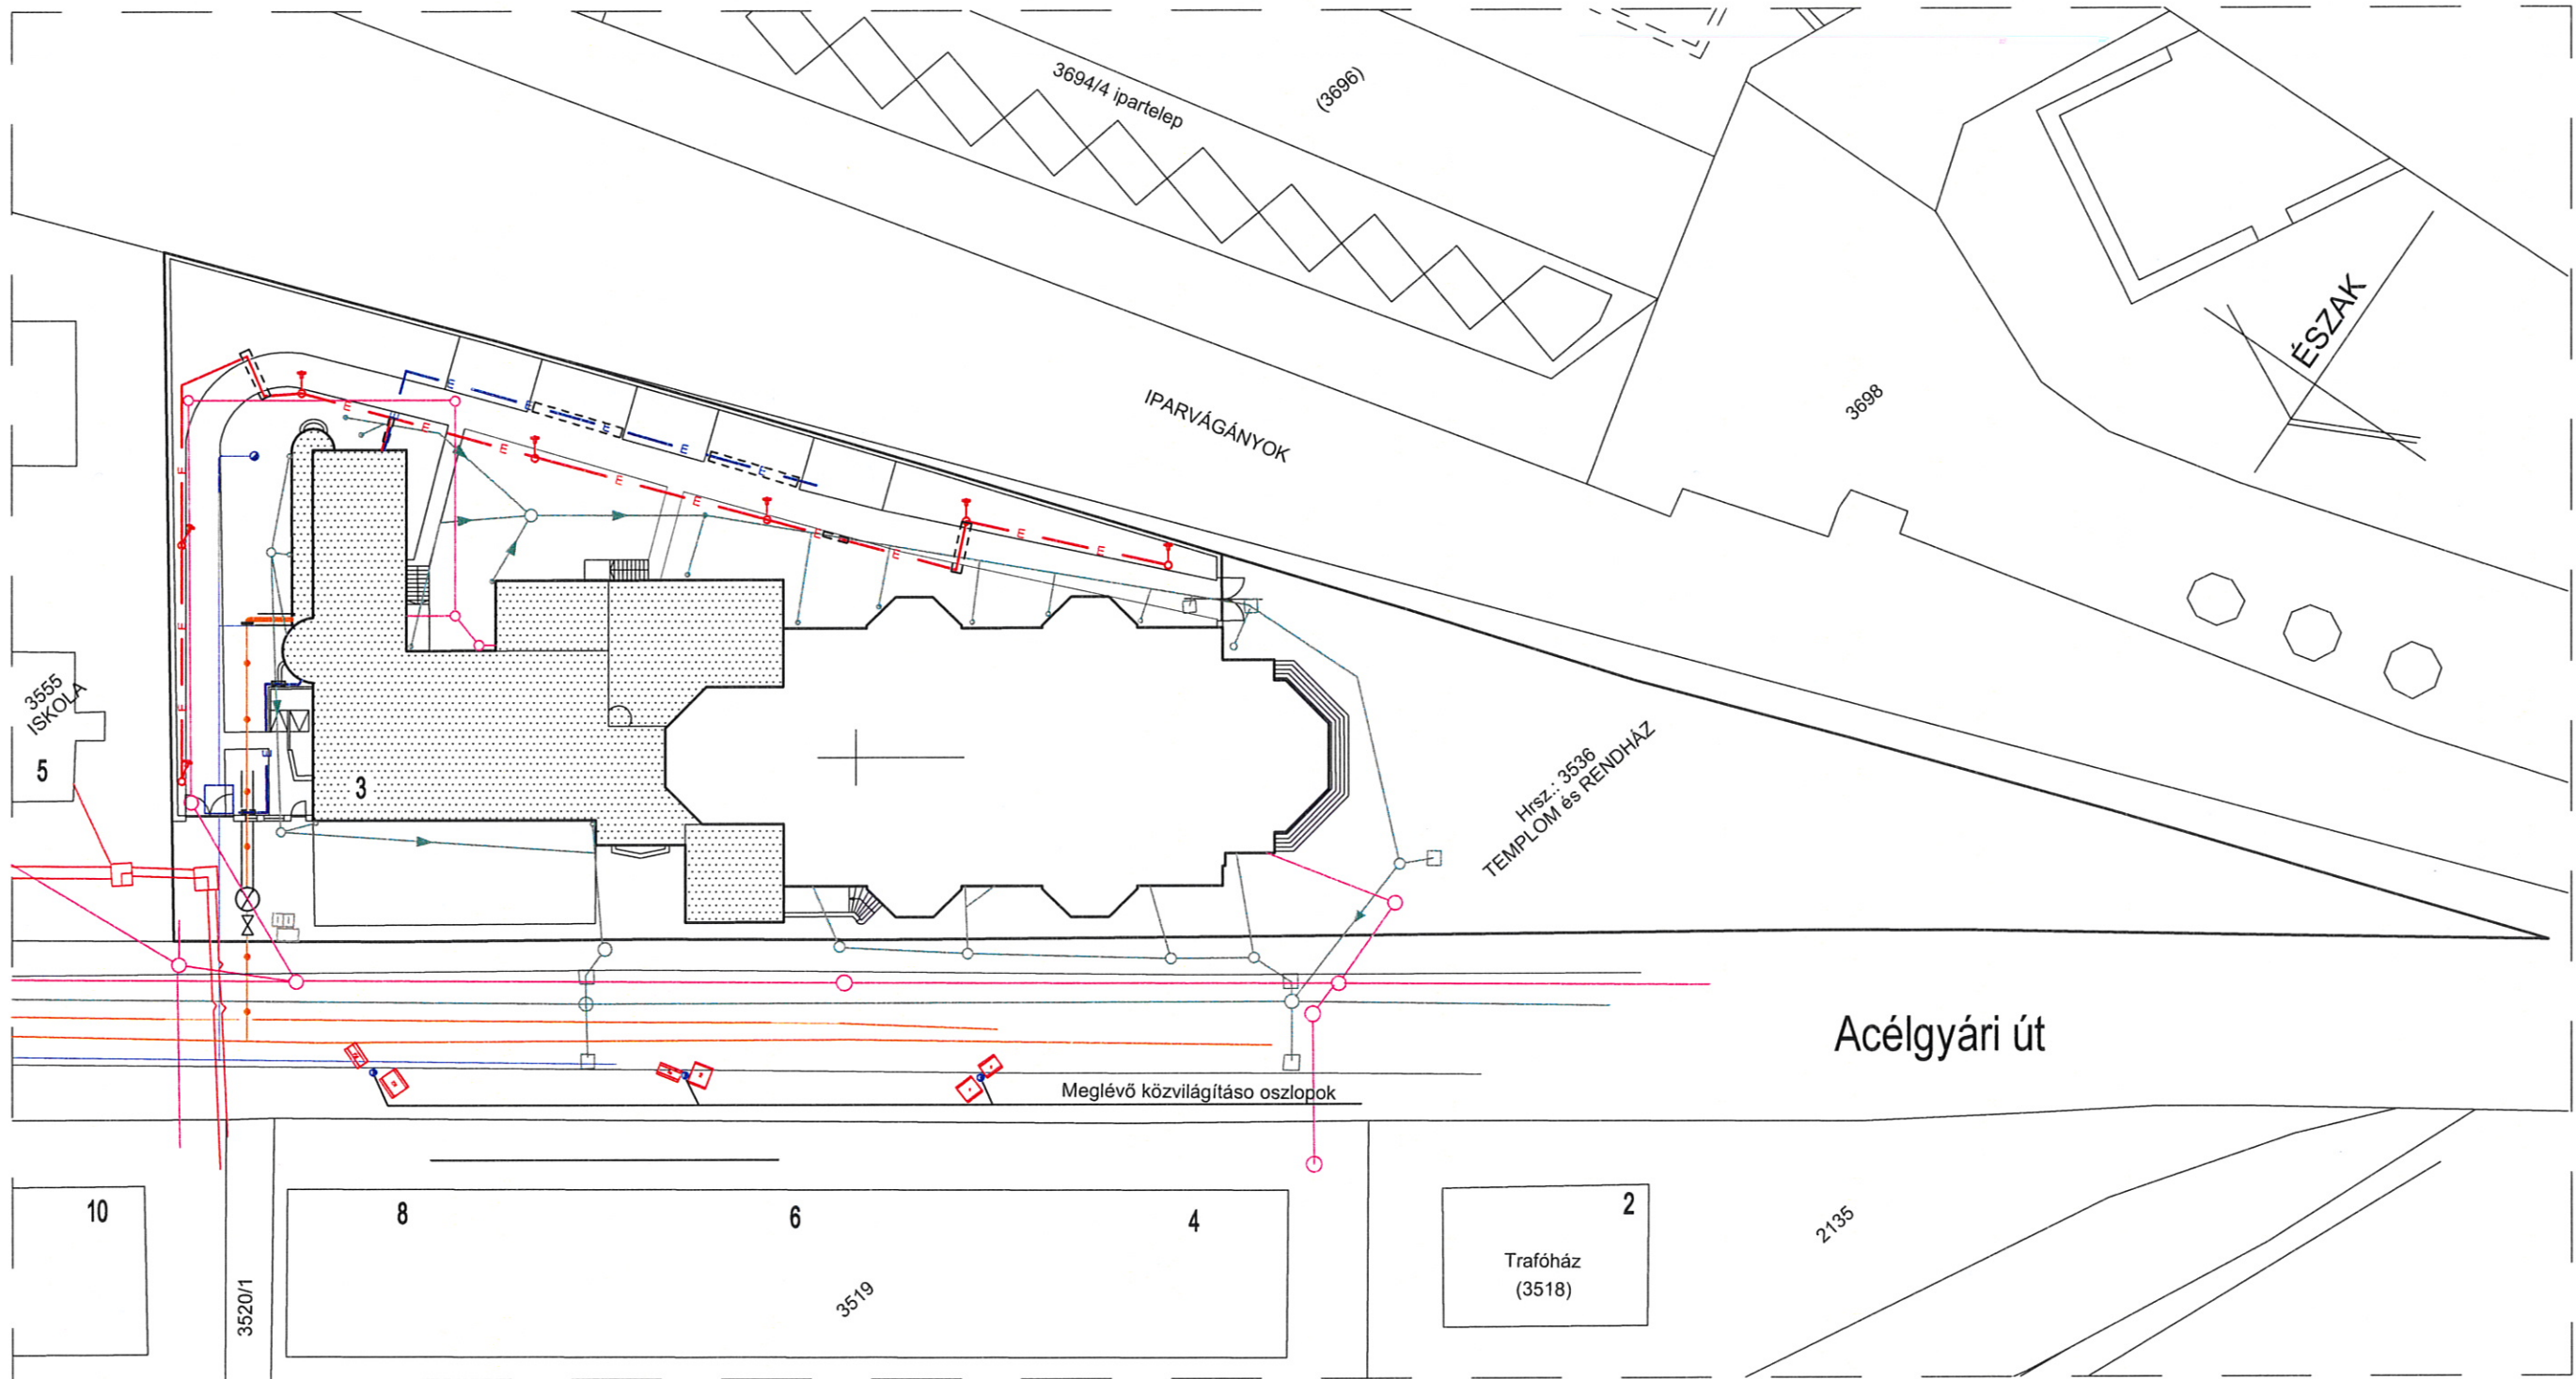

Jelmagyarázat

K2	VIZULO OWL 80 W LED L15 fényvető 100W, 4000 K, 15099 lm, IP66 meglévő közvilágítási oszlopon, közvilágításra kötve	— E —	Tervezett térvilágítási kábel földárokban, SZRMKVM-J 5x2,5 mm2
K3	VIZULO OWL 128 W LED L13 fényvető 146W, 4000 K, 21423 lm, IP66 meglévő közvilágítási oszlopon, közvilágításra kötve	— E —	Tervezett erőátviteli kábel földárokban, SZRMKVM-J 4x2,5 mm2
K4	VIZULO OWL 160 W LED L13 fényvető 190W, 4000 K, 28016 lm, IP66 meglévő közvilágítási oszlopon, közvilágításra kötve	— E —	Tervezett térvilágítási lámpatest oszlopon, RAGNI CHIC 16 LED, 28W 2652 lm, CIR05 optikával 3m magas kör szelvényű talplemezes oszlopon.
K5	VIZULO OWL 80 W LED L35 fényvető 85W, 4000 K, 11307 lm, IP66 meglévő közvilágítási oszlopon, közvilágításra kötve	[- - -]	KPE 63 védőcső
		•	Meglévő közvilágítási oszlop

Érintésvédelem: Nullázás MSZ 2364, MSZ HD 60364-4-41:2007

BET-VILL
Tervező és Szolgáltató Kft.
1094 Budapest,
Tűzoltó u. 71-75. 3/12.
Th.: 3100 Salgótarján, Szeder
köz 12. tel/fax: 32/420166
e.mail: bodocs.peter@chello.hu

Munka megnevezése:	Szent József Plébániatemplom és Rendház 3100 Salgótarján, Acélgyári út 1-3. hrsz.:3556 Felújítás épületvillamos termunkarész	Munkaszám:	BV20/2017
Megrendelő:	Timpanon Architekt Kft. 3154 Szuha, Kossuth út 42.	Dátum:	2017.10.06.
Rajz megnevezése:	Helyszínrajz	Méretarány:	1:500
Tervező:	Bodócs Péter V-12-0001	Rajzszám:	V - 1