


Emelet

Karzat

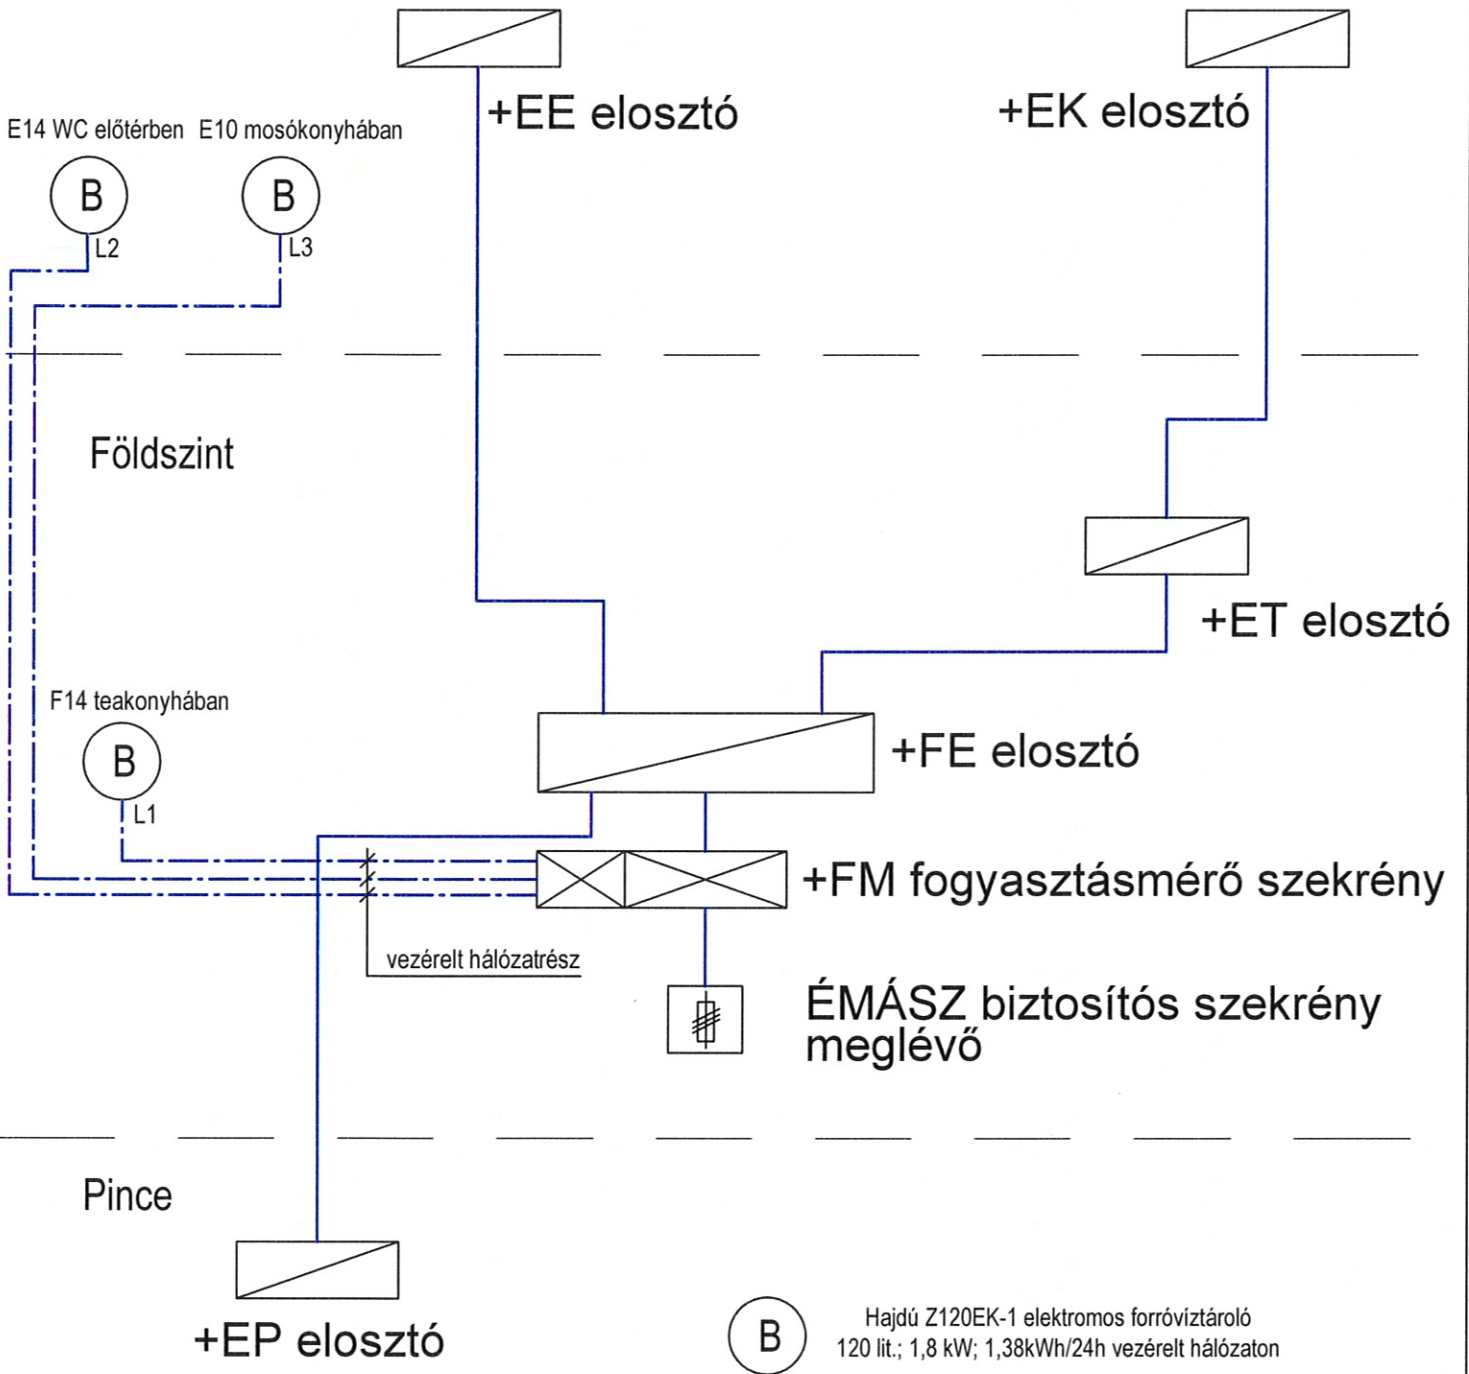

Hajdú Z120EK-1 elektromos forróvíztároló
120 lit.; 1,8 kW; 1,38kWh/24h vezérelt hálózaton


BET^{KFT}
VILL

BET-VILL
Tervező és Szolgáltató Kft.
1094 Budapest,
Tüszoltó u. 71-75. 3/12.
Th.: 3100 Salgótarján, Szeder
köz 12. tel/fax: 32/420166
e.mail:bodocs.peter@chello.hu

Munka megnevezése: Szent József Plébániatemplom és Rendház
3100 Salgótarján, Acélglyári út 1-3. hrsz.:3556
Felújítás épületvillamos termunkarész

Megrendelő: Timpanon Architekt Kft.
3154 Szuha, Kossuth út 42.

Rajz megnevezése: Elosztók összefüggési rajza

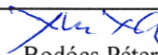Tervező: 
Bodócs Péter
V-12-0001

Rajzoló:

Munkaszám:

BV20/2017

Dátum:

2017.10.06.

Méretarány:

Rajzsztím:

V - 2