

LEÁGAZÁSSZÁM		4	5	6	7	8	9	10	11	12	13
MEGNEVEZÉS		+EP elosztó	+EE elosztó	+ET elosztó	F-01-06; E03 torony világítás	F-08-11 világítás	F-19 világítás	F-12-15; folyosó világítás	F-18 világítás	F-07 szabályozott világítás 1	F-07 világítás 1 működtetés
TELJESÍTMÉNY (W)		3764	10991	18418	631	448	588	577	93	420	-
KÁBELJEL		+FE-4	+FE-5	+FE-6	+FE-7	+FE-8	+FE-9	+FE-10	+FE-11	+FE-12	+FE-13
VEZETÉK	TÍPUS	MCu MÜIII.23	MCu MÜIII.29	MCu MÜIII.36	MCu, NYM, MMfal MÜIII.16	MCu, NYM, MMfal MÜIII.16	MCu, NYM, MMfal MÜIII.16	MCu, MMfal MÜIII.16	MCu, MMfal MÜIII.16	MCu MÜIII.16, MMfal NYM	YSLCY MÜIII.16
	KERM.(mm ²)	5x4	5x6	5*16	3*1,5	3*1,5	3*1,5	3*1,5	3*1,5	3*1,5	3*1,5

BET^{IGFT}
VILL

BET-VILL
Tervező és Szolgáltató Kft.
1094 Budapest,
Tűzoltó u. 71-75. 3/12.
Th.: 3100 Salgótarján, Szeder köz 12. tel/fax: 32/420166
e.mail: bodocs.peter@chello.hu

Munka megnevezése: Szent József Plébániatemplom és Rendház
3100 Salgótarján, Acélgyári út 1-3. hrsz.:3556
Felújítás épületvillamos termunkarész

Megrendelő: Timpanon Architekt Kft.
3154 Szuha, Kossuth út 42.

Rajz megnevezése: +FE elosztó rajza

Tervező: *Bodocs Péter*
Bodocs Péter
V-12-0001


Rajzoló:

Munkaszám: BV20/2017

Dátum: 2017.10.06.

Lapok száma/lapszám: 4/2

Rajzsztím: V - 3

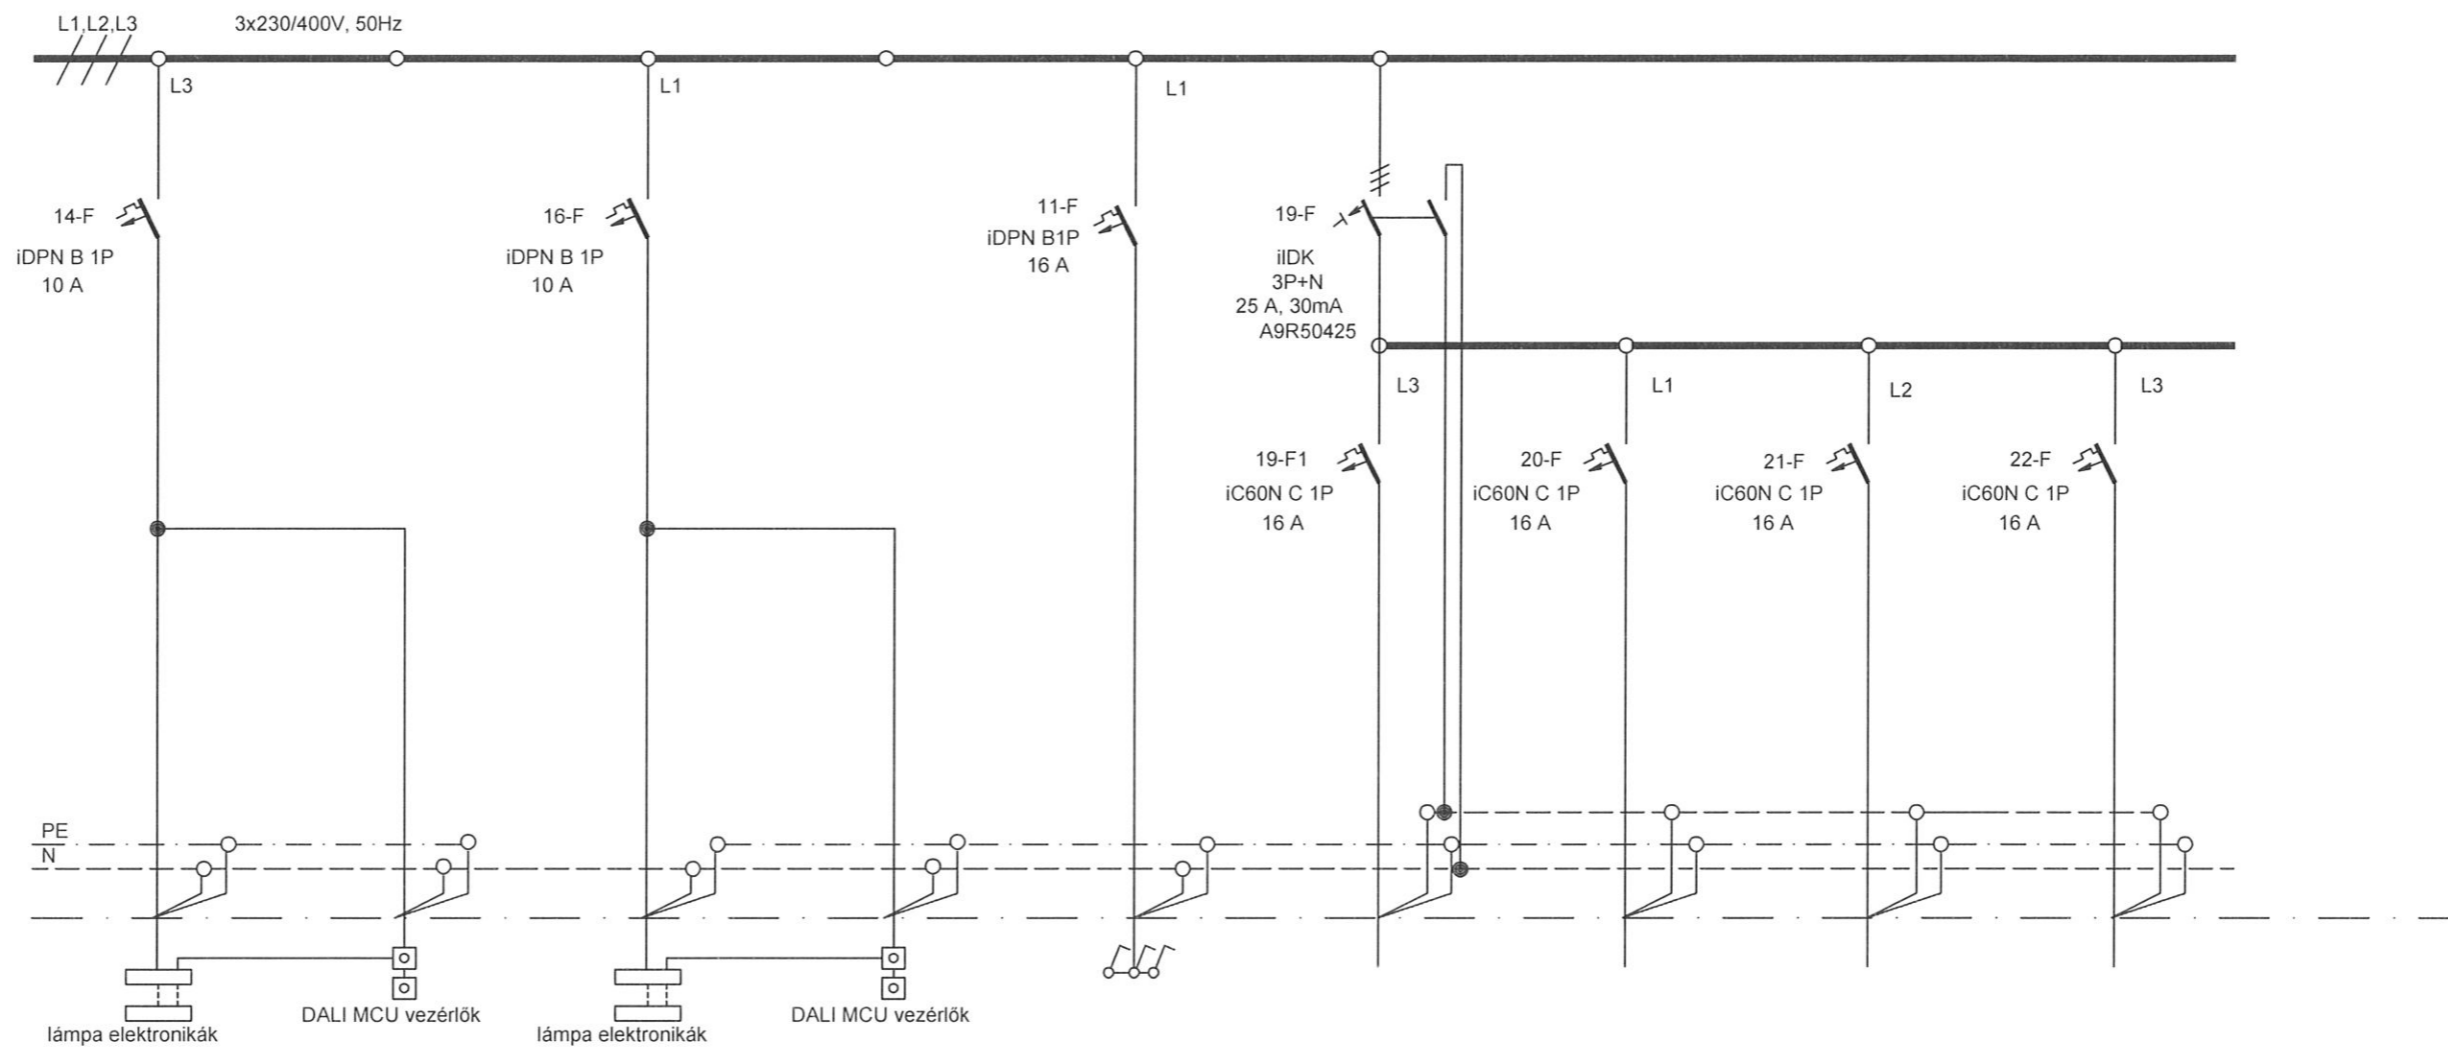

LEÁGAZÁSSZÁM		14	15	16	17	18	19	20	21	22
MEGNEVEZÉS		F-07 szabályozott világítás 2	F-07 világítás 2 működtetés	F-07 szabályozott világítás 3	F-07 világítás 3 működtetés	F-07 kiemelő 3F sínes világítás 3	F-01-06; E03 dugalj	F-08-11 dugalj	F-19 dugalj	F-12-15; folyosó dugalj
TELJESÍTMÉNY (W)		840	-	840	-	138	1000	1000	1000	1000
KÁBELJEL		+FE-14	+FE-15	+FE-16	+FE-17	+FE-18	+FE-19	+FE-20	+FE-21	+FE-22
VEZETÉK	TÍPUS	MCu MÜIII16, MMfal NYM	YSLCY MÜIII 16	MCu MÜIII16, MMfal NYM	YSLCY MÜIII 16	MCu MÜIII16, MMfal NYM	MCu MÜIII 16 NYM	MCu MÜIII 16	MCu MÜIII 16	MCu MÜIII 16
	KERM.(mm ²)	3*1,5	3*1,5	3*1,5	3*1,5	3*1,5	3*2,5	3*2,5	3*2,5	3*2,5

BET^{IGFT}
VILL

BET-VILL
Tervező és Szolgáltató Kft.
1094 Budapest,
Tüzoltó u. 71-75. 3/12.
Th.: 3100 Salgótarján, Szeder
köz 12. tel/fax: 32/420166
e.mail: bodocs.peter@chello.hu

Munka megnevezése: Szent József Plébániatemplom és Rendház
3100 Salgótarján, Acélgári út 1-3. hrsz.:3556
Felújítás épületvillamos termunkarész

Megrendelő: Timpanon Architekt Kft.
3154 Szuha, Kossuth út 42.

Rajz megnevezése: +FE elosztó rajza

Tervező: 
Bodócs Péter
V-12-0001

Rajzoló:

Munkaszám:

BV20/2017

Dátum:


2017.10.06.

Lapok száma/lapszám:

4/3

Rajzszám:

V - 3

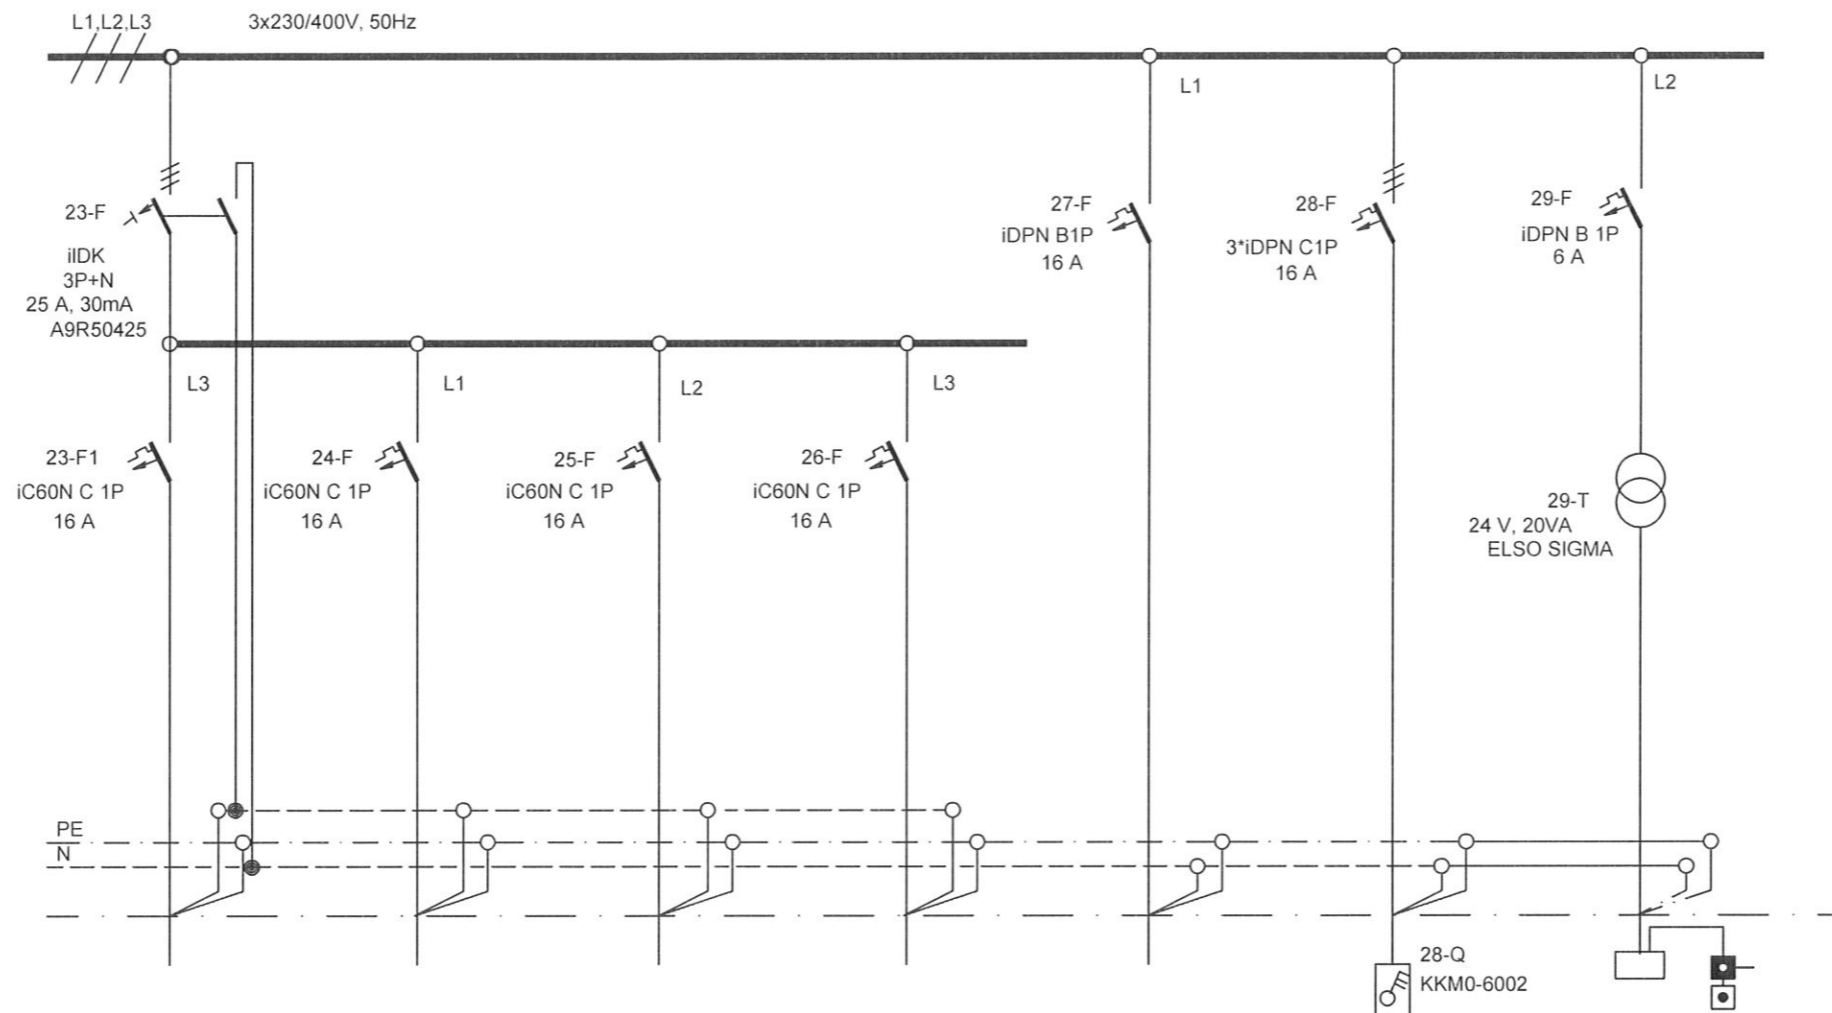

LEÁGAZÁSSZÁM		23	24	25	26	27	28	29
MEGNEVEZÉS		F-07 dugalj	F-18 átfolyós vm dugalj	F-09 átfolyós vm dugalj	tartalék	Fűtési zóna szabályzók F-11 termosztát	Lépcsőjáró mk berendezés	WC segélyhívó berendezés
TELJESÍTMÉNY (W)		1000	2000	2000	-	50	2200	20
KÁBELJEL		+FE-23	+FE-24	+FE-25		+FE-27	+FE-28	+FE-29
VEZETÉK	TÍPUS	MCu MűIII 16	MCu MűIII 16	MCu MűIII 16		MCu, NYM, MMfal MűIII.16	MCu NYM MűIII.16 MűI21	MCu, MűIII 16
	KERM.(mm ²)	3*2,5	3*2,5	3*2,5		3*1,5	5*2,5	3*1,5


BET^{IGPT}
VILL

BET-VILL
Tervező és Szolgáltató Kft.
1094 Budapest,
Tűzoltó u. 71-75. 3/12.
Th.: 3100 Salgótarján, Szeder
köz 12. tel/fax: 32/420166
e.mail: bodocs.peter@chello.hu

Munka megnevezése: Szent József Plébániatemplom és Rendház
3100 Salgótarján, Acélgyári út 1-3. hrsz.:3556
Felújítás épületvillamos termunkarész

Megrendelő: Timpanon Architekt Kft.
3154 Szuha, Kossuth út 42.

Rajz megnevezése: +FE elosztó rajza

Tervező: 
Bodócs Péter
V-12-0001

Rajzoló:

Munkaszám:

BV20/2017

Dátum:

2017.10.06.

Lapok száma/lapszám:

4/4

Rajzsorszám:

V - 3