

LEÁGAZÁSSZÁM		B	1	2	3	4	5	6	7	8
MEGNEVEZÉS		Betáplálás	E-01,02,05,06,12,16,17 Világítás	E-19 világítás	E-07-10 világítás	E-04 folyosó világítás	E-11 folyosó világítás	E-13-15 világítás	E-18 közl, lépcs. világítás	Inverter/ napelemek
TELJESÍTMÉNY (W)		10991	331	294	212	62	124	262	116	6000
KÁBELJEL		+FE-5	+EE-1	+EE-2	+EE-3	+EE-4	+EE-5	+EE-6	+EE-7	+EE-8
VEZETÉK	TÍPUS	MCu MÜIII 29	MCu, MMfal MÜIII.16	MCu, MMfal MÜIII.16	MCu, MMfal MÜIII.16	MCu, MMfal MÜIII.16	MCu, MMfal MÜIII.16	MCu, MMfal, MBCu MÜIII.16	MCu, MMfal MÜIII.16	NYM MÜIII.23
	KERM.(mm ²)	5*6	3*1,5	3*1,5	3*1,5	3*1,5	3*1,5	3*1,5	3*1,5	5*2,5


BET^{INGPT}
BVILL

BET-VILL
Tervező és Szolgáltató Kft.
1094 Budapest,
Tűzoltó u. 71-75. 3/12.
Th.: 3100 Salgótarján, Szeder
köz 12. tel/fax: 32/420166
e.mail:bodocs.peter@chello.hu

Munka megnevezése: Szent József Plébániatemplom és Rendház
3100 Salgótarján, Acélgyári út 1-3. hrsz.:3556
Felújítás épületvillamos termunkarész

Megrendelő: Timpanon Architekt Kft.
3154 Suha, Kossuth út 42.

Rajz megnevezése: +EE elosztó rajza

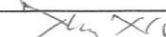Tervező: 
Bodócs Péter
V-12-0001

Rajzoló:

Munkaszám:

BV20/2017

Dátum:


2017.10.06.

Lapok száma/lapszám:

3/1

Rajzsám:

V - 5

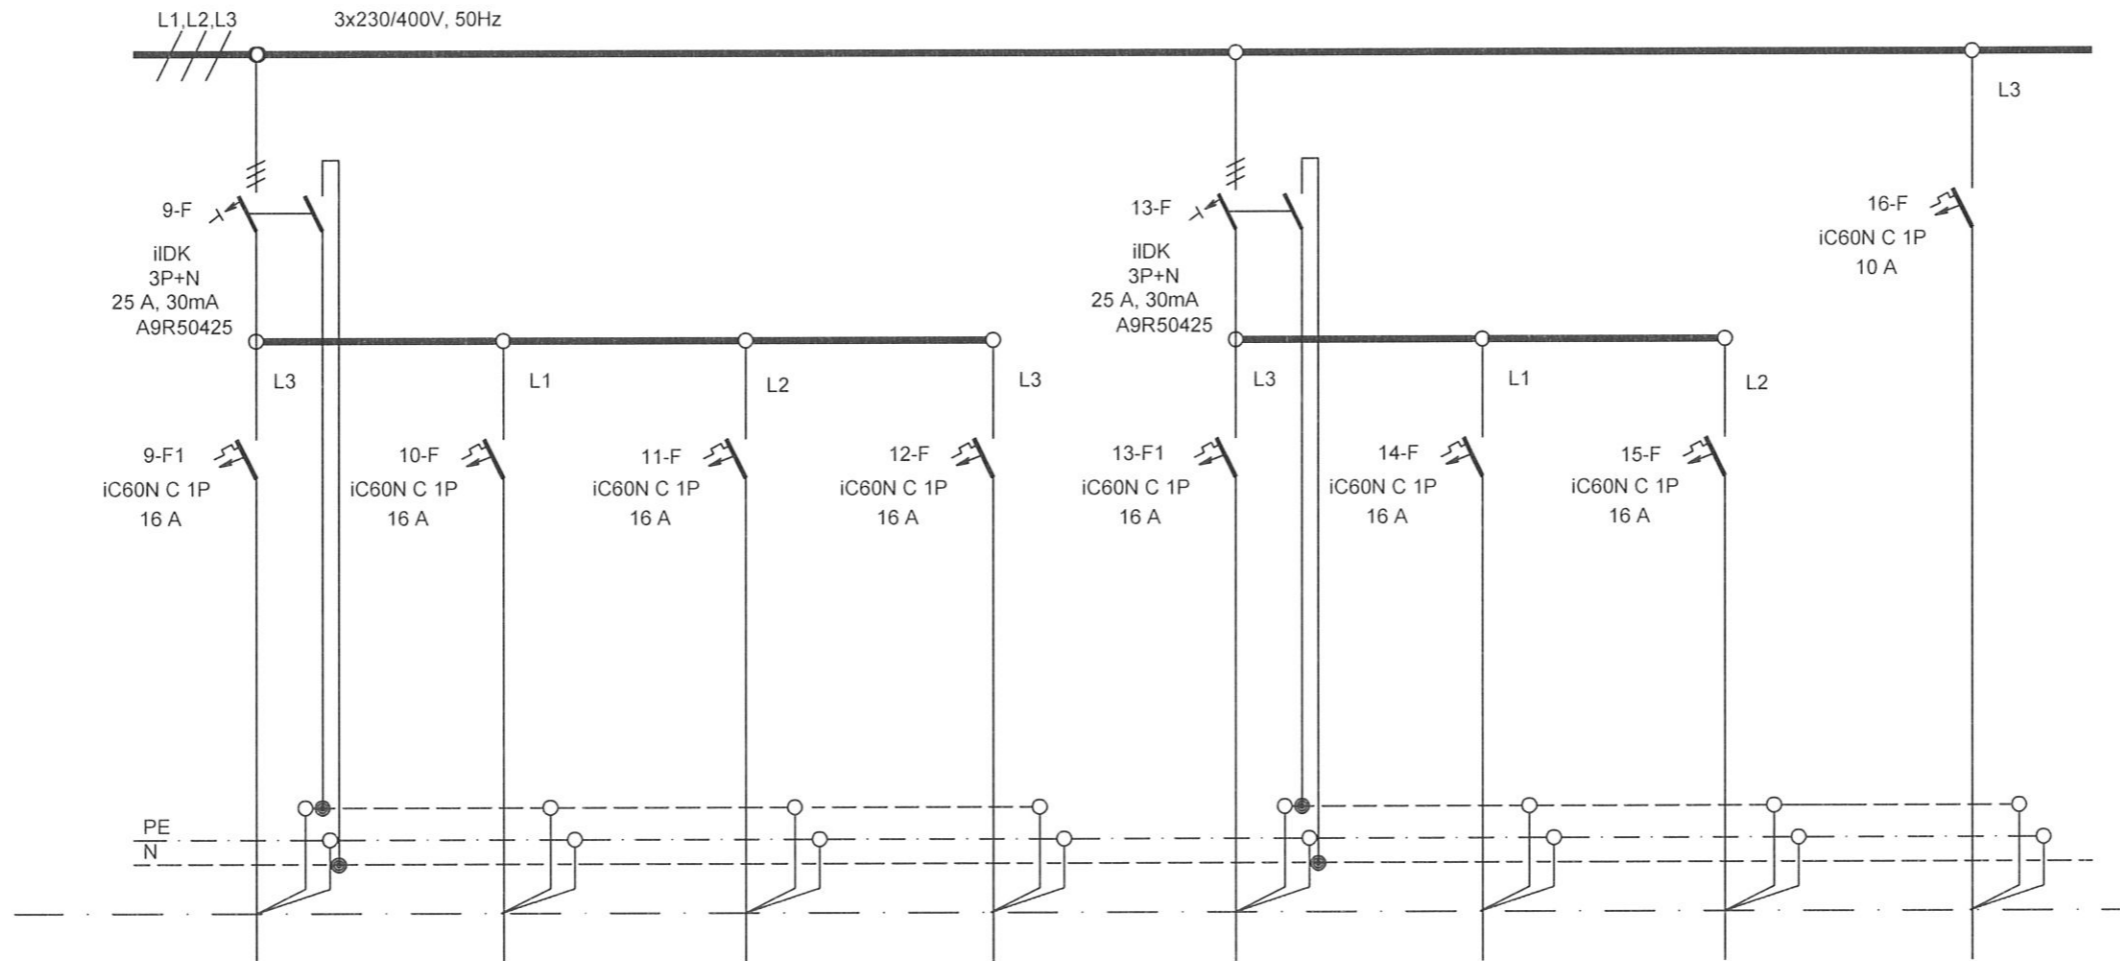

LEÁGAZÁSSZÁM		9	10	11	12	13	14	15	16
MEGNEVEZÉS		E-19 dugalj	E-12,16,17 dugalj	E-06,05,02 dugalj	Félemelet dugalj	E-13,08,09 folyosó dugalj	mosógép dugalj	E-07 dugalj	Félemelet világítás
TELJESÍTMÉNY (W)		1000	1000	1000	1000	1000	2000	2000	216
KÁBELJEL		+EE-9	+EE-10	+EE-11	+EE-12	+EE-13	+EE-14	+EE-15	+EE-16
VEZETÉK	TÍPUS	MCu MűIII 16 NYM	MCu MűIII 16 NYM	MCu MűIII 16 NYM	MCu, MMfal MűIII.16	MCu MűIII 16	MCu MűIII 16	MCu MűIII 16	MCu MűIII 16 MMfal
	KERM.(mm ²)	3*2,5	3*2,5	3*2,5	3*2,5	3*2,5	3*2,5	3*2,5	3*1,5


BET^{INGET}
BVILL

BET-VILL
Tervező és Szolgáltató Kft.
1094 Budapest,
Tüzoltó u. 71-75. 3/12.
Th.: 3100 Salgótarján, Szeder
köz 12. tel/fax: 32/420166
e.mail:bodocs.peter@chello.hu

Munka megnevezése: Szent József Plébániatemplom és Rendház
3100 Salgótarján, Acélgári út 1-3. hrsz.:3556
Felújítás épületvillamos termunkarész

Megrendelő: Timpanon Architekt Kft.
3154 Suha, Kossuth út 42.

Rajz megnevezése: +EE elosztó rajza

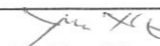Tervező: 
Bodócs Péter
V-12-0001


Rajzoló:

Munkaszám:
BV20/2017

Dátum:
2017.10.06.

Lapok száma/lapszám:
3/2

Rajzsám:
V - 5

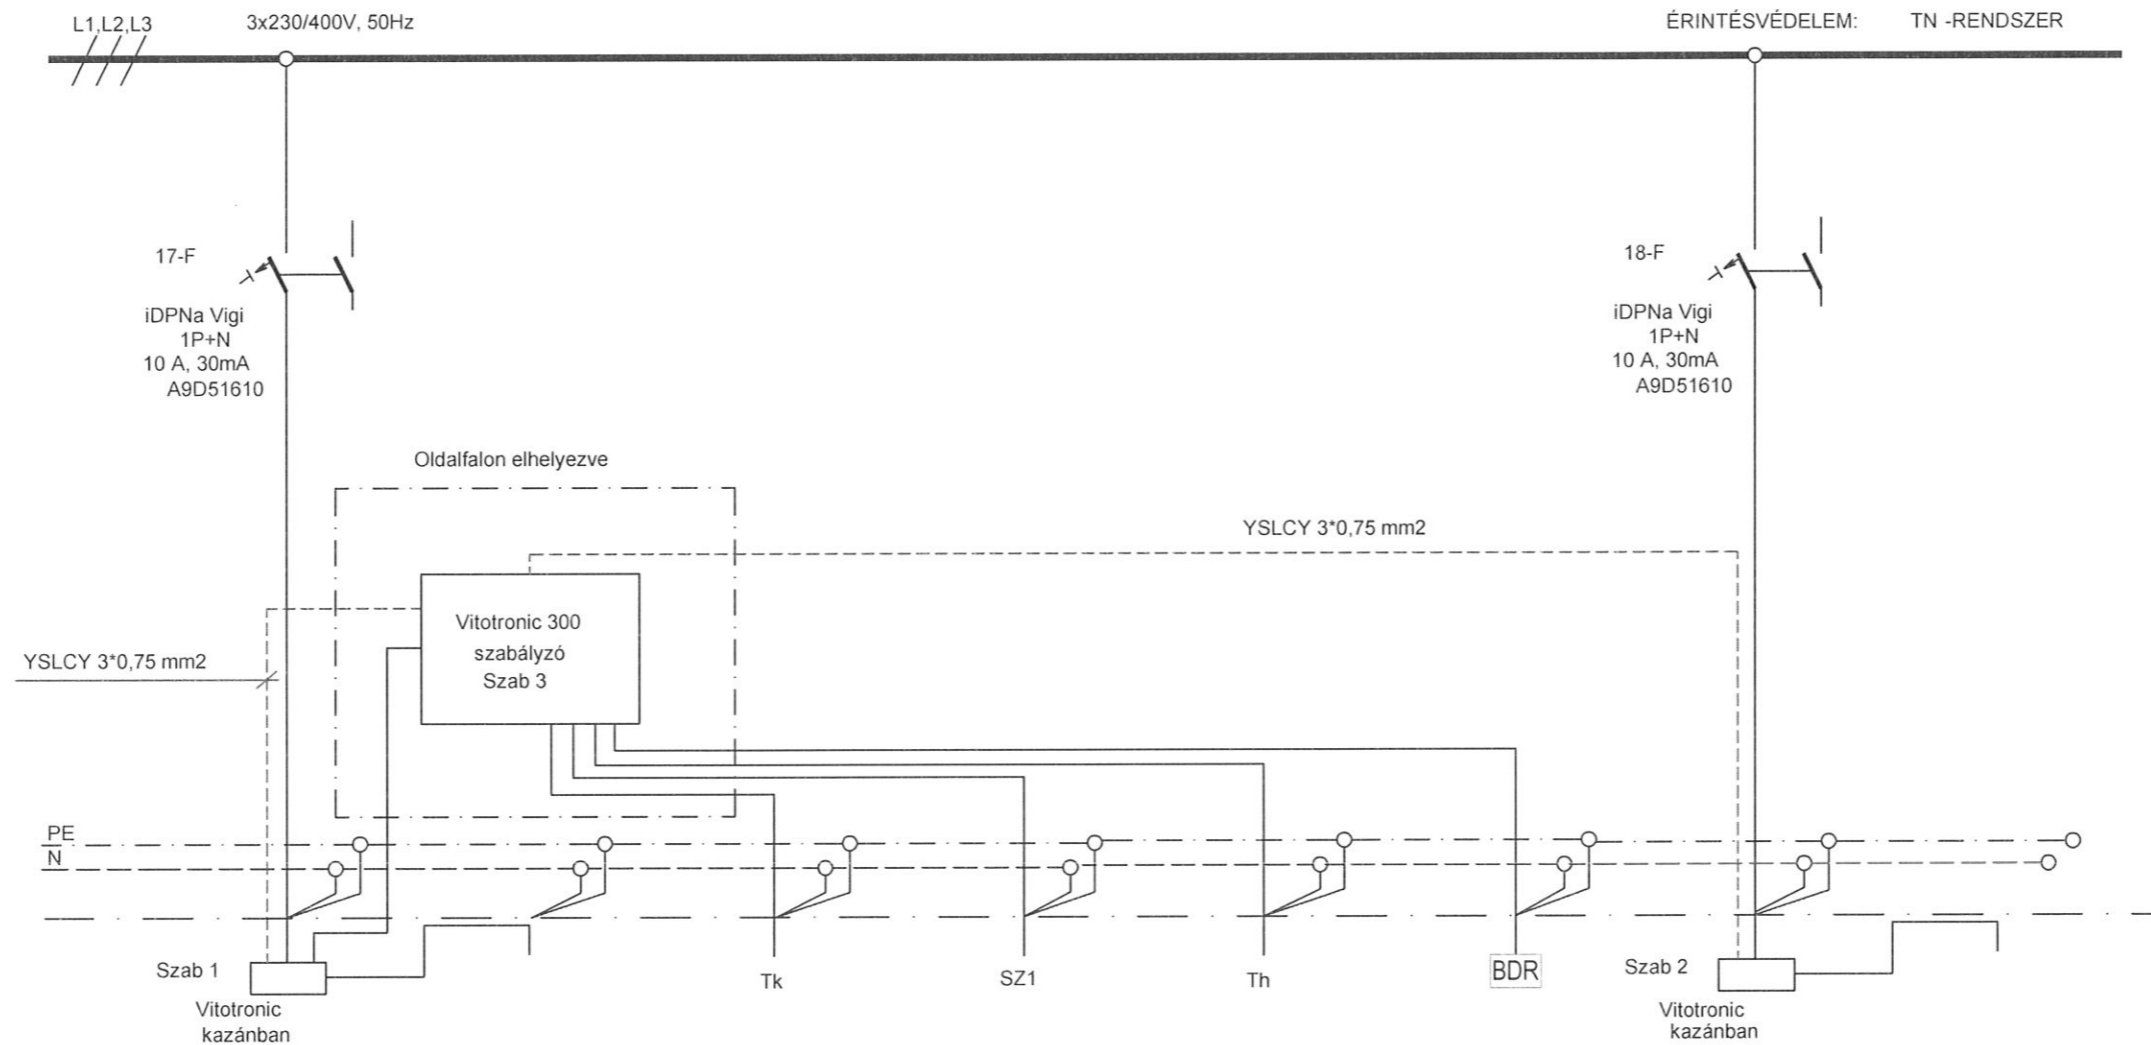

LEÁGAZÁSSZÁM		17					18		
MEGNEVEZÉS		1.kazán szabályzó	1 kazán kazánköri sziv.	Külső hőmérséklet-érzékelő	fűtőköri szivattyú	hőm. érzékelő	rádiófrekv. szab.	2. kazán szabályzó	2 kazán kazánköri sziv.
TELJESÍTMÉNY (W)		120	100	-	144	-	10	110	100
KÁBELJEL		+EE-17		Szab2-1	Szab2-2	Szab2-3	Szab2-4	+EE-18	
VEZÉTEK	TÍPUS	MBCu		YSLCY MŰIII 16	MT	YSLCY	MT	MBCu	
	KERM.(mm ²)	3*1,5		3*0,75	3*1	3*0,75	3*1	3*1,5	

Az elosztó típusa: Prgma 18, háromsoros 108 modulós PRA25318+PRA16318

BET-VILL
 Tervező és Szolgáltató Kft.
 1094 Budapest,
 Tüzoltó u. 71-75. 3/12.
 Th.: 3100 Salgótarján, Szeder köz 12. tel/fax: 32/420166
 e.mail:bodocs.peter@chello.hu

Munka megnevezése: Szent József Plébániatemplom és Rendház
 3100 Salgótarján, Acélgyári út 1-3. hrsz.:3556
 Felújítás épületvillamos termunkarész

Megrendelő: Timpanon Architekt Kft.
 3154 Suha, Kossuth út 42.

Rajz megnevezése: +EE elosztó rajza

Tervező: Bodócs Péter
 V-12-0001

Rajzoló:

Munkaszám:

BV20/2017

Dátum:

2017.10.06.

Lapok száma/lapozat:

3/3

Rajzsám:

V - 5