


LEÁGAZÁSSZÁM	10	11	12	13	14	15	16	17	18	19
MEGNEVEZÉS	Oltári szentség világítása a főoltáron	Ambó világítás	Miséző oltár világítás	Oltár mögötti sűröló fény	Oltár kiemelő világítása	Oltár fölötti rész árnyéktmentesítés	Orgona kiemelő világítása	Templomtér mennyezeti világítás 1/3 közepén 1-3 sor	Templomtér mennyezeti világítás 1/3 közepén 4-6 sor	Templomtér mennyezeti világítás 2/3 széleken 1-3 sor
TELJESÍTMÉNY (W)	40	40	80	20	160	80	120	252	252	1008
KÁBELJEL	+ET-10	+ET-11	+ET-12	+ET-13	+ET-14	+ET-15	+ET-16	+ET-17	+ET-18	+ET-19
VEZETÉK	TÍPUS	MCu, NYM MÜIII.16	MCu, NYM MÜIII.16	MCu, NYM MÜIII.16	MCu, NYM MÜIII.16	MCu, NYM MÜIII.16	MCu, NYM MÜIII.16	MCu, NYM MÜIII.16	MCu, NYM MÜIII.16	MCu, NYM MÜIII.16
	KERM.(mm <sup>2</sup> )	3*1,5	3*1,5	3*1,5	3*1,5	3*1,5	3*1,5	3*1,5	3*1,5	3*1,5

**BET**<sup>INGFT</sup>  
**BVILL**

**BET-VILL**  
Tervező és Szolgáltató Kft.  
1094 Budapest,  
Tűzoltó u. 71-75. 3/12.  
Th.: 3100 Salgótarján, Szeder  
köz 12. tel/fax: 32/420166  
e.mail:bodocs.peter@chello.hu

Munka megnevezése:	Szent József Plébániatemplom és Rendház 3100 Salgótarján, Acélgyári út 1-3. hrsz.:3556 Felújítás épületvillamos termunkarész
Megrendelő:	Timpanon Architekt Kft. 3154 Suza, Kossuth út 42.
Rajz megnevezése:	+ET elosztó rajza
Tervező:	Bodocs Péter V-12-0001
Rajzoló:	

Munkaszám:	BV20/2017
Dátum:	2017.10.06.
Lapok száma/lapszám:	6/2
Rajzsorszám:	V - 6

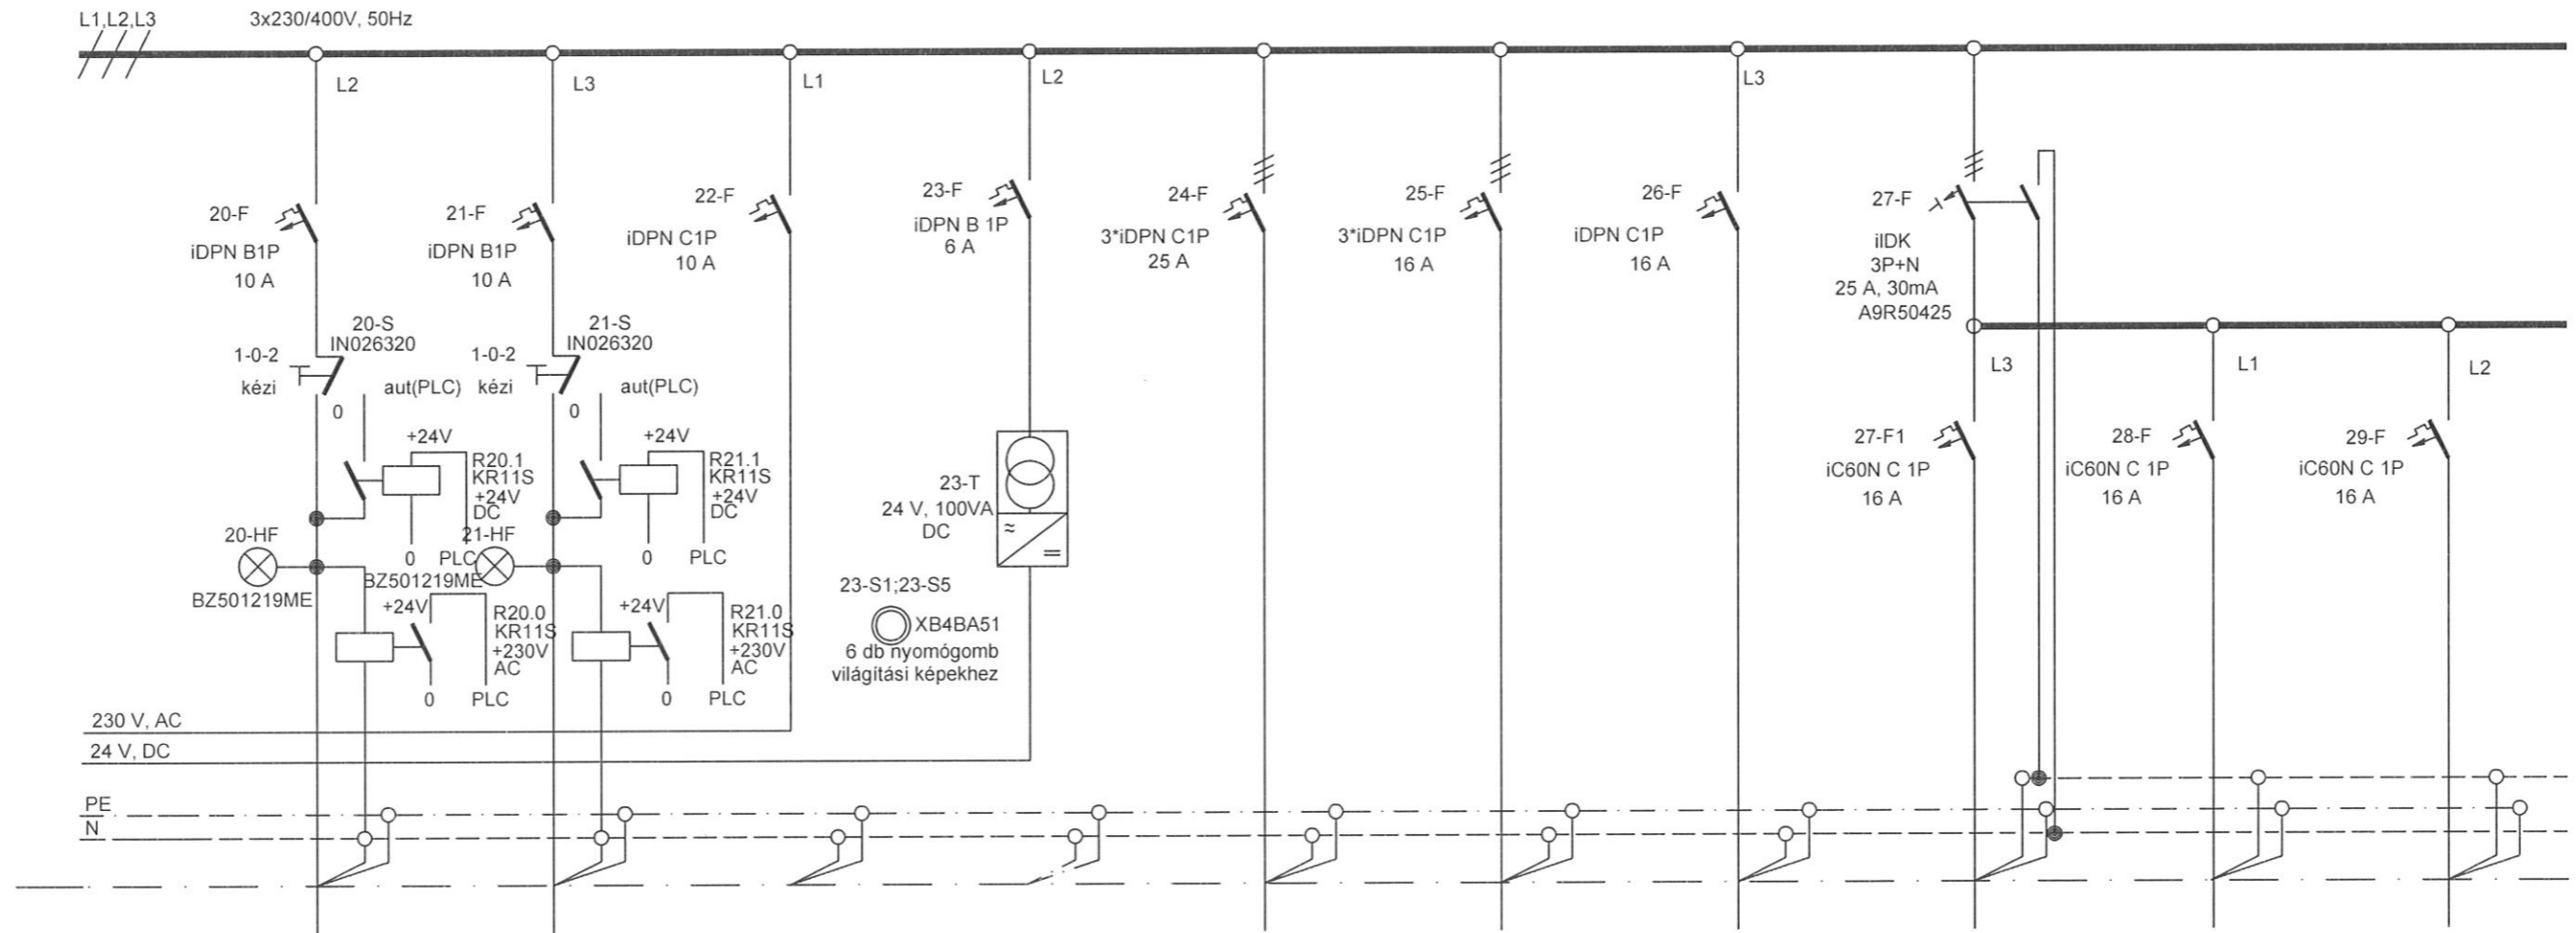


LEÁGAZÁSSZÁM	20	21	22	23	24	25	26	27	28	29
MEGNEVEZÉS	Templomtér mennyezeti világítás 2/3 széleken 4-6 sor	Mellékoltárok világítás	Tápfeszültség 230V	Tápfeszültség 24 V DC	+EK elosztó	Harang működtetés	Erősítő, hangosítás	templomtér jobb oldal dugalj	templomtér bal oldal dugalj	tartalék
TELJESÍTMÉNY (W)	1008	264	200	200	4104	750	150	500	500	-
KÁBELJEL	+ET-20	+ET-21			+ET-24	+ET-25	+ET-26	+ET-27	+ET-28	
VEZETÉK	TÍPUS	MCu, NYM MÜIII.16	MCu, NYM MÜIII.16		MCu MÜIII 23 NYM	MCu MÜIII.23	NYM	Meglévő	Meglévő	
	KERM.(mm <sup>2</sup> )	3*1,5	3*1,5	3*1,5	2*1,5	5*6	5*2,5	3*2,5	3*2,5	

**BET**<sup>INGFT</sup>  
**BVILL**

**BET-VILL**  
Tervező és Szolgáltató Kft.  
1094 Budapest,  
Tüzoltó u. 71-75. 3/12.  
Th.: 3100 Salgótarján, Szeder köz 12. tel/fax: 32/420166  
e.mail:bodocs.peter@chello.hu

Munka megnevezése:	Szent József Plébániatemplom és Rendház 3100 Salgótarján, Acélgyári út 1-3. hrsz.:3556 Felújítás épületvillamos termunkarész
Megrendelő:	Timpanon Architekt Kft. 3154 Szuha, Kossuth út 42.
Rajz megnevezése:	+ET elosztó rajza
Tervező:	 Bodócs Péter V-12-0001
Rajzoló:	

Munkaszám:	BV20/2017
Dátum:	2017.10.06.
Lapok száma/lapszám:	6/3
Rajzsorszám:	V - 6

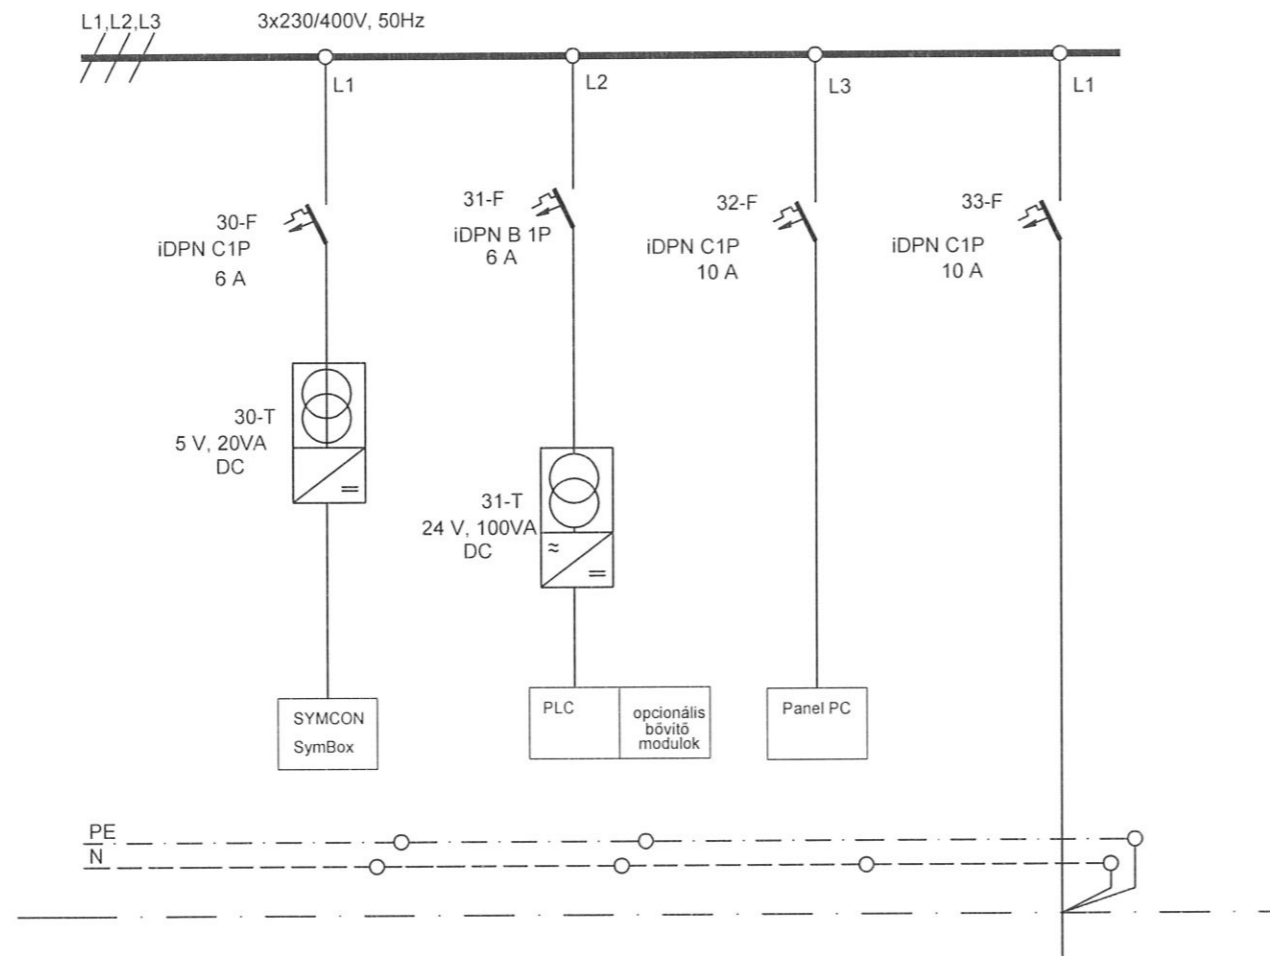


LEÁGAZÁSSZÁM	30	31	32	33
MEGNEVEZÉS	távvezérlési illesztő	PLC	Panel PC	Örökmécses
TELJESÍTMÉNY (W)	20	200	200	20
KÁBELJEL				+ET-12
VEZETÉK	TÍPUS			MCu,MÜIII.16
	KERM.(mm <sup>2</sup> )			3*1,5


**BET**<sup>INGYEN</sup>  
**VILL**

**BET-VILL**  
Tervező és Szolgáltató Kft.  
1094 Budapest,  
Tüzoltó u. 71-75. 3/12.  
Th.: 3100 Salgótarján, Szeder  
köz 12. tel/fax: 32/420166  
e.mail:bodocs.peter@chello.hu

Munka megnevezése:	Szent József Plébániatemplom és Rendház 3100 Salgótarján, Acélgyári út 1-3. hrsz.:3556 Felújítás épületvillamos termunkarész	Munkaszám:	BV20/2017
Megrendelő:	Timpanon Architekt Kft. 3154 Szuha, Kossuth út 42.	Dátum:	2017.10.06.
Rajz megnevezése:	+ET elosztó rajza	Lapok száma/lapszám:	6/4
Tervező:	 Bodócs Péter V-12-0001	Rajzoló:	V - 6

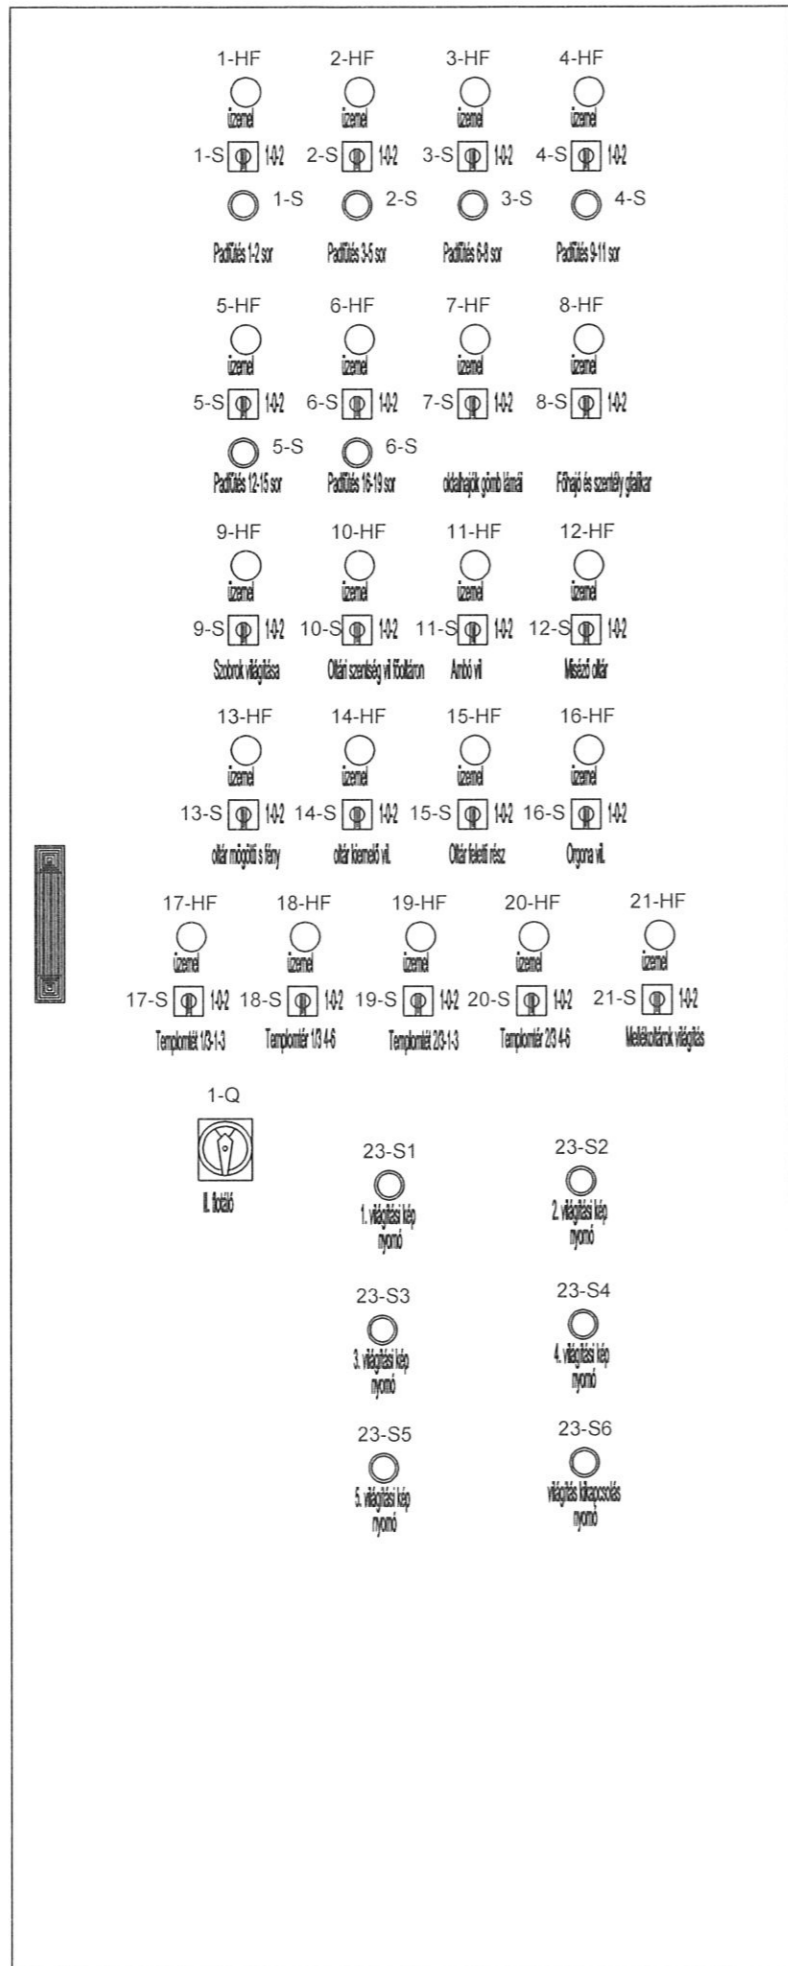

Előlnézet

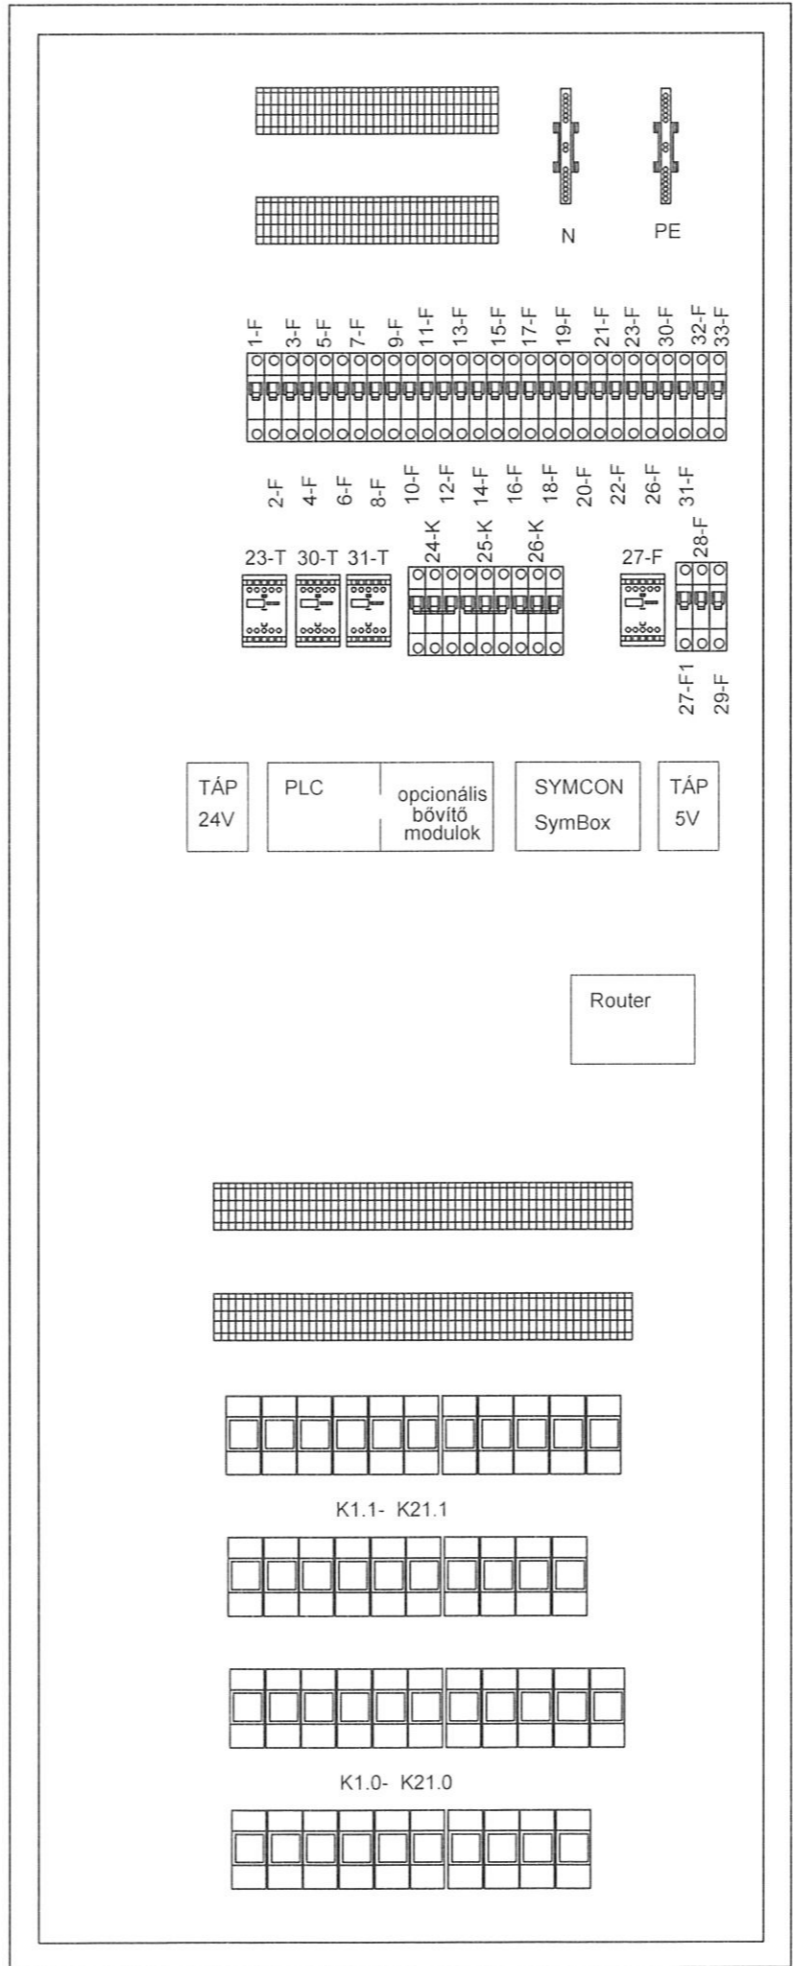

Szerelvényezés

oldalfalon elosztó mellett

Az elosztó típusa: NSYSM20830P  
álló szinterezett lemez szekrény  
(2000x800x300 mm)



Munkaszám:	BV20/2017
Dátum:	2017.10.06.
Lapok száma/lapok:	6/5
Rajzszám:	V - 6

Munka megnevezése:	Szent József Plébániatemplom és Rendház 3100 Salgótarján, Acélgányi út 1-3. hrsz.:3556 Felújítás épületvillamos termunkarész
Megrendelő:	Timpanon Architekt Kft. 3154 Szuha, Kossuth út 42.
Rajz megnevezése:	+ET elosztó rajza
Tervező:	Bodócs Péter V-12-0001

<b>BET-VILL</b> BET-VILL Tervező és Szolgáltató Kft. 1094 Budapest, Tüzoltó u. 71-75. 3/12. Th.: 3100 Salgótarján, Szedes köz 12. tel/fax: 32/420166 e.mail: bodocs.peter@chello.hu
---



- Padfűtés 1-2 sor
- Padfűtés 3-5 sor
- Padfűtés 6-8 sor
- Padfűtés 9-11 sor
- Padfűtés 12-15 sor
- Padfűtés 16-19 sor
- Oldalhajók meglévő gömb lámpái
- Főhajó és a szentély „gyertyái”
- Szobrok világítása
- Oltári szentség világítása a főoltáron
- Ambó világítás
- Miséző oltár
- Oltár mögötti sűrűlő fény
- Oltár kiemelő világítása
- Oltár fölötti rész árnékmentesítés
- Orgona kiemelő világítása
- Templomtér mennyezeti világítás 1/3 közepén 1-3 sor
- Templomtér mennyezeti világítás 1/3 közepén 4-6 sor
- Templomtér mennyezeti világítás 2/3 széleken 1-3 sor
- Templomtér mennyezeti világítás 2/3 széleken 4-6 sor
- Meiélkoltárok világítás

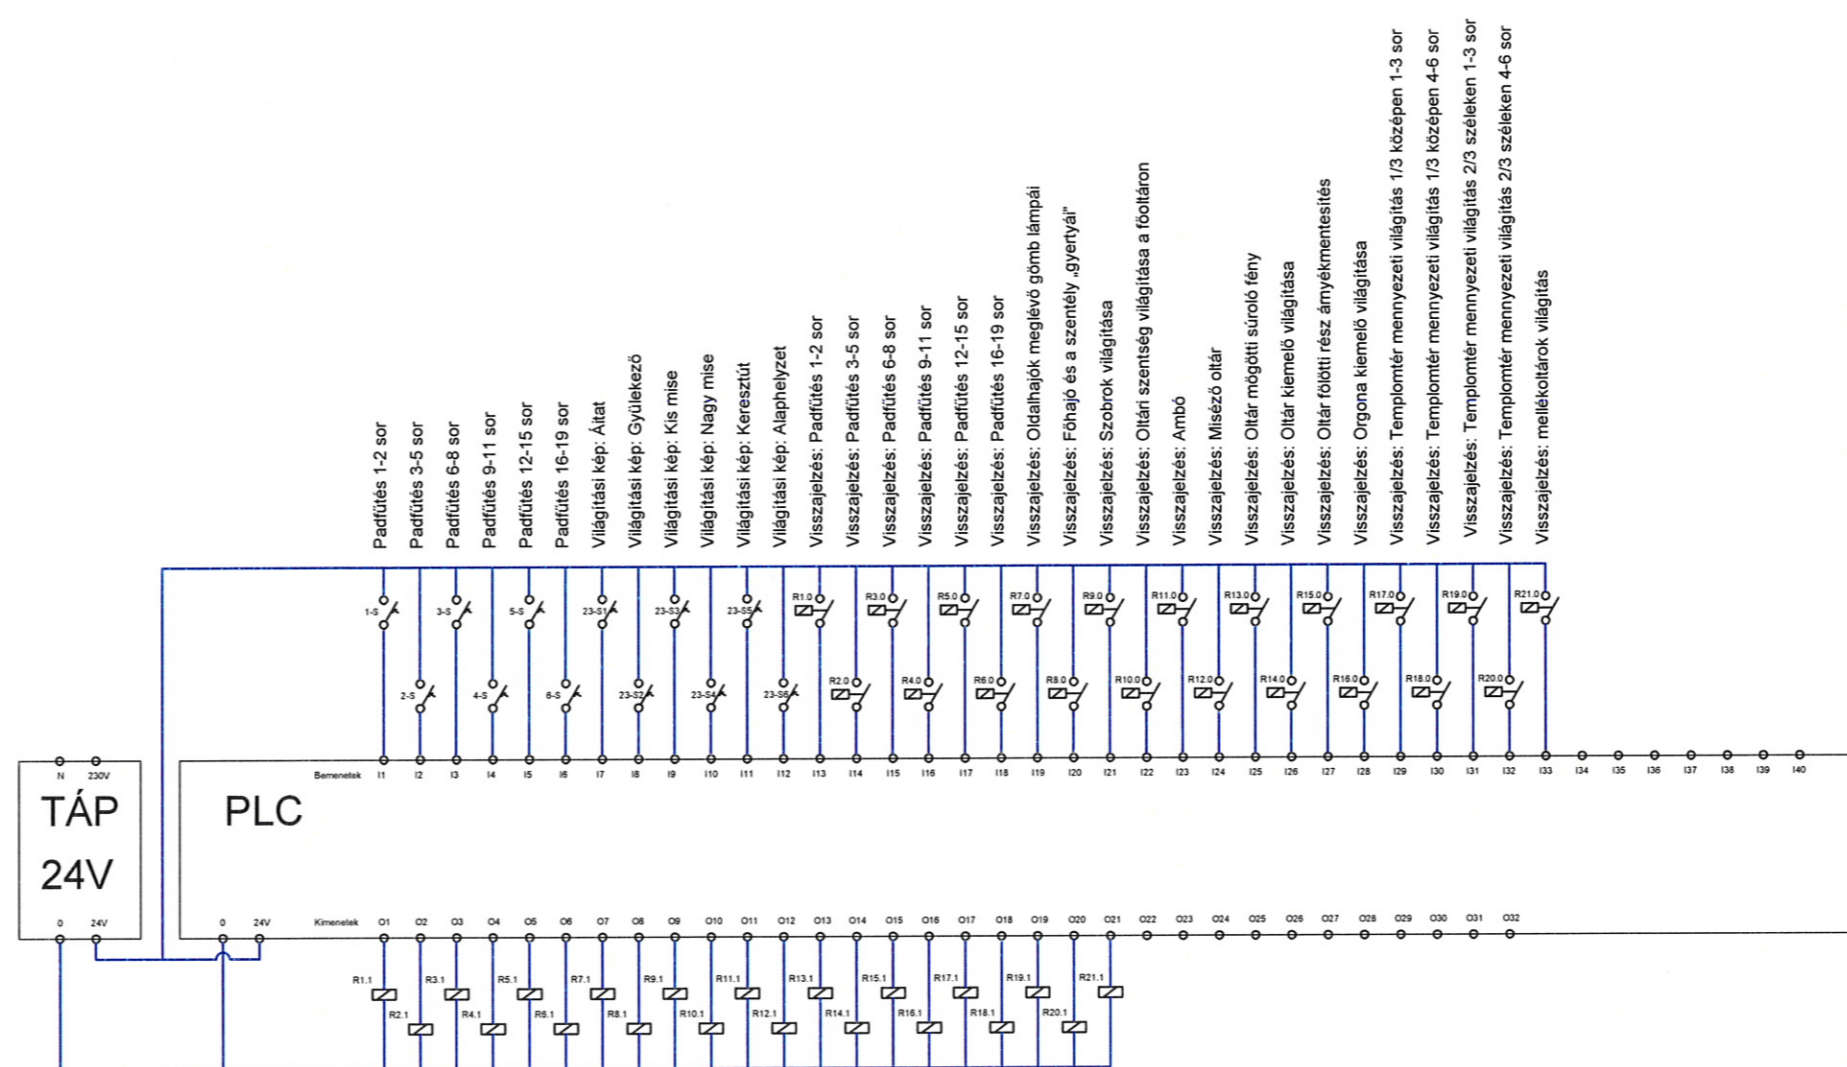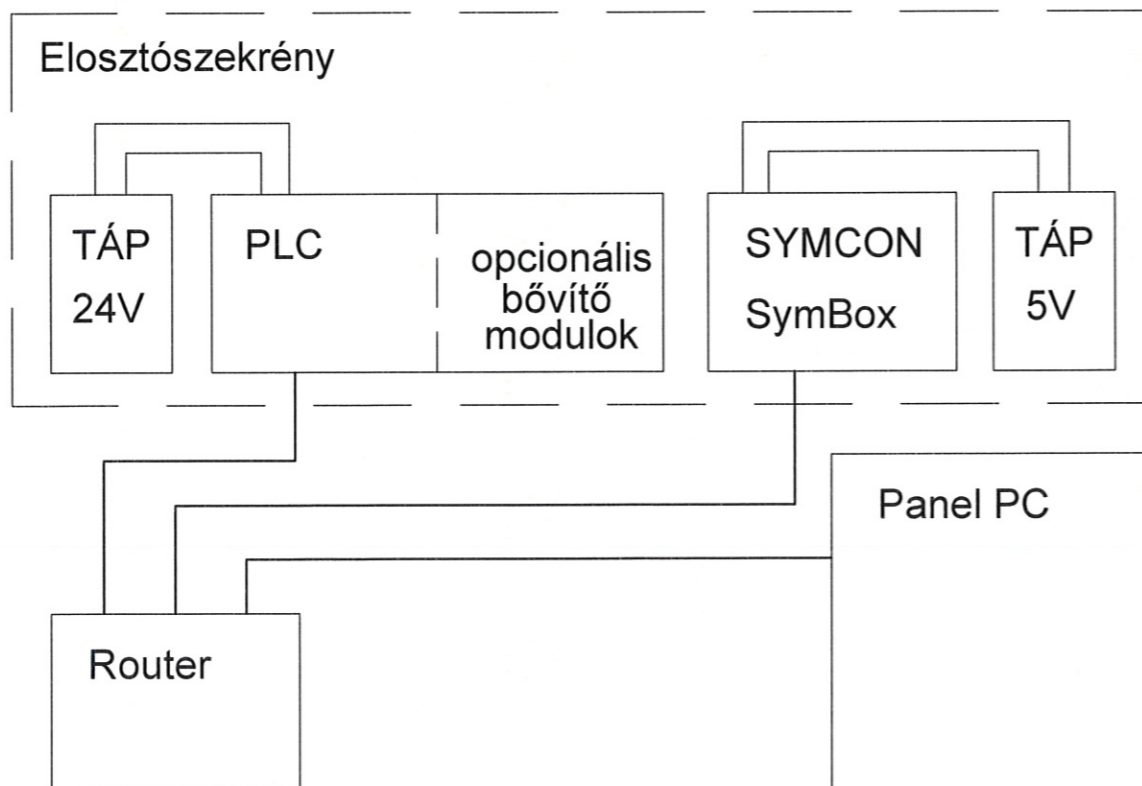PLC-s szabályzás blokkvázlat

**BET-VILL**  
 Tervező és Szolgáltató Kft.  
 1094 Budapest,  
 Tűzoltó u. 71-75. 3/12.  
 Th.: 3100 Salgótarján, Szeder köz 12. tel/fax: 32/420166  
 e.mail: bodocs.peter@chello.hu

Munka megnevezése:	Szent József Plébániatemplom és Rendház 3100 Salgótarján, Acélgyári út 1-3. hrsz.:3556 Felújítás épületvillamos termunkarész
Megrendelő:	Timpanon Architekt Kft. 3154 Szuha, Kossuth út 42.
Rajz megnevezése:	+ET elosztó rajza
Tervező:	Bodócs Péter V-12-0001
Rajzoló:	

Munkaszám:	BV20/2017
Dátum:	2017.10.06.
Lapok száma/lapok:	6/6
Rajzszám:	V - 6