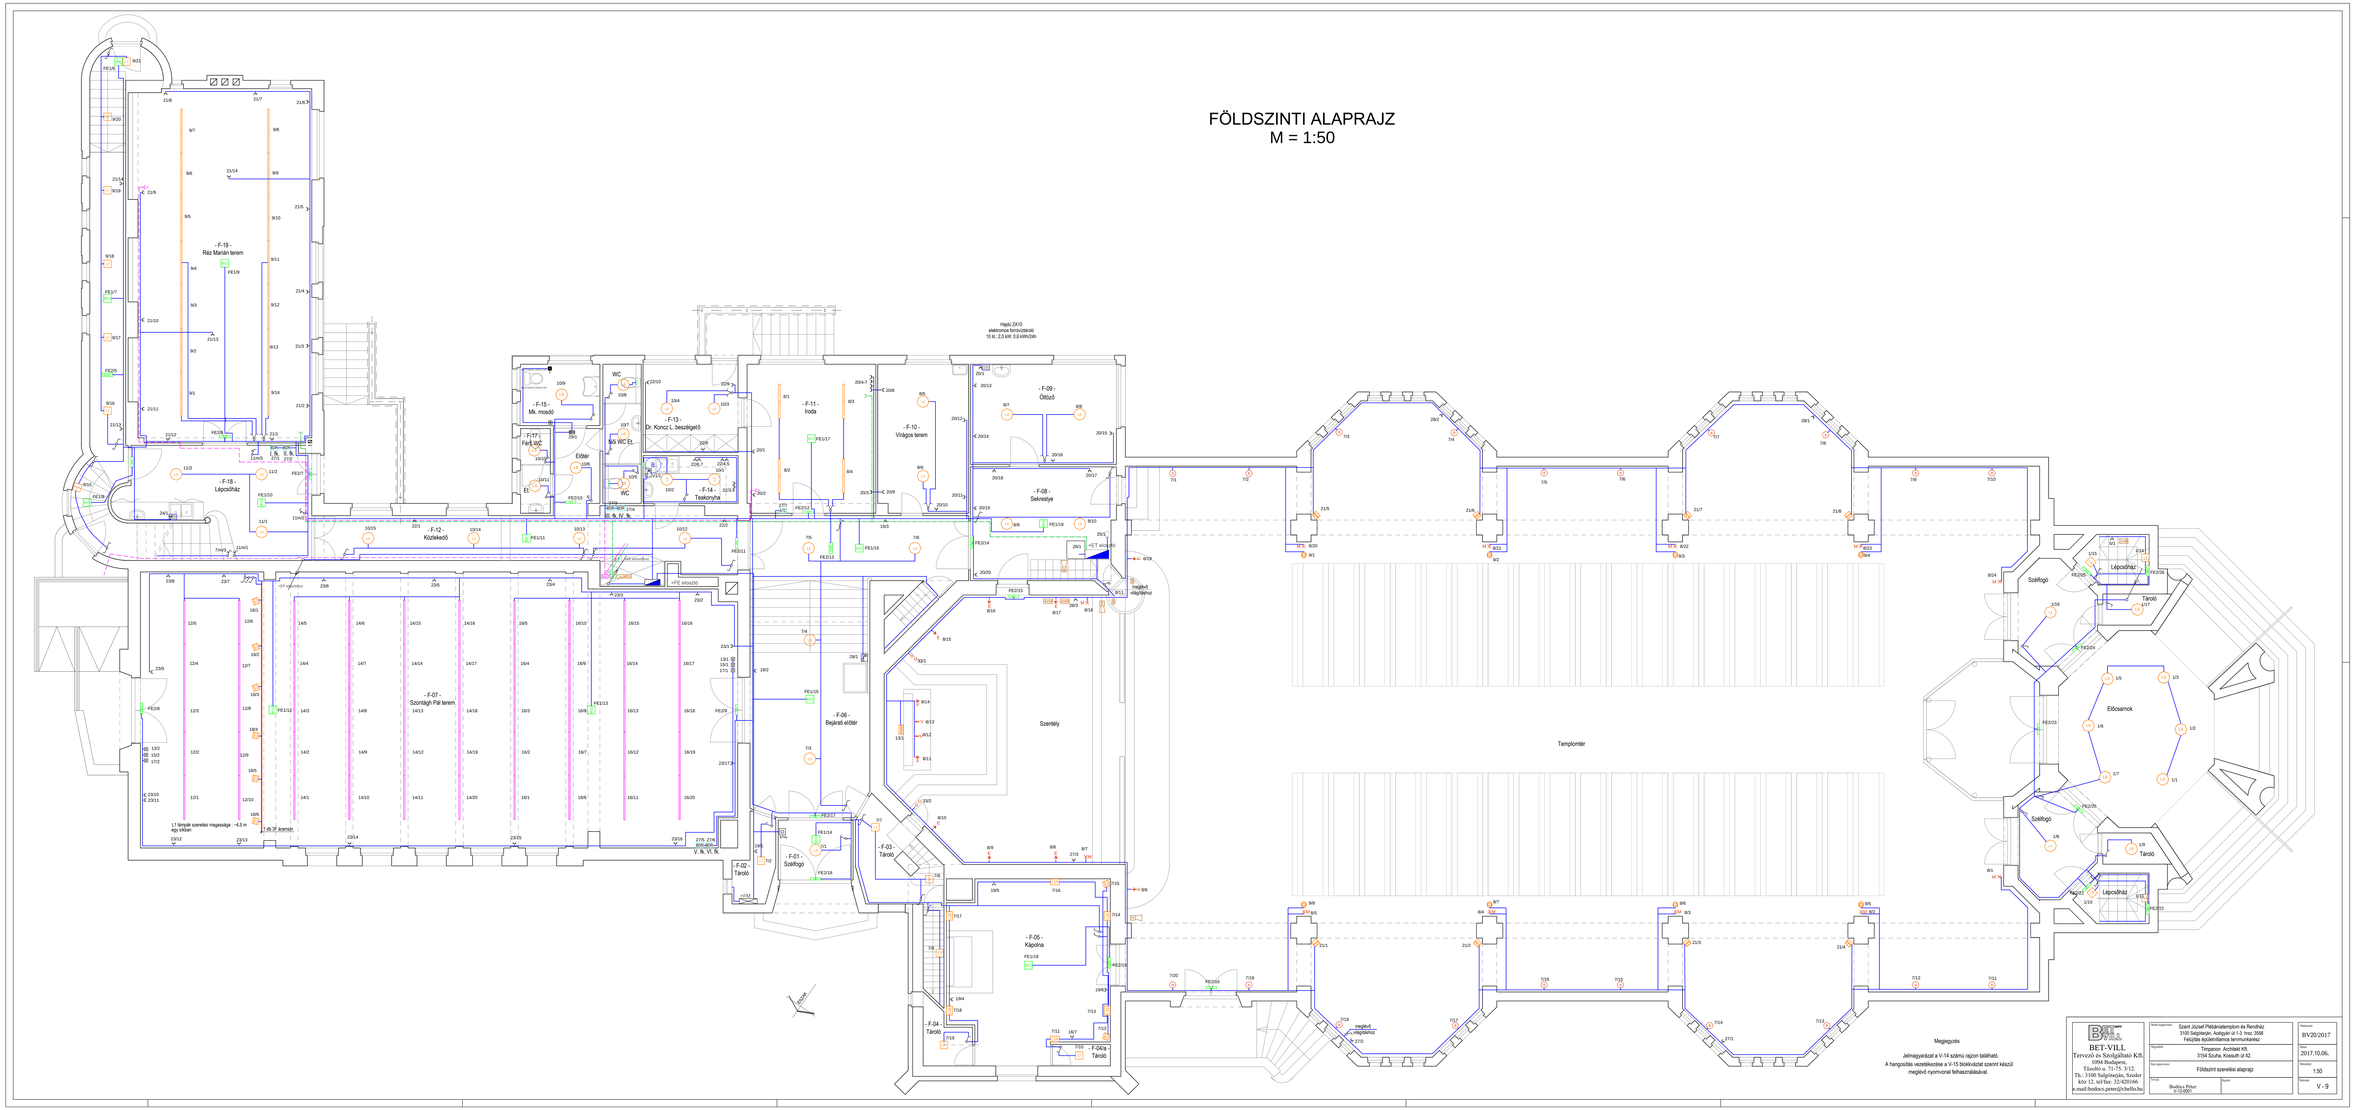# FÖLDSZINTI ALAPRAJZ
M = 1:50