# EMELETI ALAPRAJZ
M = 1:50

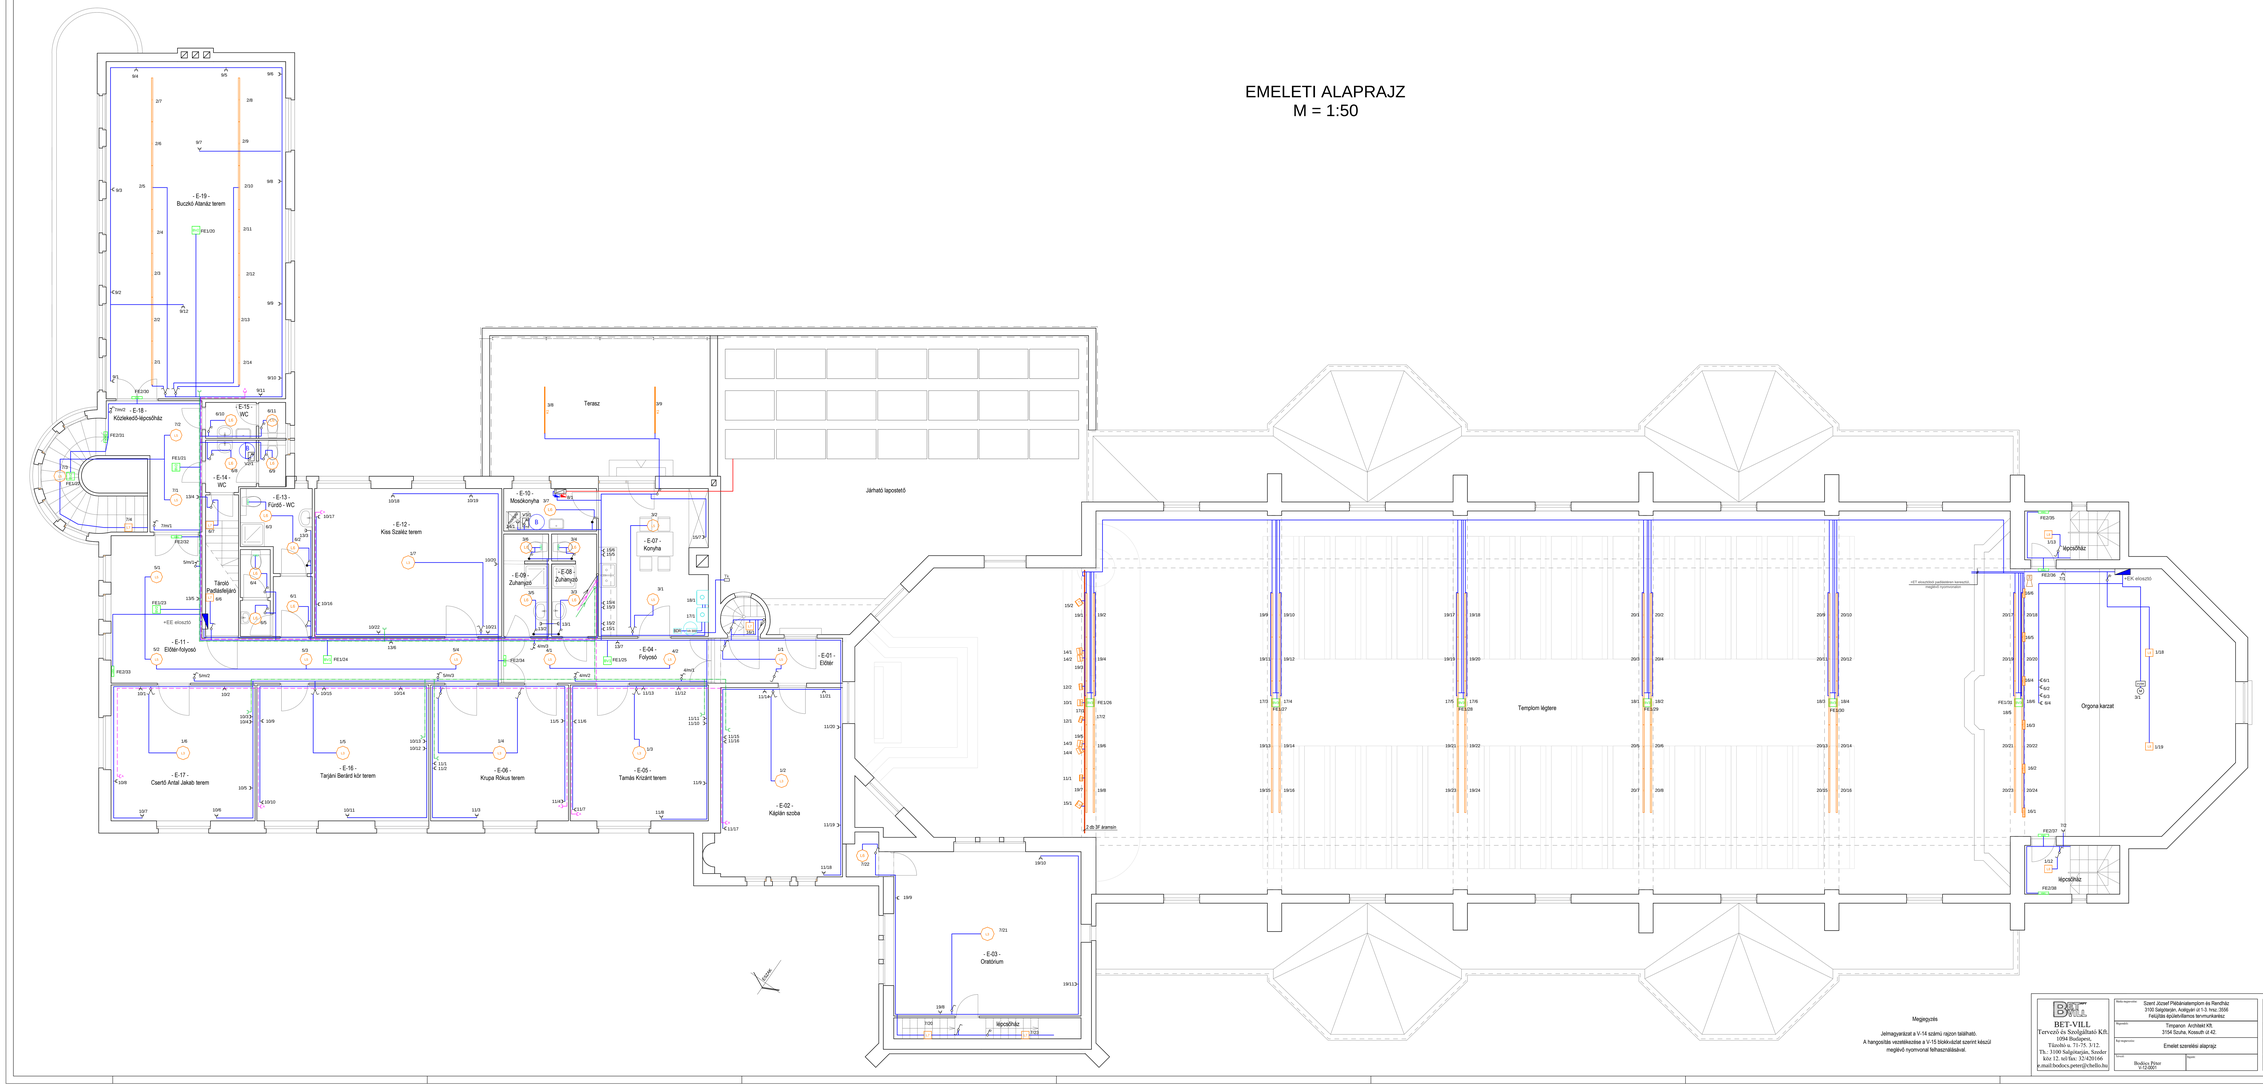

BET-VILL Tervező és Szolgáltató Kft. 1094 Budapest, Tűzoltó u. 71-75. 3/12. Tfh.: 3100 Salgótarján, Szender köz 12. tel/fax: 32/420166 e-mail:bodocs.peter@chello.hu	Épület megnevezése: Szent József Plébániatemplom és Rendház 3100 Salgótarján, Avitusfalvi pl.1-3. hrsz. 3058 Felújítás épületvillamos tervmunkarész		Munkaszám: BV/20/2017
	Megnevezés: Templomon: Architekt Kft. 3154 Szuha, Kossuth út 42.		Dátum: 2017.10.06.
	Rajz megnevezése: Emelet szerelési alaprajz		Méretarány: 1:50
	Tervező: Bodocs Péter V-12-0857	Dátum:	Rajzszám: V - 11