











### Jelmagyarázat

-  Természetes felfogó, acél kereszt
-  átm 8 mm-es réz felfogó vezeték 15 cm-es kiemeléssel
-  Villámvédelmi kötés
-  átm 8 mm-es tűzhorganyzott levezető falsíktól 5 cm-re vezetve
-  Vizsgáló összekötő védőszerkezettel
-  3 m \* 25 mm földelőrúd

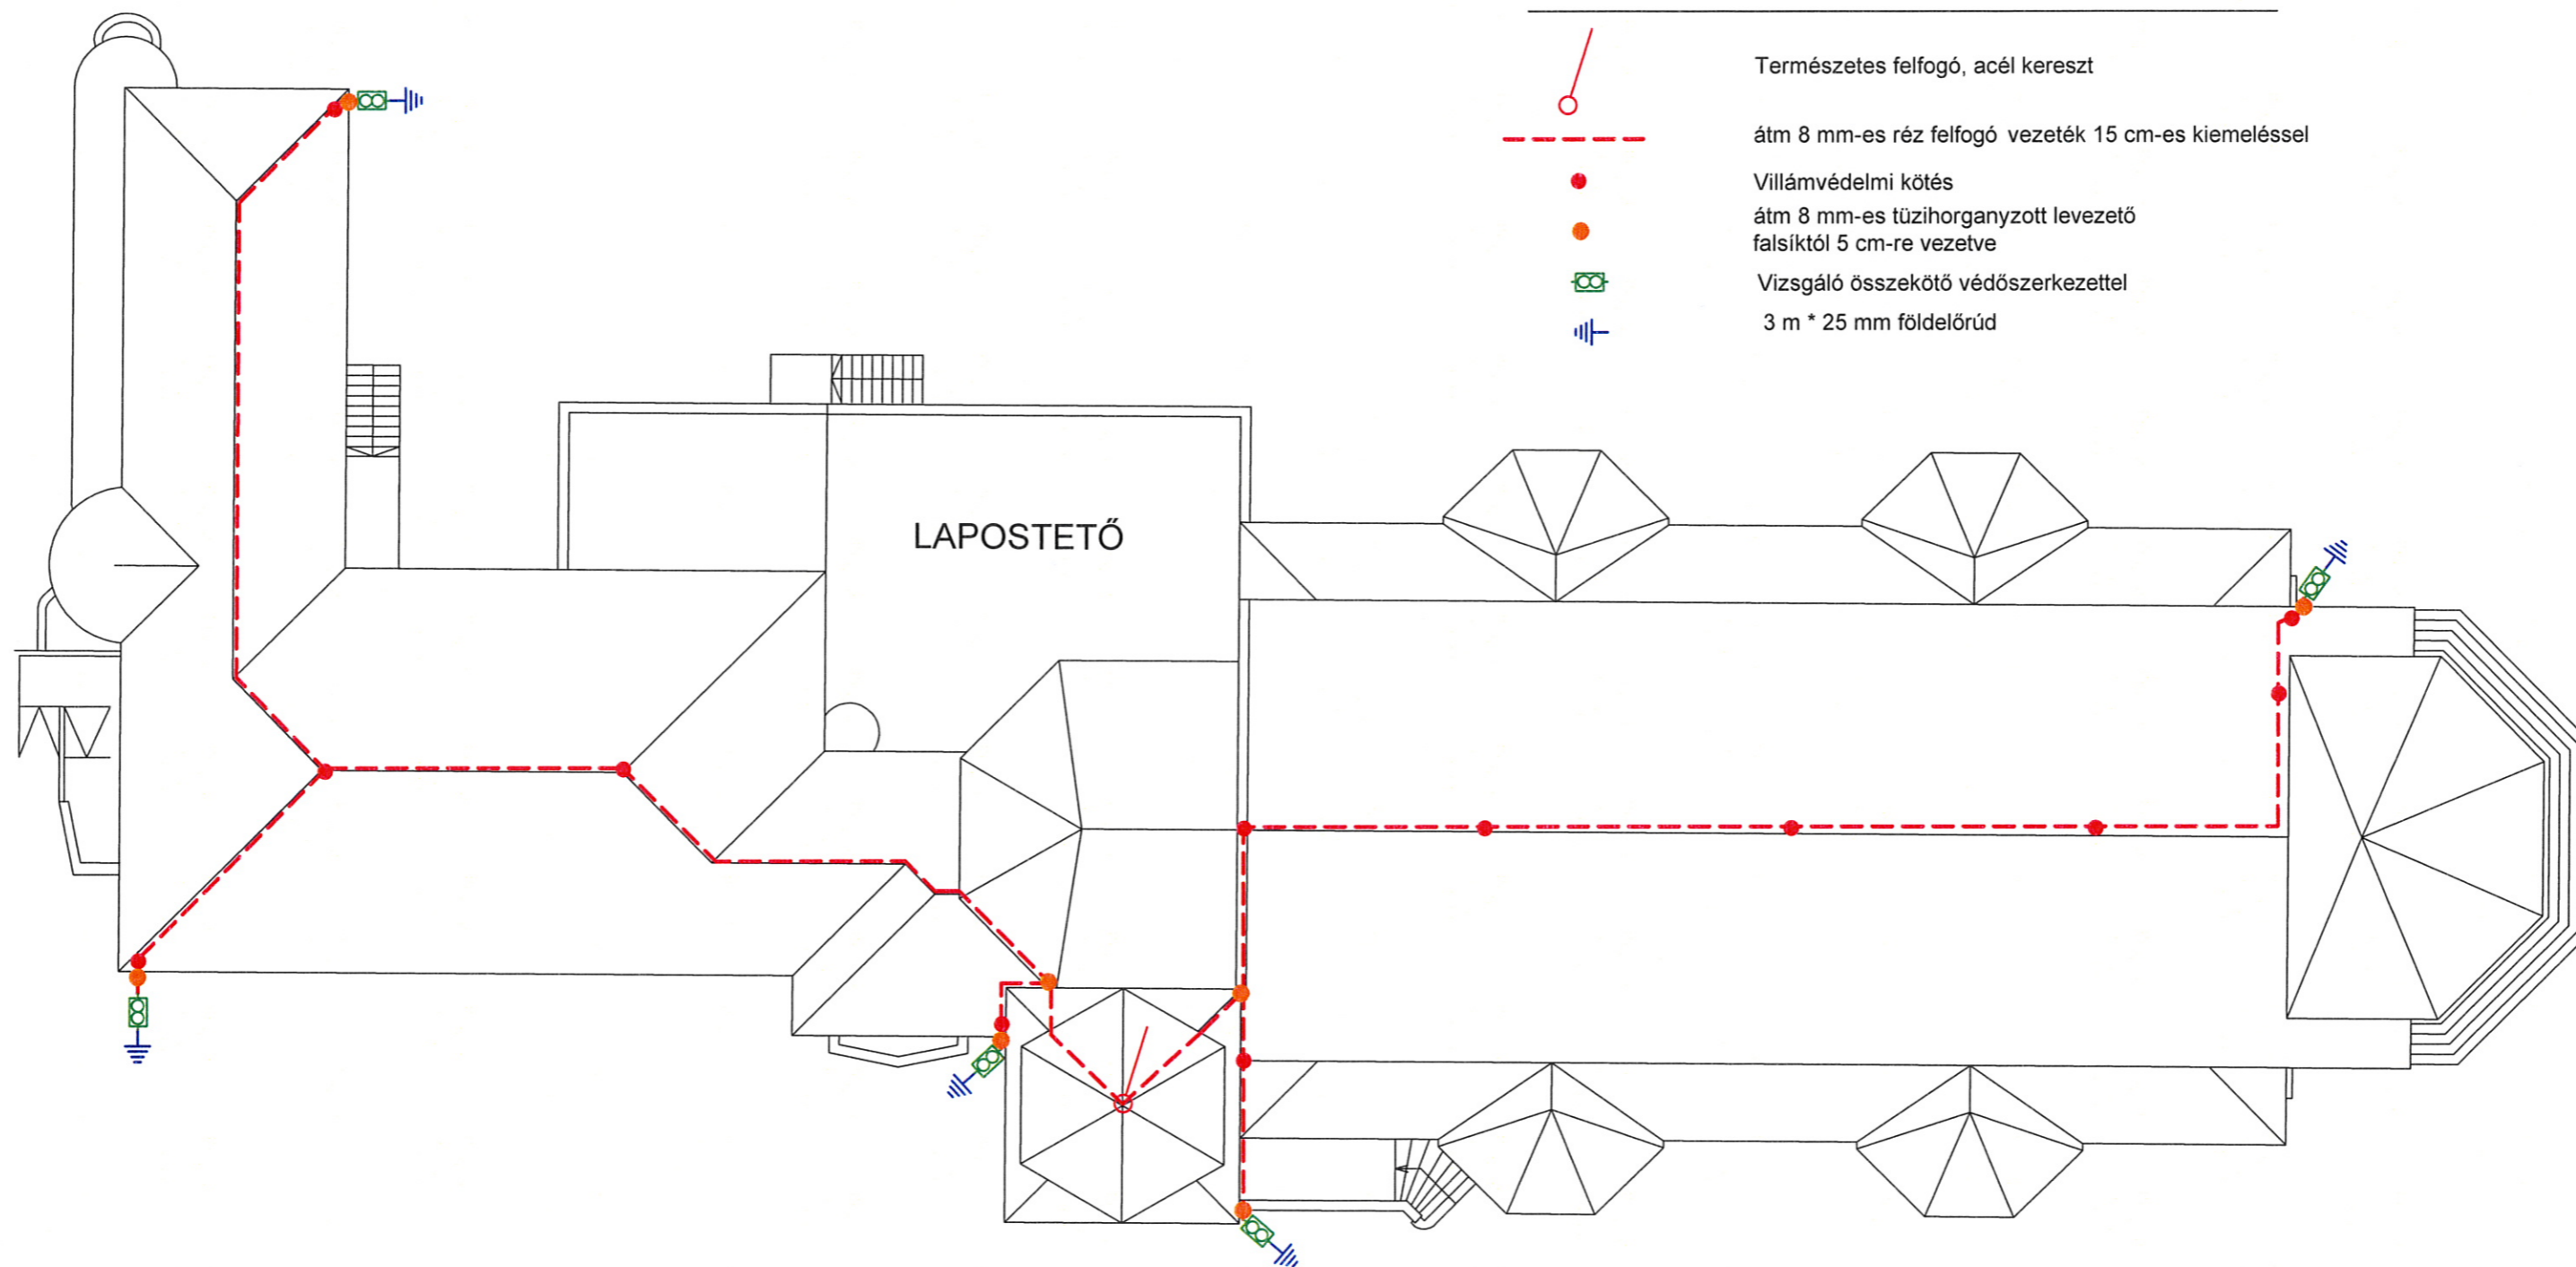

**VILLÁMVÉDELEM FOKOZATA Hajónál: V1o-L3a-F3/r  
(R2,M2,T2,K1,S2)**  
**VILLÁMVÉDELEM FOKOZATA Toronynál: V1o-L5a-F3/r  
(R2,M4,T2,K1,S2)**

**BET-VILL**  
Tervező és Szolgáltató Kft.  
1094 Budapest,  
Tűzoltó u. 71-75. 3/12.  
Th.: 3100 Salgótarján, Szeder  
köz 12. tel/fax: 32/420166  
e.mail: bodocs.peter@chello.hu

Munka megnevezése:	Szent József Plébániatemplom és Rendház 3100 Salgótarján, Acélgyári út 1-3. hrsz.:3556 Felújítás épületvillamos termunkarész
Megrendelő:	Timpanon Architekt Kft. 3154 Szuha, Kossuth út 42.
Rajz megnevezése:	Villámvédelem szerelési alaprajz
Tervező:	 Bodócs Péter V-12-0001
Rajzoló:	

Munkaszám:	BV20/2017
Dátum:	2017.10.06.
Méretarány:	1:200
Rajzsám:	V - 13