

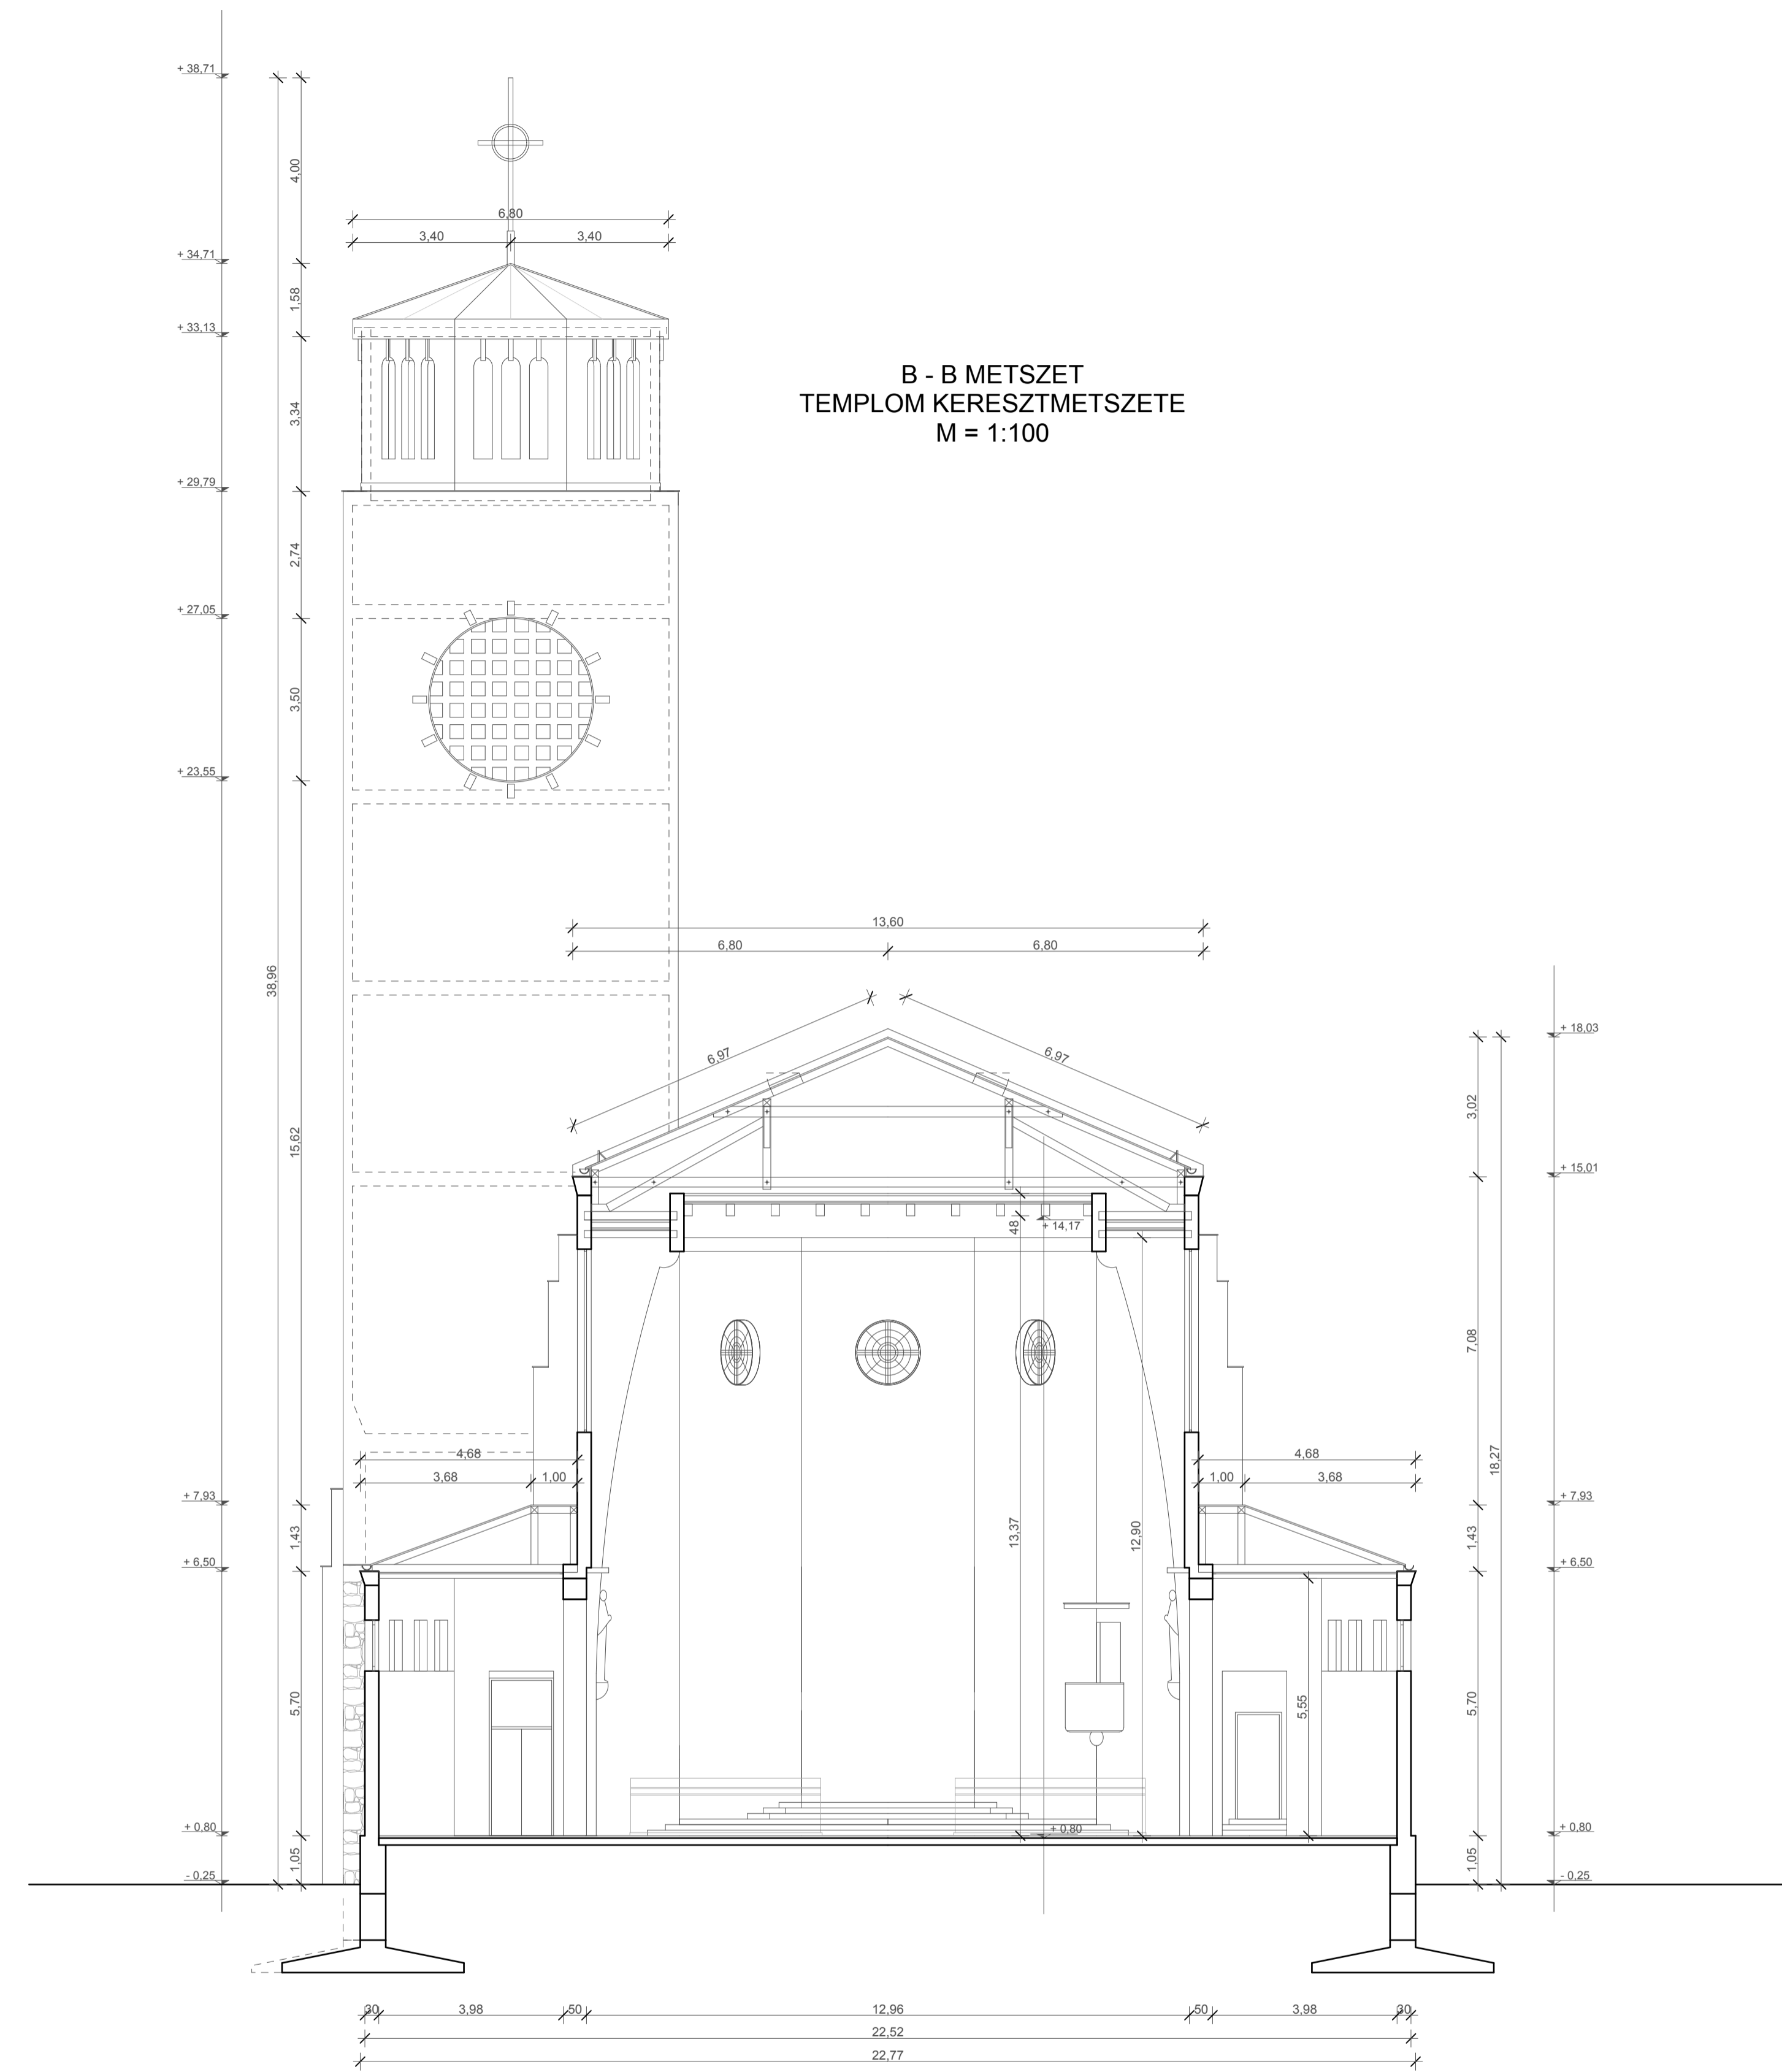


TORONY ALAPRAJZOK ÉS E - E METSZET
M = 1:100

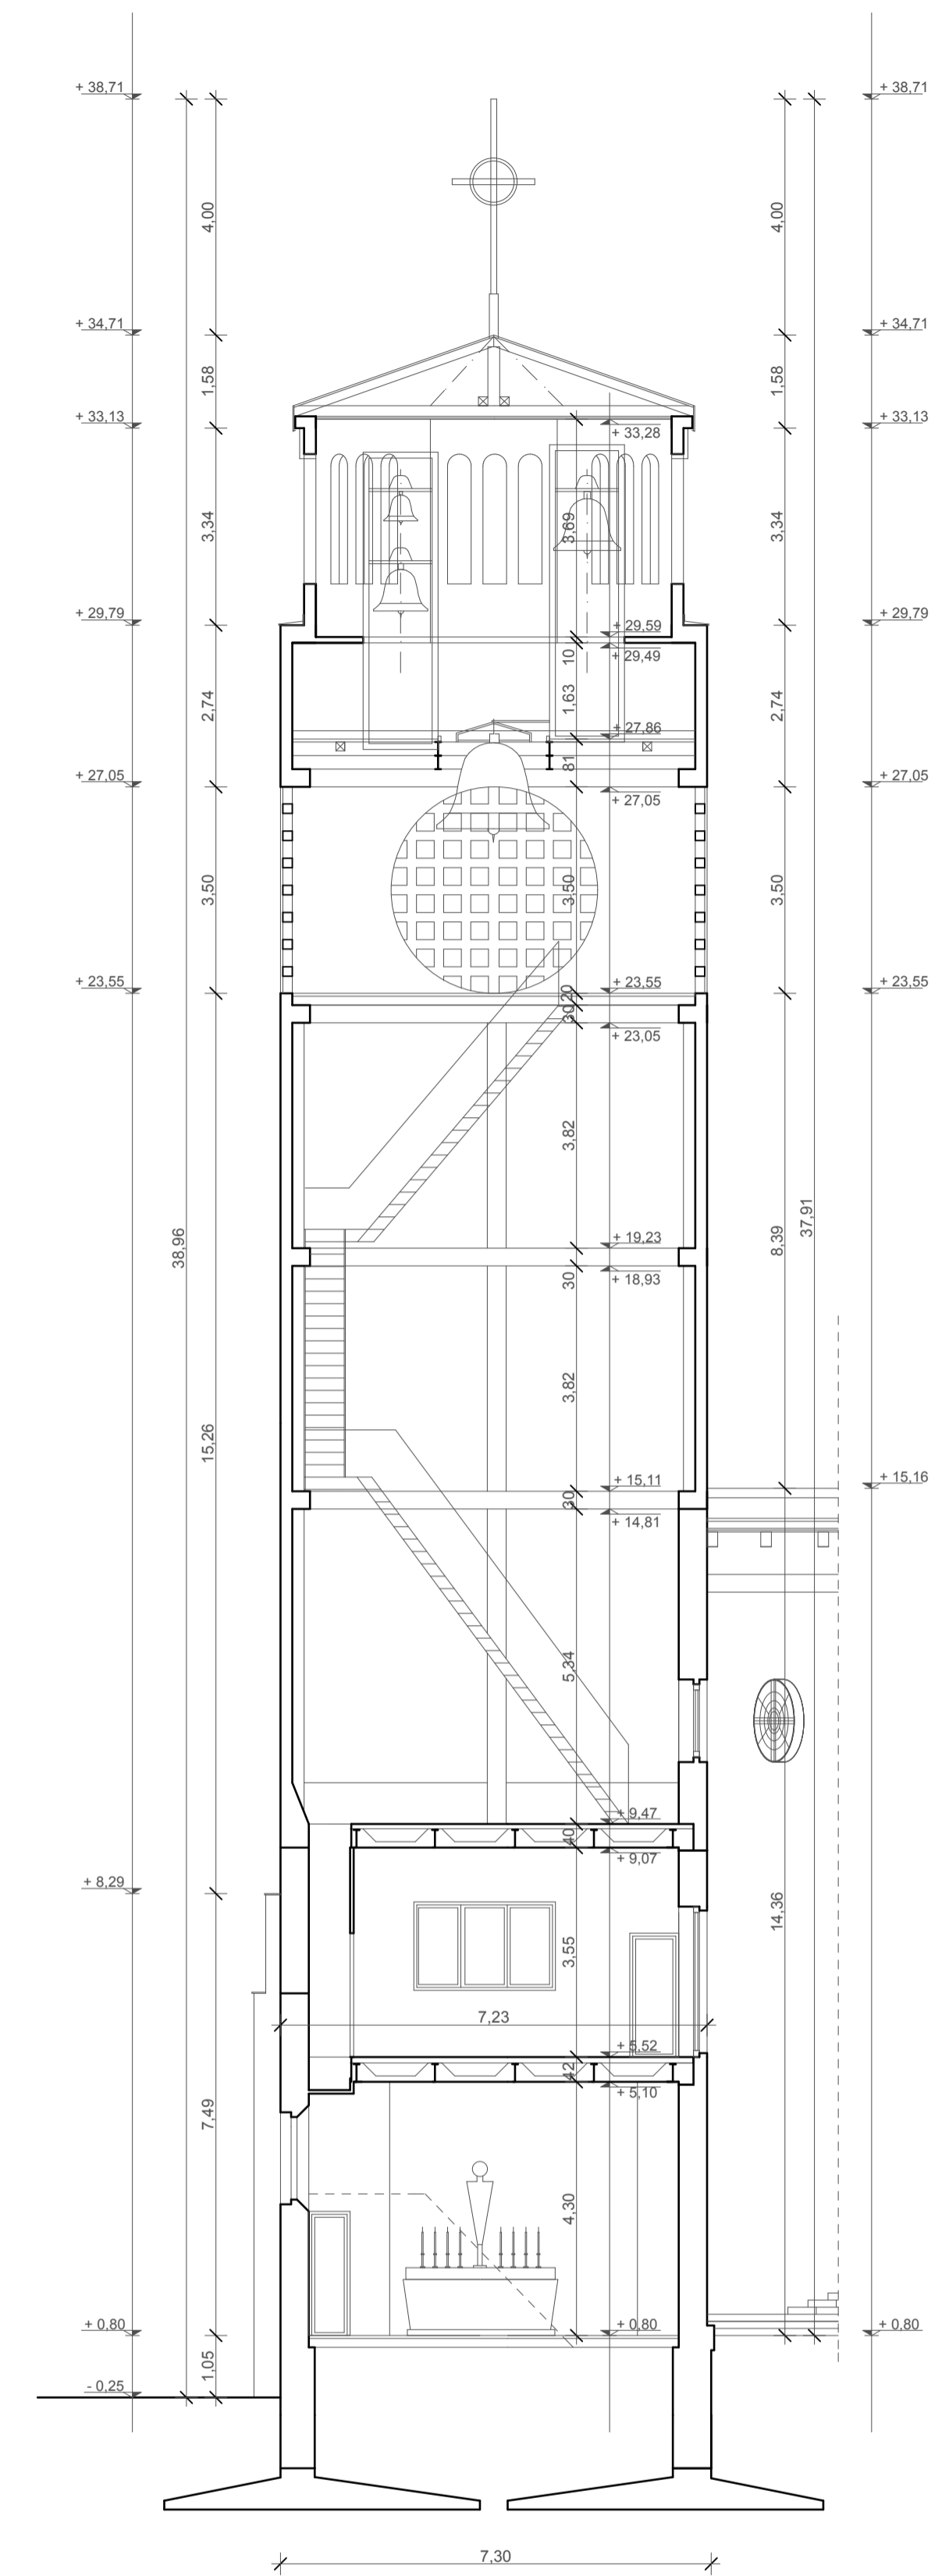

B - B METSZET
TEMPLOM KERESZTMETSZETE
M = 1:100

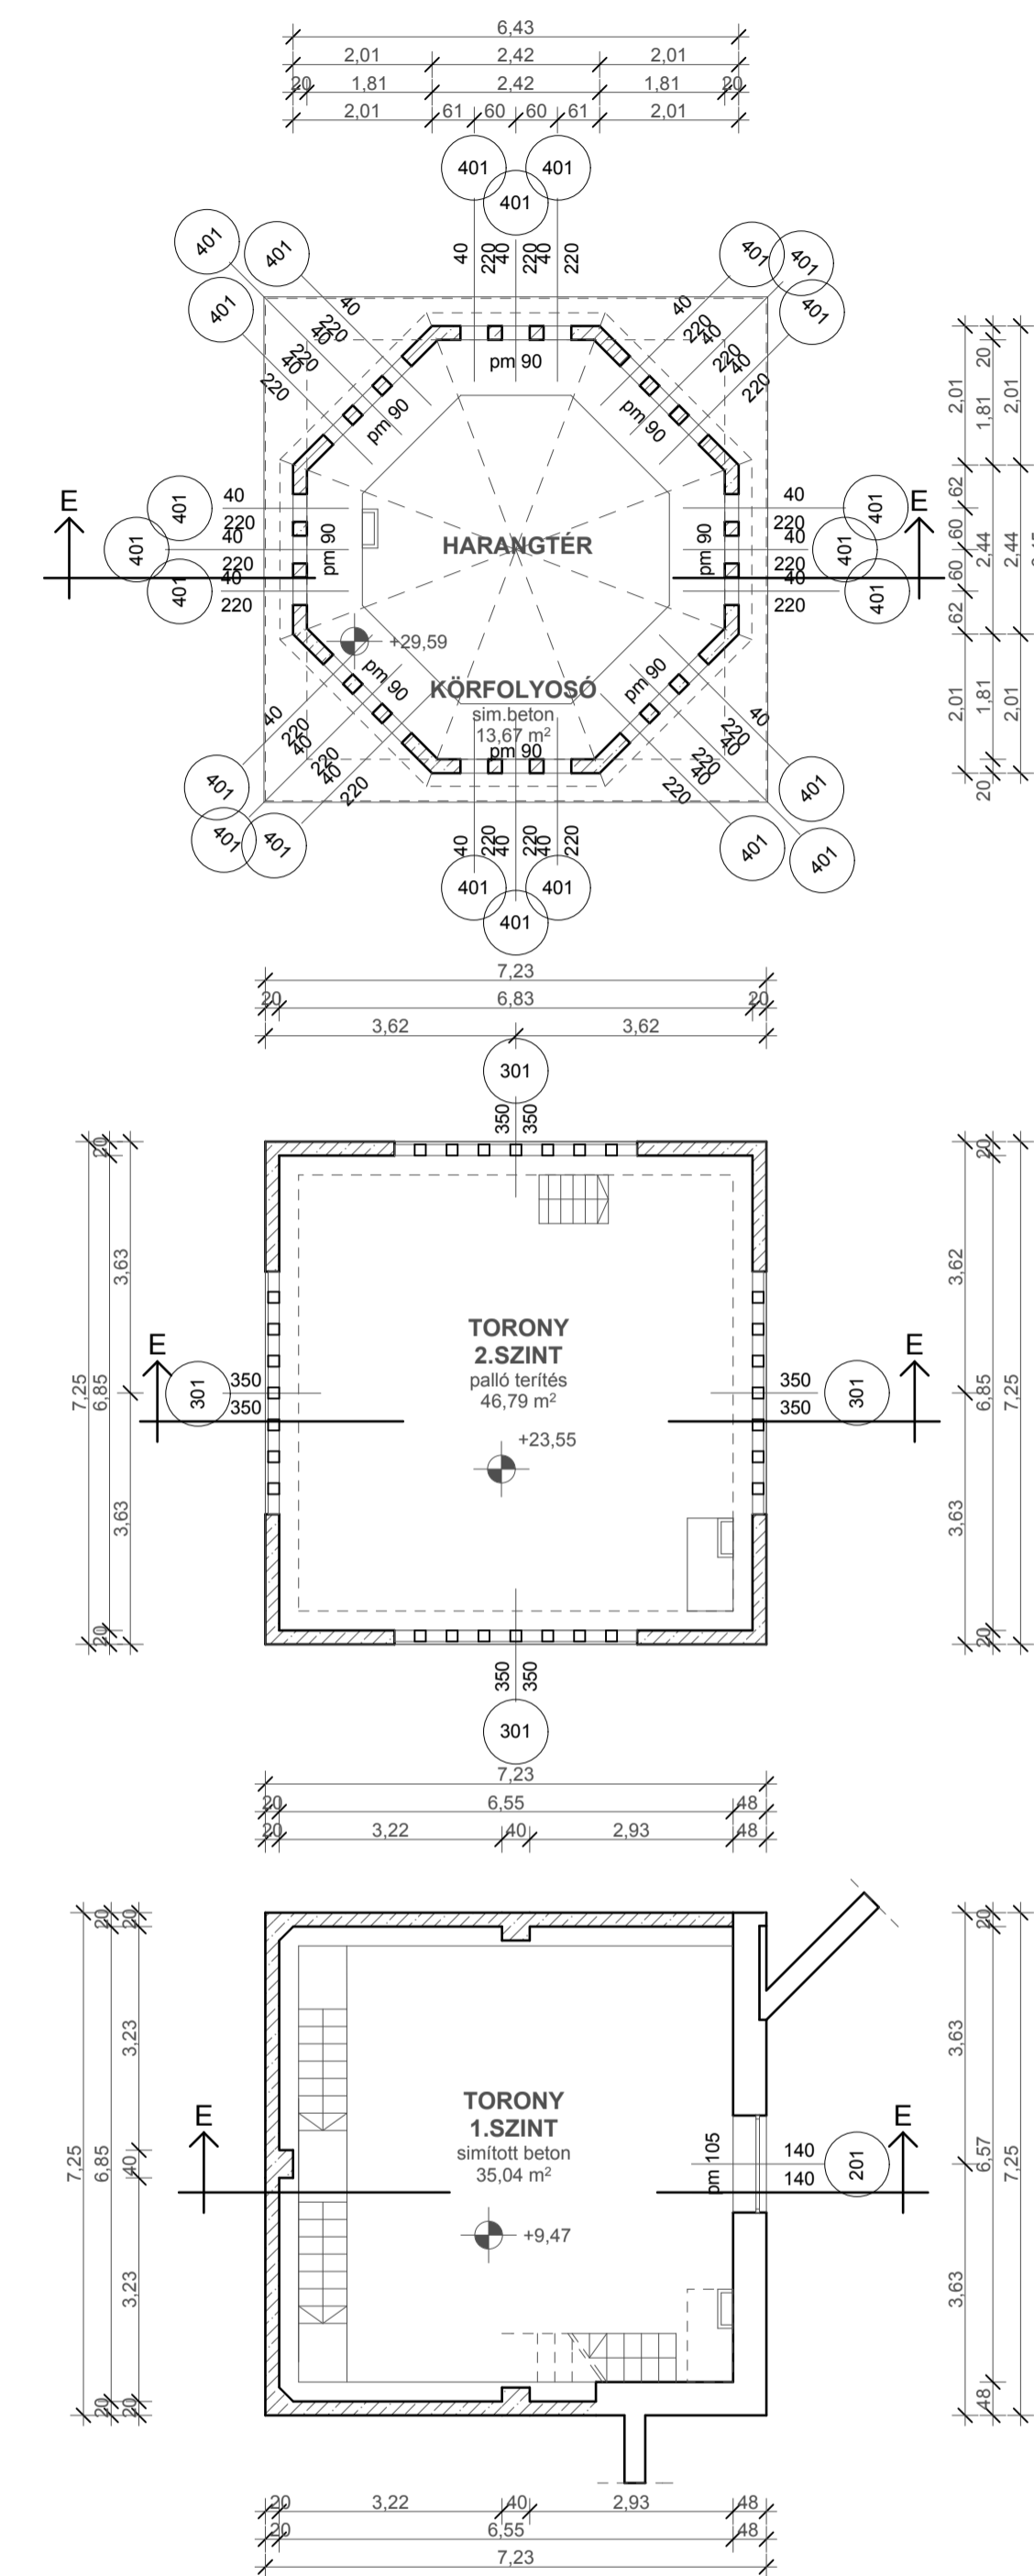

RÉTEGRENDEK:

R1	KÖBÜRKKOLAT	3-4 cm	R2	MŰKŐ MOZAIKLAP	3-4 cm	R3	SZŐNYEGRADÓ	1 cm	R4	RAGASZTOTT MÉSZEKŐ BURK		R5	MŰKŐ MOZAIKLAP	2-3 cm	R6	PARKETTA	2 cm	R7	MŰKŐ MOZAIKLAP	2-3 cm	R8	SIMÍTOTT BETON	5 cm	R9	PARKETTA	2 cm	R10	MŰKŐ MOZAIKLAP	2-3 cm	R11	HOMOKTERTES	5 cm	R12	HŐSZIGETELÉS	25 cm	R13	VOROSRÉZ LEMEZFEDÉS	3 cm
	AGYAZHABARCS	1-2 cm		AGYAZHABARCS	1-2 cm		MŰKŐ MOZAIKLAP	2-3 cm		ALJZATHABARCS	1-2 cm		AGYAZHABARCS	1-2 cm		RAGASZTOTT RÉTEG			AGYAZHABARCS	1-2 cm		MONOLIT VB. LEMEZFÖDÉM	5 cm		RAGASZTOTT RÉTEG	2 cm		FAGERENDIA	12 cm		HŐSZIGETELÉS	30 cm		DESZKABURKOLAT	3 cm			
	ALJZATBETON	15 cm		ALJZATBETON	15 cm		ALJZATBETON	15 cm		SIMÍTOTT BETON			ALJZATBETON	15 cm		ALJZATBETON			ALJZATBETON	15 cm		MONOLIT VB. LEMEZFÖDÉM	5 cm		SIMÍTOTT BETON	5 cm		DESZKABURKOLAT 2 RÉT.	3 cm		HŐSZIGETELÉS	3 cm		HERAKLIT HŐSZIGETELÉS	3 cm		HERAKLIT HŐSZIGETELÉS	3 cm
	TOMORÍTOTT KAVICSÁGY	15 cm		TOMORÍTOTT KAVICSÁGY	15 cm		TOMORÍTOTT KAVICSÁGY	15 cm		SALAKFELTÖLTÉS			TOMORÍTOTT KAVICSÁGY	15 cm		SALAKFELTÖLTÉS			TOMORÍTOTT KAVICSÁGY	15 cm		MONOLIT VB. LEMEZFÖDÉM	5 cm		SALAKFELTÖLTÉS			ACÉLGERENDA	24 cm		ACÉLGERENDA	24 cm		ACÉLGERENDA	24 cm		ACÉLGERENDA	24 cm
	TOMORÍTOTT FÖLDFELTÖLTÉS			TOMORÍTOTT FÖLDFELTÖLTÉS			TOMORÍTOTT FÖLDFELTÖLTÉS			LEGŐRŐZGŐTŐ	10 cm		TOMORÍTOTT FÖLDFELTÖLTÉS			SZERELT ALMENNYZET			TOMORÍTOTT FÖLDFELTÖLTÉS			MONOLIT VB. LEMEZFÖDÉM	5 cm		SZERELT ALMENNYZET			ACÉLGERENDA	24 cm		ACÉLGERENDA	24 cm		ACÉLGERENDA	24 cm		ACÉLGERENDA	24 cm

B - B METSZET
TORONY ALAPRAJZ, METSZET
TERVEZETT ÁLLAPOT

	Tervező: TIMPANON ARCHITEKT Építőipari, Kereskedelmi és Szolgáltató Kft. 3154 Szuha, Kossuth út 42. timpanon@digikabel.hu	Építető: VÁCI EGYHÁZMEGYE 2600 Vác, Magazzi Kristóf tér 1. sz. Építés helye: 3100 Salgotarján, Acélgyári út 1-3. sz. Hrsz.: 3556	Dátum: 2017.06. Rajzszám: É-5
	Munka megnevezése: PL. ÉSÁNÁNTÉMPLOM ÉS RENDHÁZ FELJÚJTÁSÁNAK ENGEDÉLYEZÉSI - BEJELENTÉSI TERVE	Tervező munkatárs: Bókáné Bakos Mária E 2-12-0080, T-T-12-0095	Tervező munkatárs: Kapitány Eszter

A méreteket a helyszínen ellenőrizni kell!