



D - D METSZET  
M = 1:100

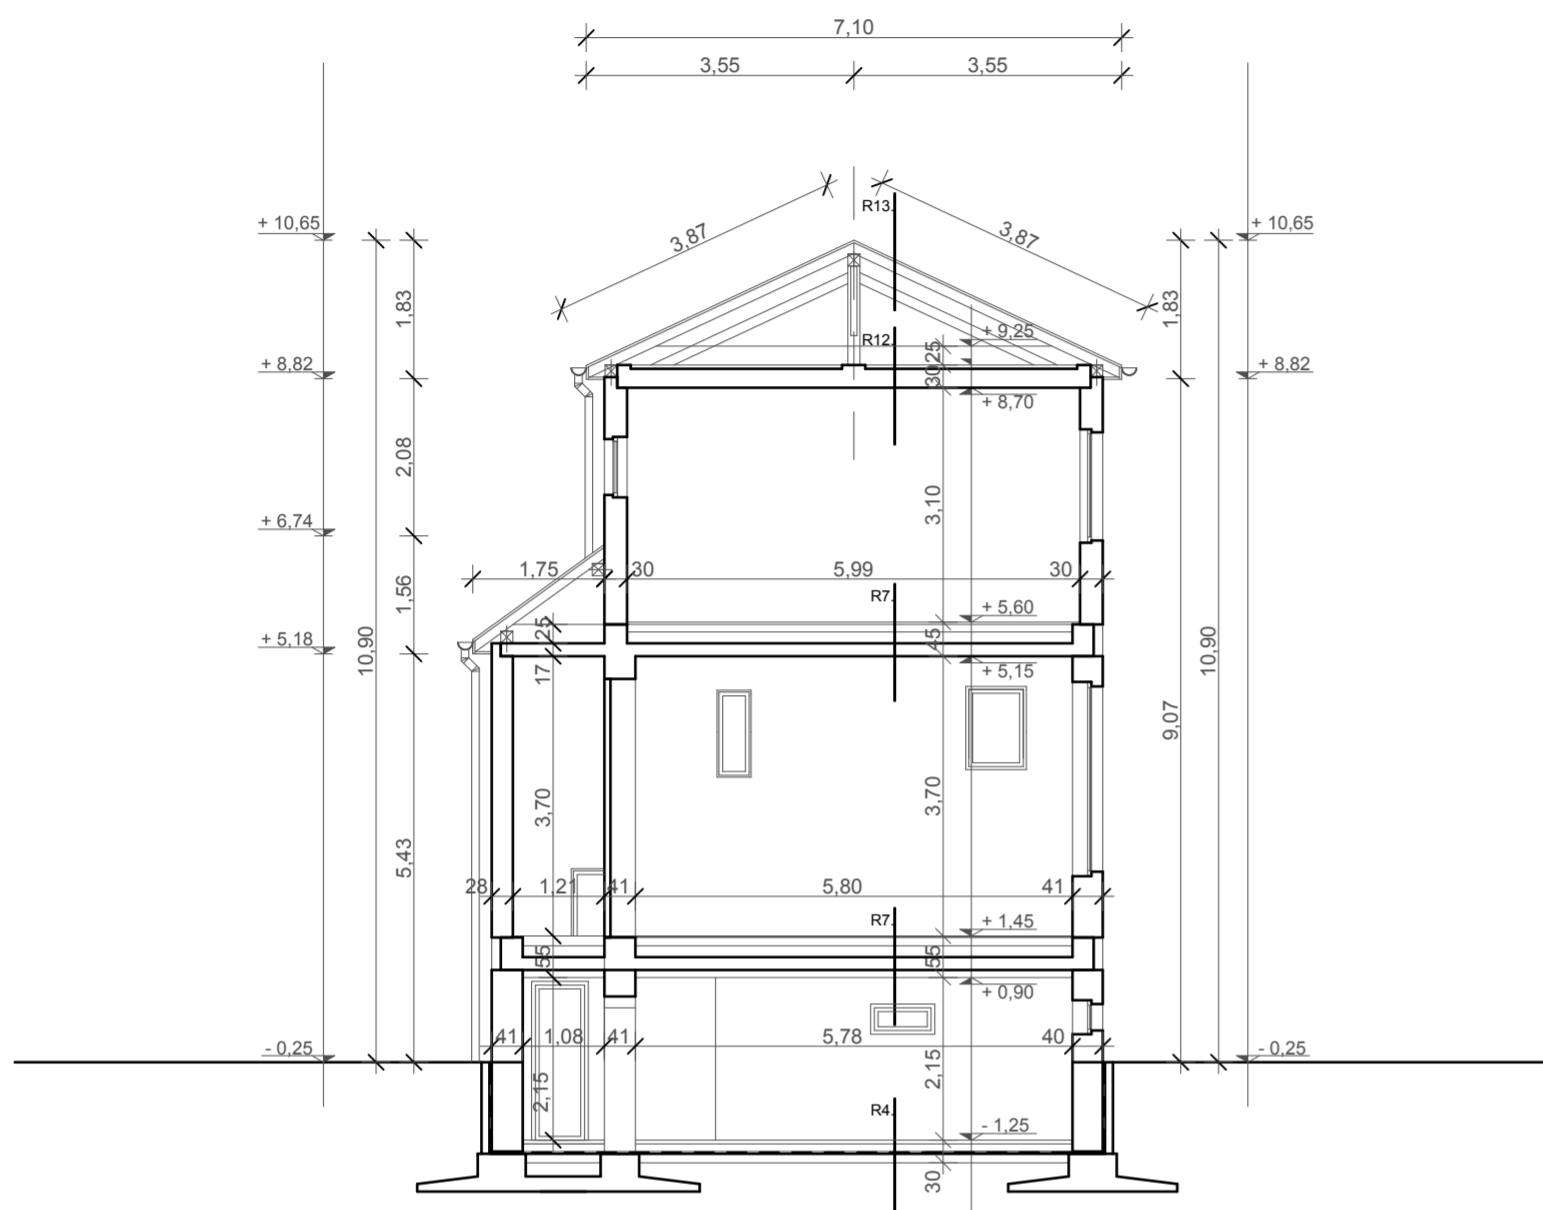

C - C METSZET  
M = 1:100

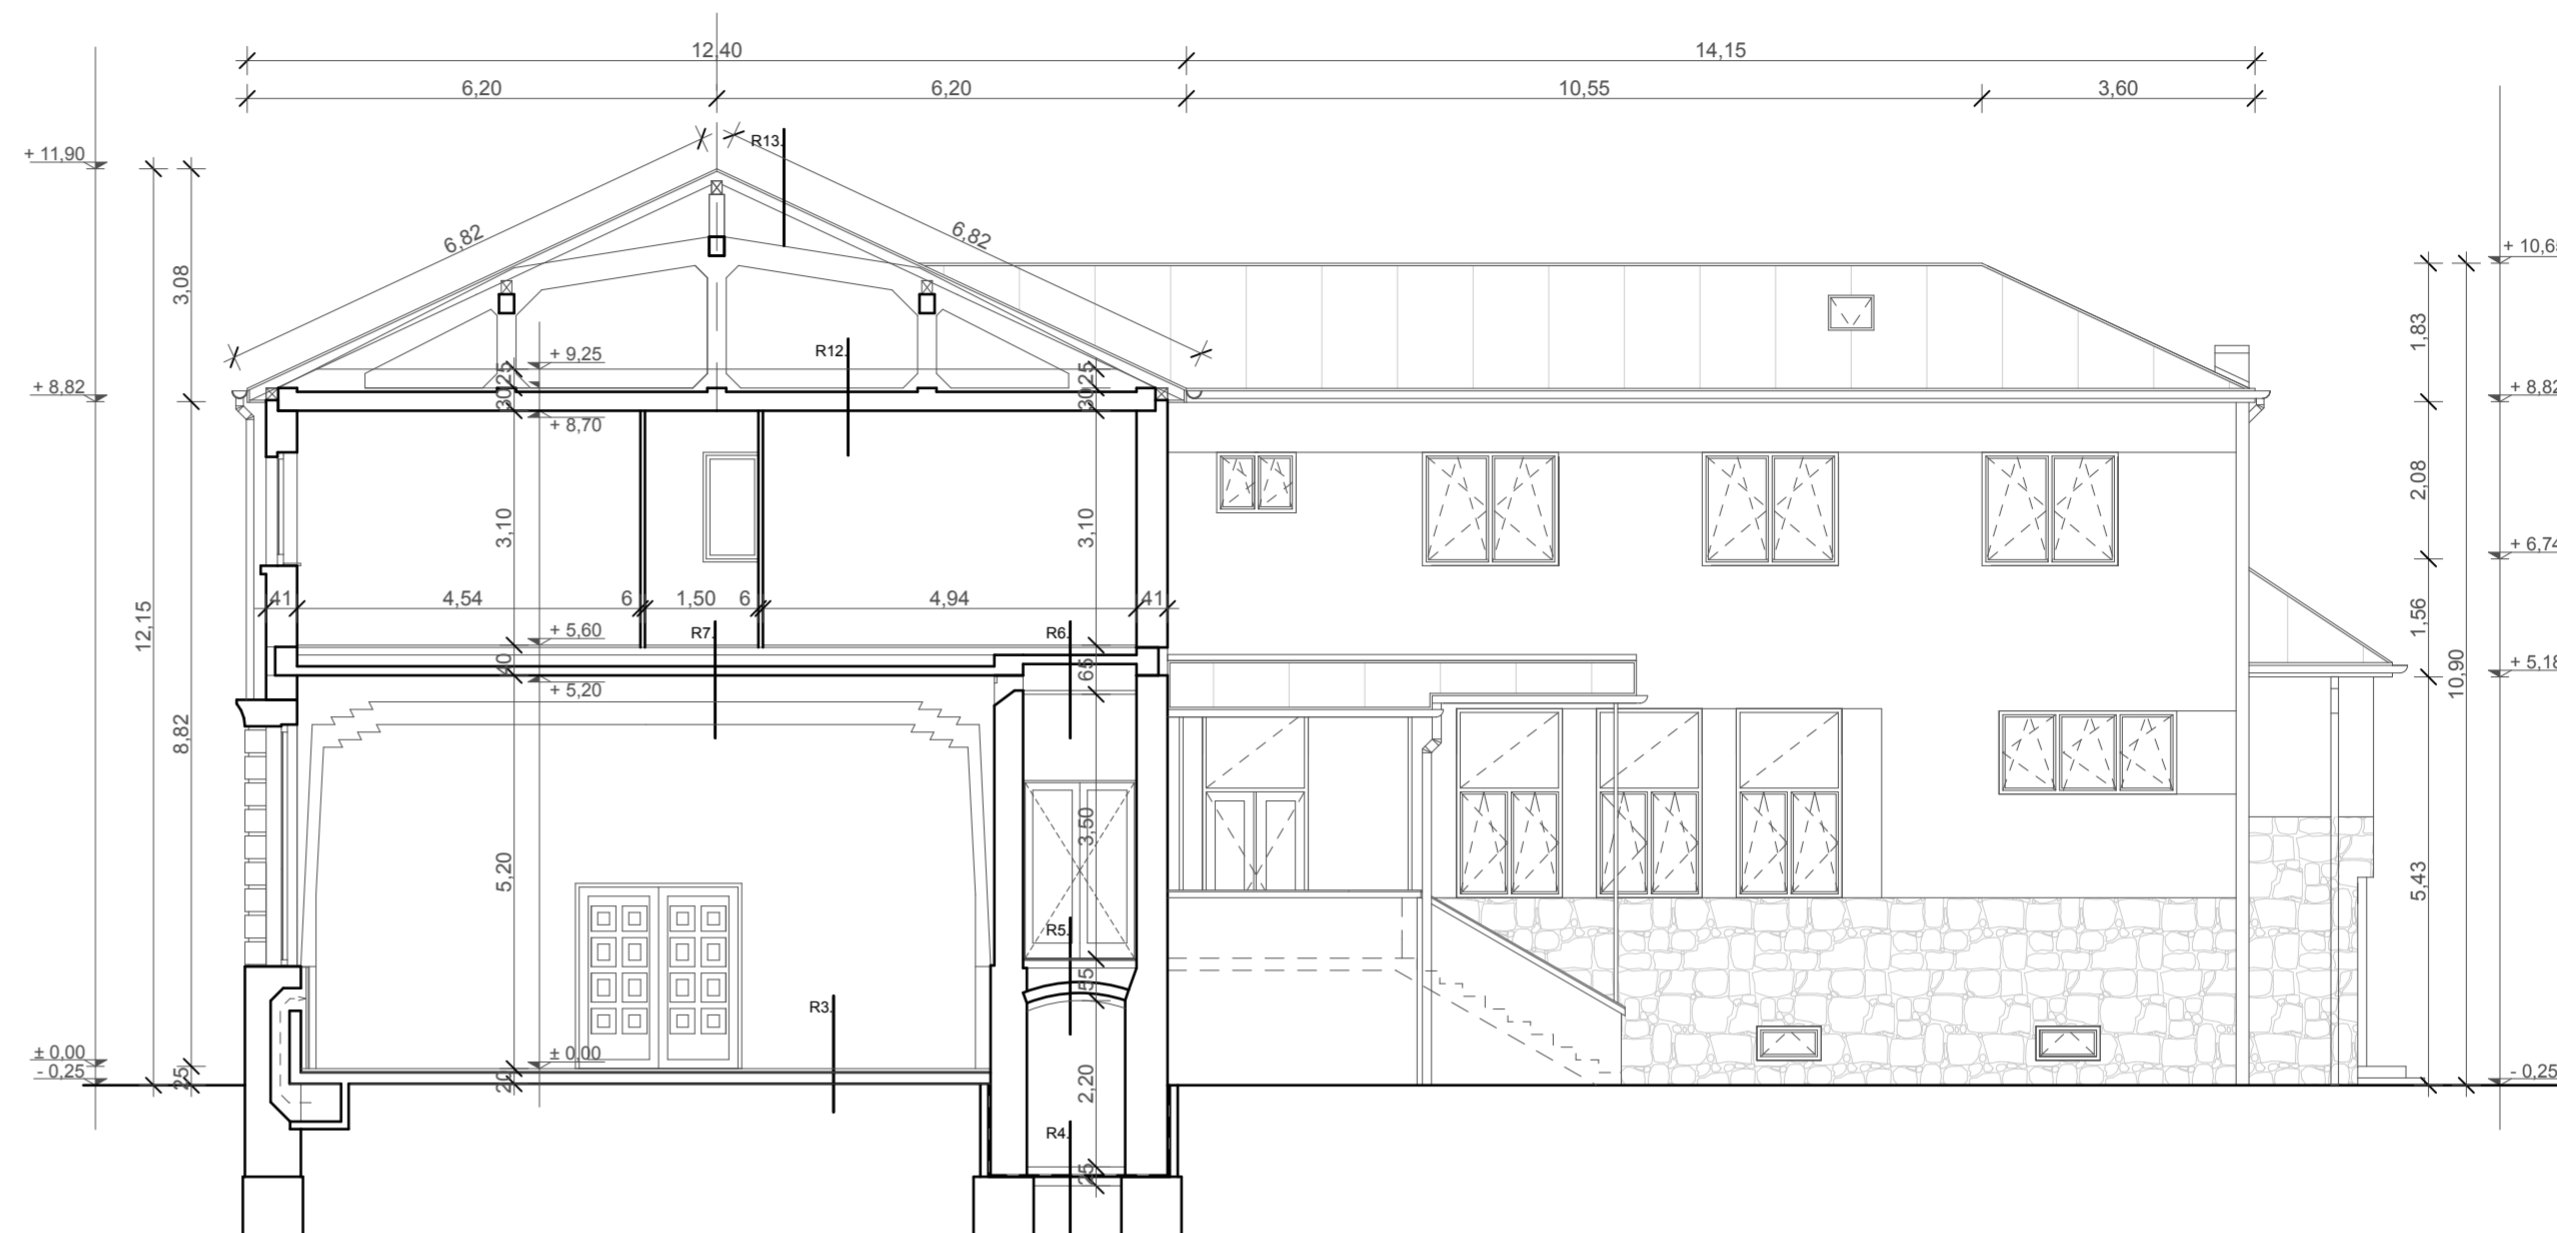

RÉTEGRENDEK:

<b>R1</b>	KŐBURKOLAT ÁGYAZÓHABARCS ALJZATBETON TÖMÖRÍTETT KAVICSÁGY TÖMÖRÍTETT FÖLDFELTÖLTÉS	3-4 cm 1-2 cm 15 cm	<b>R2</b>	MŰKŐ MOZAIKLAP ÁGYAZÓHABARCS ALJZATBETON TÖMÖRÍTETT KAVICSÁGY TÖMÖRÍTETT FÖLDFELTÖLTÉS	3-4 cm 1-2 cm 15 cm	<b>R3</b>	SZÖNYEGPADLÓ MŰKŐ MOZAIKLAP ÁGYAZÓHABARCS ALJZATBETON TÖMÖRÍTETT KAVICSÁGY TÖMÖRÍTETT FÖLDFELTÖLTÉS	1 cm 2-3 cm 1-2 cm 15 cm	<b>R4</b>	RAGASZTOTT MÉSZEKŐ BURK. ALJZATKIEGYENLÍTÉS SIMÍTOTT BETON BITUMENES SZIGETELÉS ALJZATBETON TÖMÖRÍTETT KAVICSÁGY TÖMÖRÍTETT FÖLDFELTÖLTÉS		<b>R5</b>	MŰKŐ MOZAIKLAP ÁGYAZÓHABARCS ALJZATBETON SALAKFELTÖLTÉS TÉGLABOLTÓZTOS FÖDÉM HŐSZIGETELÉS VAKOLAT	2-3 cm 1-2 cm	<b>R6</b>	PARKETTA RAGASZTÓ RÉTEG ALJZATBETON SALAKFELTÖLTÉS MONOLIT VB. LEMEFÖDÉM LÉGRÉS SZERELT ÁLMENNYEZET	2 cm	<b>R7</b>	MŰKŐ MOZAIKLAP ÁGYAZÓHABARCS ALJZATBETON SALAKFELTÖLTÉS MONOLIT VB. LEMEFÖDÉM VAKOLAT	2-3 cm 1-2 cm
<b>R8</b>	SIMÍTOTT BETON MONOLIT VB. LEMEFÖDÉM VAKOLAT	5 cm	<b>R9</b>	PARKETTA RAGASZTÓ RÉTEG SIMÍTOTT BETON MONOLIT VB. LEMEFÖDÉM VAKOLAT	2 cm 5 cm	<b>R10</b>	MŰKŐ MOZAIKLAP ÁGYAZÓHABARCS MONOLIT VB. LEMEFÖDÉM VAKOLAT	2-3 cm	<b>R11</b>	HOMOKTERÍTÉS FAGERENDA DESZKABURKOLAT 2 RTG. HERAKLIT HŐSZIGETELÉS ACÉLGERENDA	5 cm 12 cm 3 cm 3 cm 24 cm	<b>R12</b>	HŐSZIGETELÉS MONOLIT VB. LEMEFÖDÉM VAKOLAT	25 cm 30 cm	<b>R13</b>	VÖRÖSRÉZ LEMEZ TETŐFEDÉS DESZKABURKOLAT SZARUZAT	3 cm			

C - C és D - D METSZET  
TERVEZETT ÁLLAPOT



Tervező:  
TIMPANON ARCHITEKT  
Építőipari, Kereskedelmi  
és Szolgáltató Kft.  
3154 Szuha, Kossuth út 42.  
timpanon@digikabel.hu

Telefon: 32/420-031;  
20/910-5570;

Építető: VÁCI EGYHÁZMEGYE  
2600 Vác, Migazzi Kristóf tér 1. sz.  
Építés helye: 3100 Salgótarján, Acélgyári út 1-3. sz.  
Hrsz.: 3556

Munka megnevezése: PLÉBÁNIA-TEMPLOM és RENDHÁZ  
FELÚJÍTÁSÁNAK ENGEDÉLYEZÉSI, - BEJELENTÉSI TERVE

Tervező: Bókáné Bakos Mária  
É 2-12-0080, T-T-12-0095

Tervező munkatárs:  
Kapitány Eszter

Dátum:  
2017.06.

Rajzszám:

É-6

Lépték:  
M 1:100

A méreteket a helyszínen ellenőrizni kell!