


FÖLDSZINTI ALAPRAJZ /RÉSZLET/  
TERVEZETT ÁLLAPOT M = 1 : 50

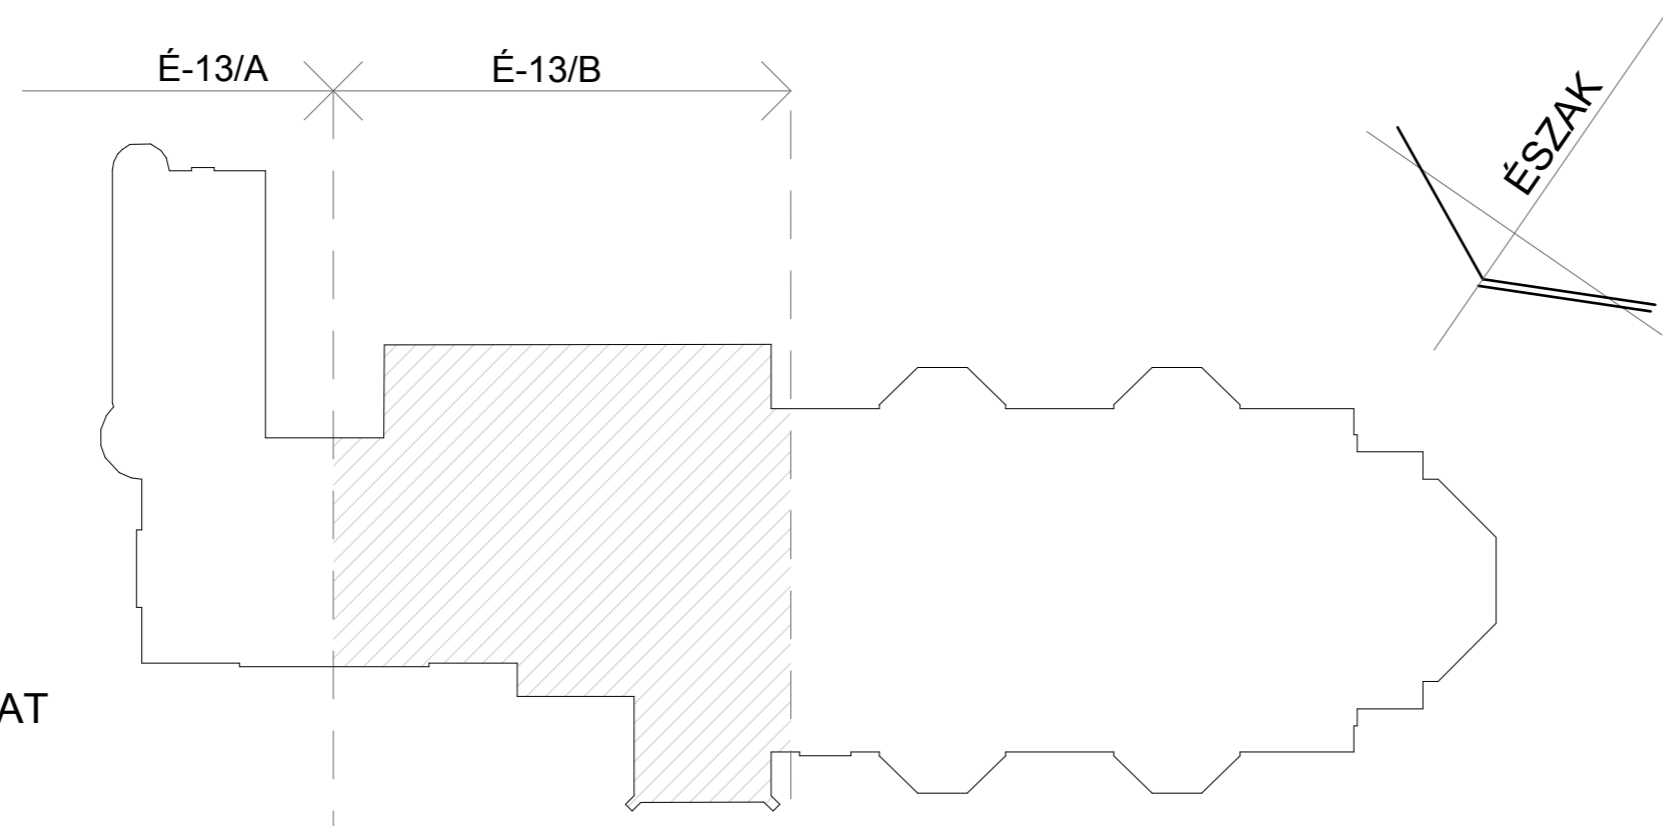

FÖLDSZINTI ALAPRAJZ /RÉSZLET/  
TERVEZETT ÁLLAPOT M = 1 : 50

	Tervező: <b>TIMPANON ARCHITEKT</b> Építési, Kereskedelmi és Szolgáltató Kft. 3154 Szuha, Kossuth út 42. timpanon@digikabel.hu Telefon: 321420-031; 20/910-5570;	Építető: VÁCI EGYHÁZMEGYE 2600 Vác, Magazzi Kristóf tér 1. sz. Építés helye: 3100 Salgotarján, Acélgyári út 1-3. sz. Hrsz.: 3556 Munka megnevezése: PLEBÁNIA-TEMPLOM ÉS RENDHÁZ FELÚJÍTÁSÁNAK KIVITELI TERVE Tervező: Bókáné Bakos Mária Tervező munkatárs: Kaplány Eszter	Dátum: 2017.09. Rajzszám: <b>É-13/B</b> Lépék: M 1:50
	A méreteket a helyszínen ellenőrizni kell!		