



FÖLDSZINTI ALAPRAJZ /RÉSZLET/  
TERVEZETT ÁLLAPOT M = 1 : 50

ALAPRAJZI VÁZLAT

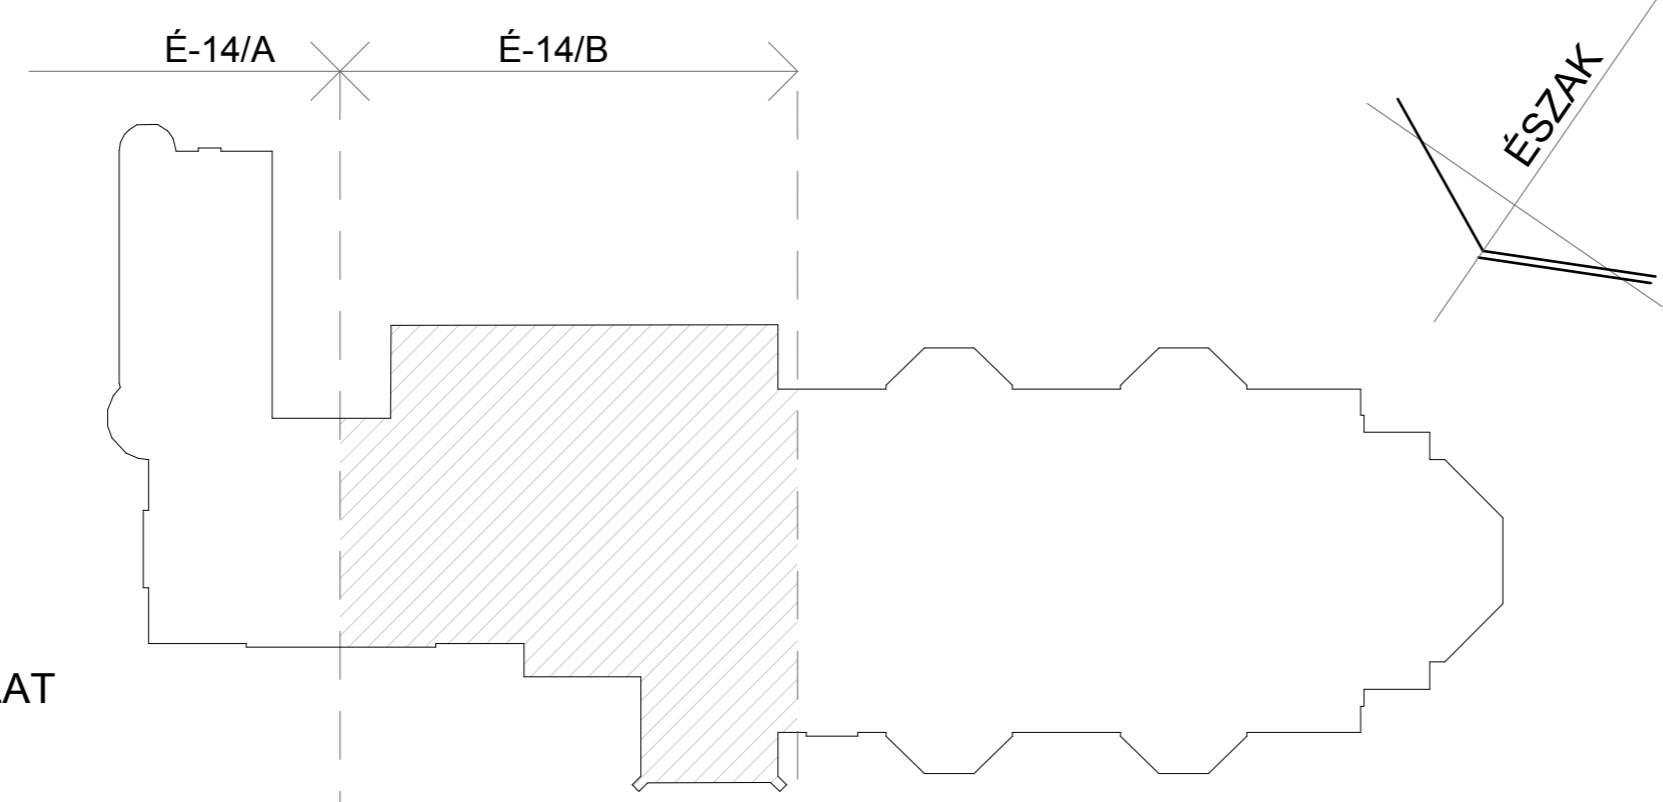

EMELETI ALAPRAJZ /RÉSZLET/  
TERVEZETT ÁLLAPOT M = 1 : 50

	Tervező: <b>TIMPANON ARCHITEKT</b> Építőipari, Kereskedelmi és Szolgáltató Kft. 3154 Széna, Kossuth út 42. timpanon@digikabel.hu	Építető: VÁCI EGYHÁZMEGYE 2600 Vác, Migazzi Kristóf tér 1. sz. Építés helye: 3100 Salgótarján, Acélgári út 1-3. sz. Hrsz.: 3556	Dátum: 2017.09. Rajzszám: <b>É-14/B</b>
	Munka megnevezése: PLÉBÁNIA-TEMPLOM és RENDBÁZ FELÚJÍTÁSÁNAK KIVETELI TERVE	Tervező: Bokáné Bakos Mária E 2-12-0080, T-T-12-0095	Tervező munkatárs: Kapitány Eszter

A méreteket a helyszínen ellenőrizni kell!