



**DÉL - KELETI HOMLOKZAT
UDVARI HOMLOKZAT /RÉSZLET/
ELŐTETŐ ELŐLNÉZETE M = 1:50**

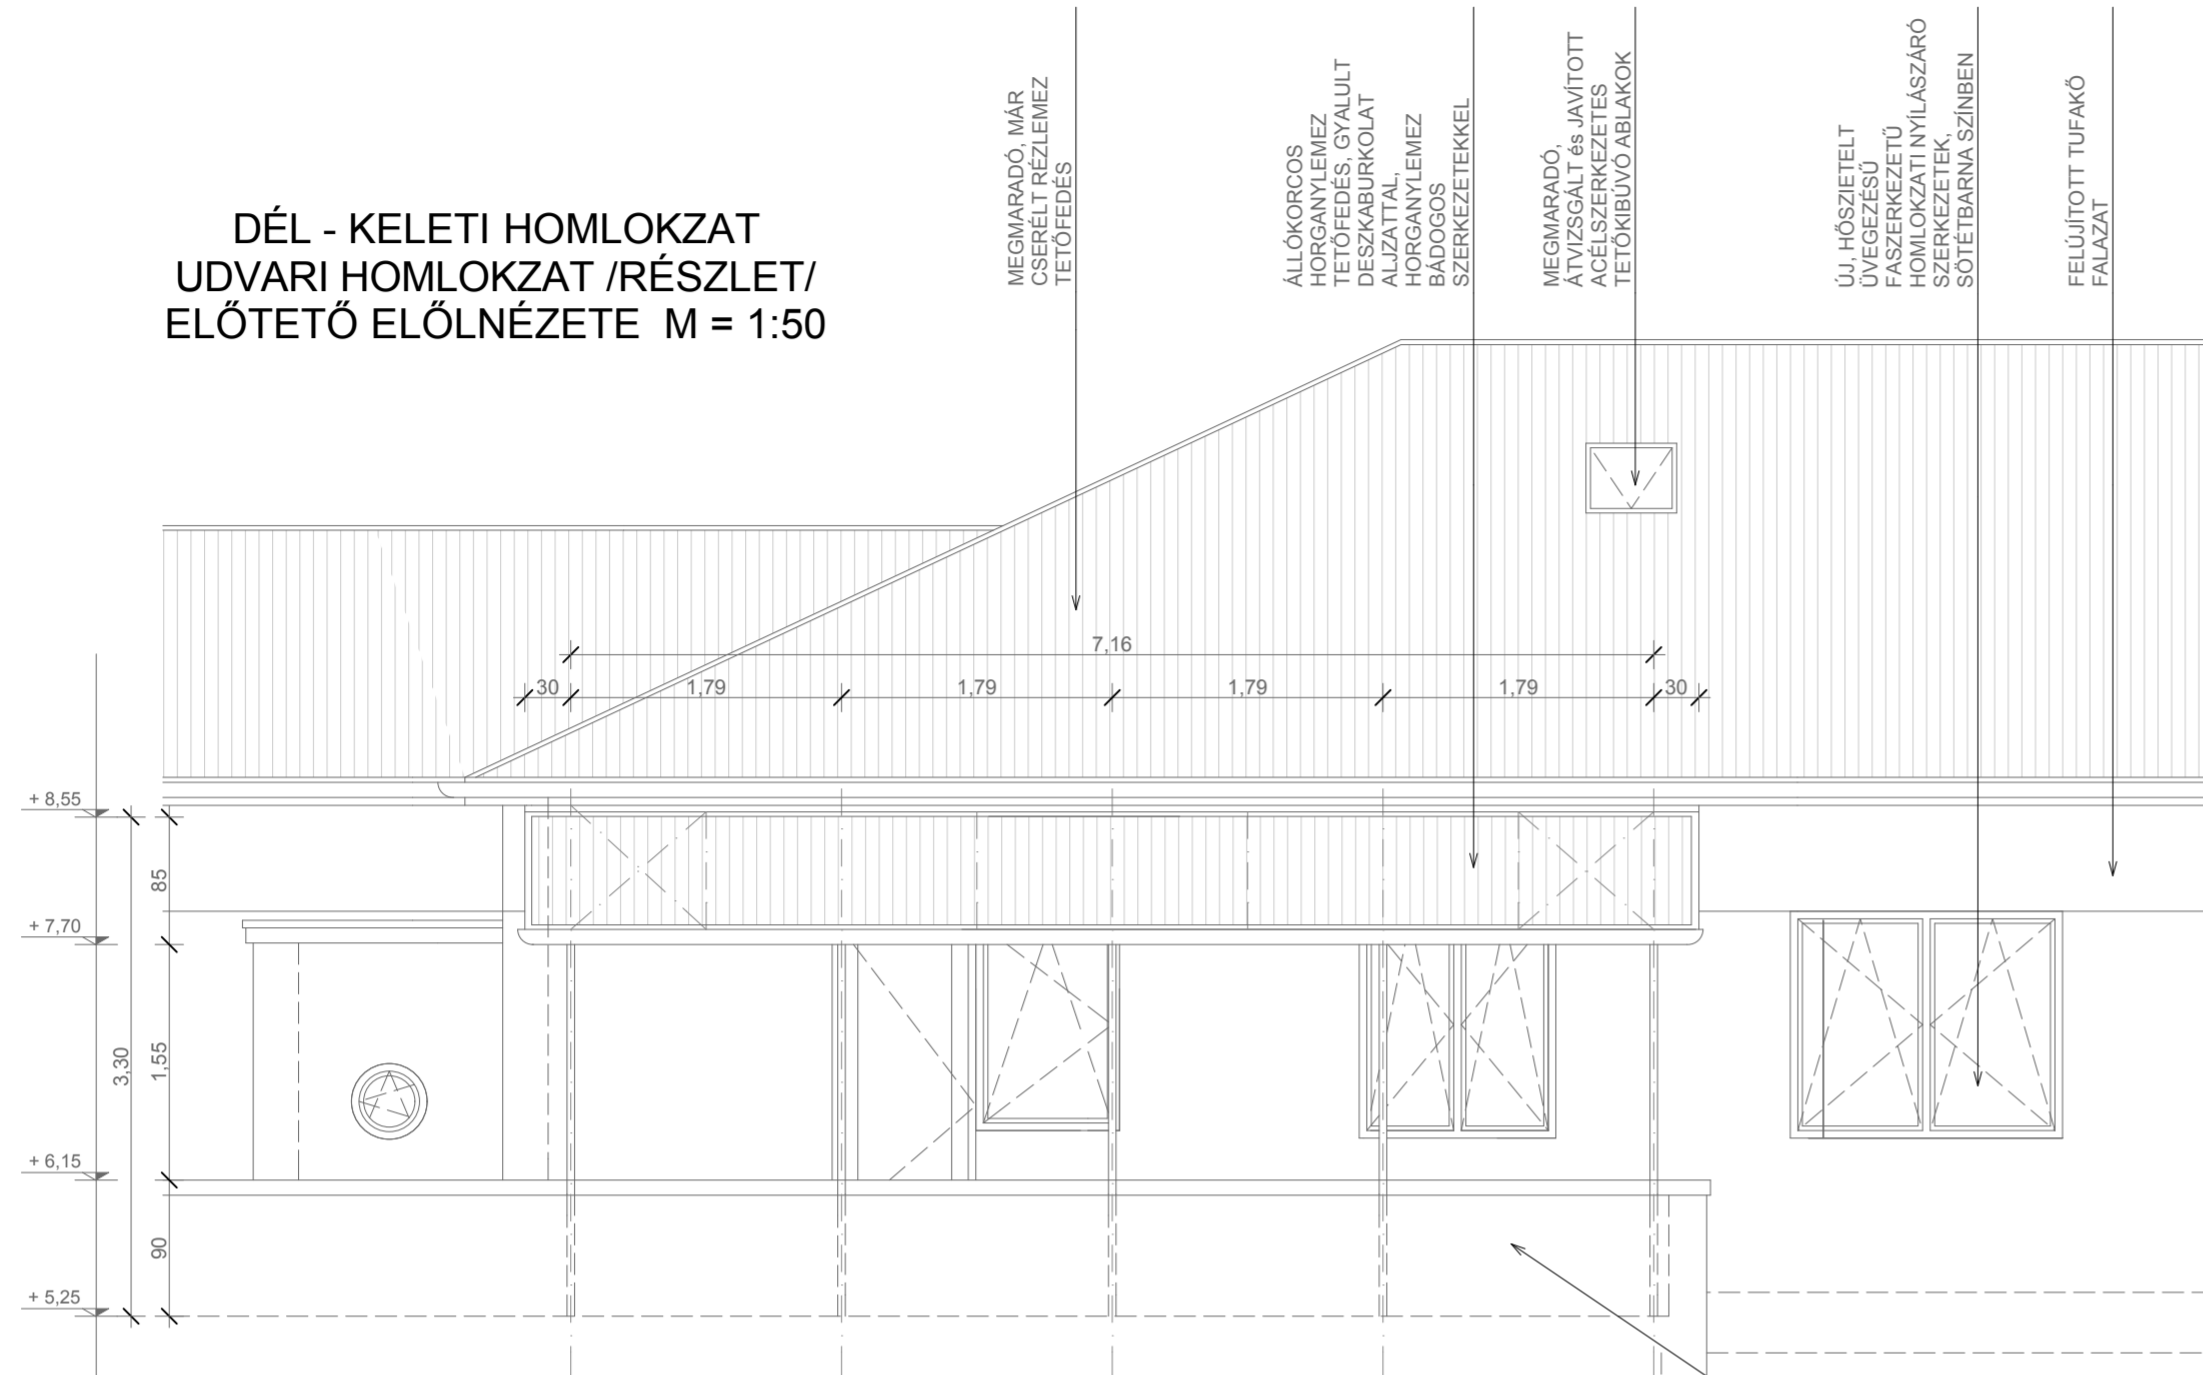


**DÉL - NYUGATI HOMLOKZAT
/RÉSZLET/
ELŐTETŐ OLDALNÉZETE M = 1:50**

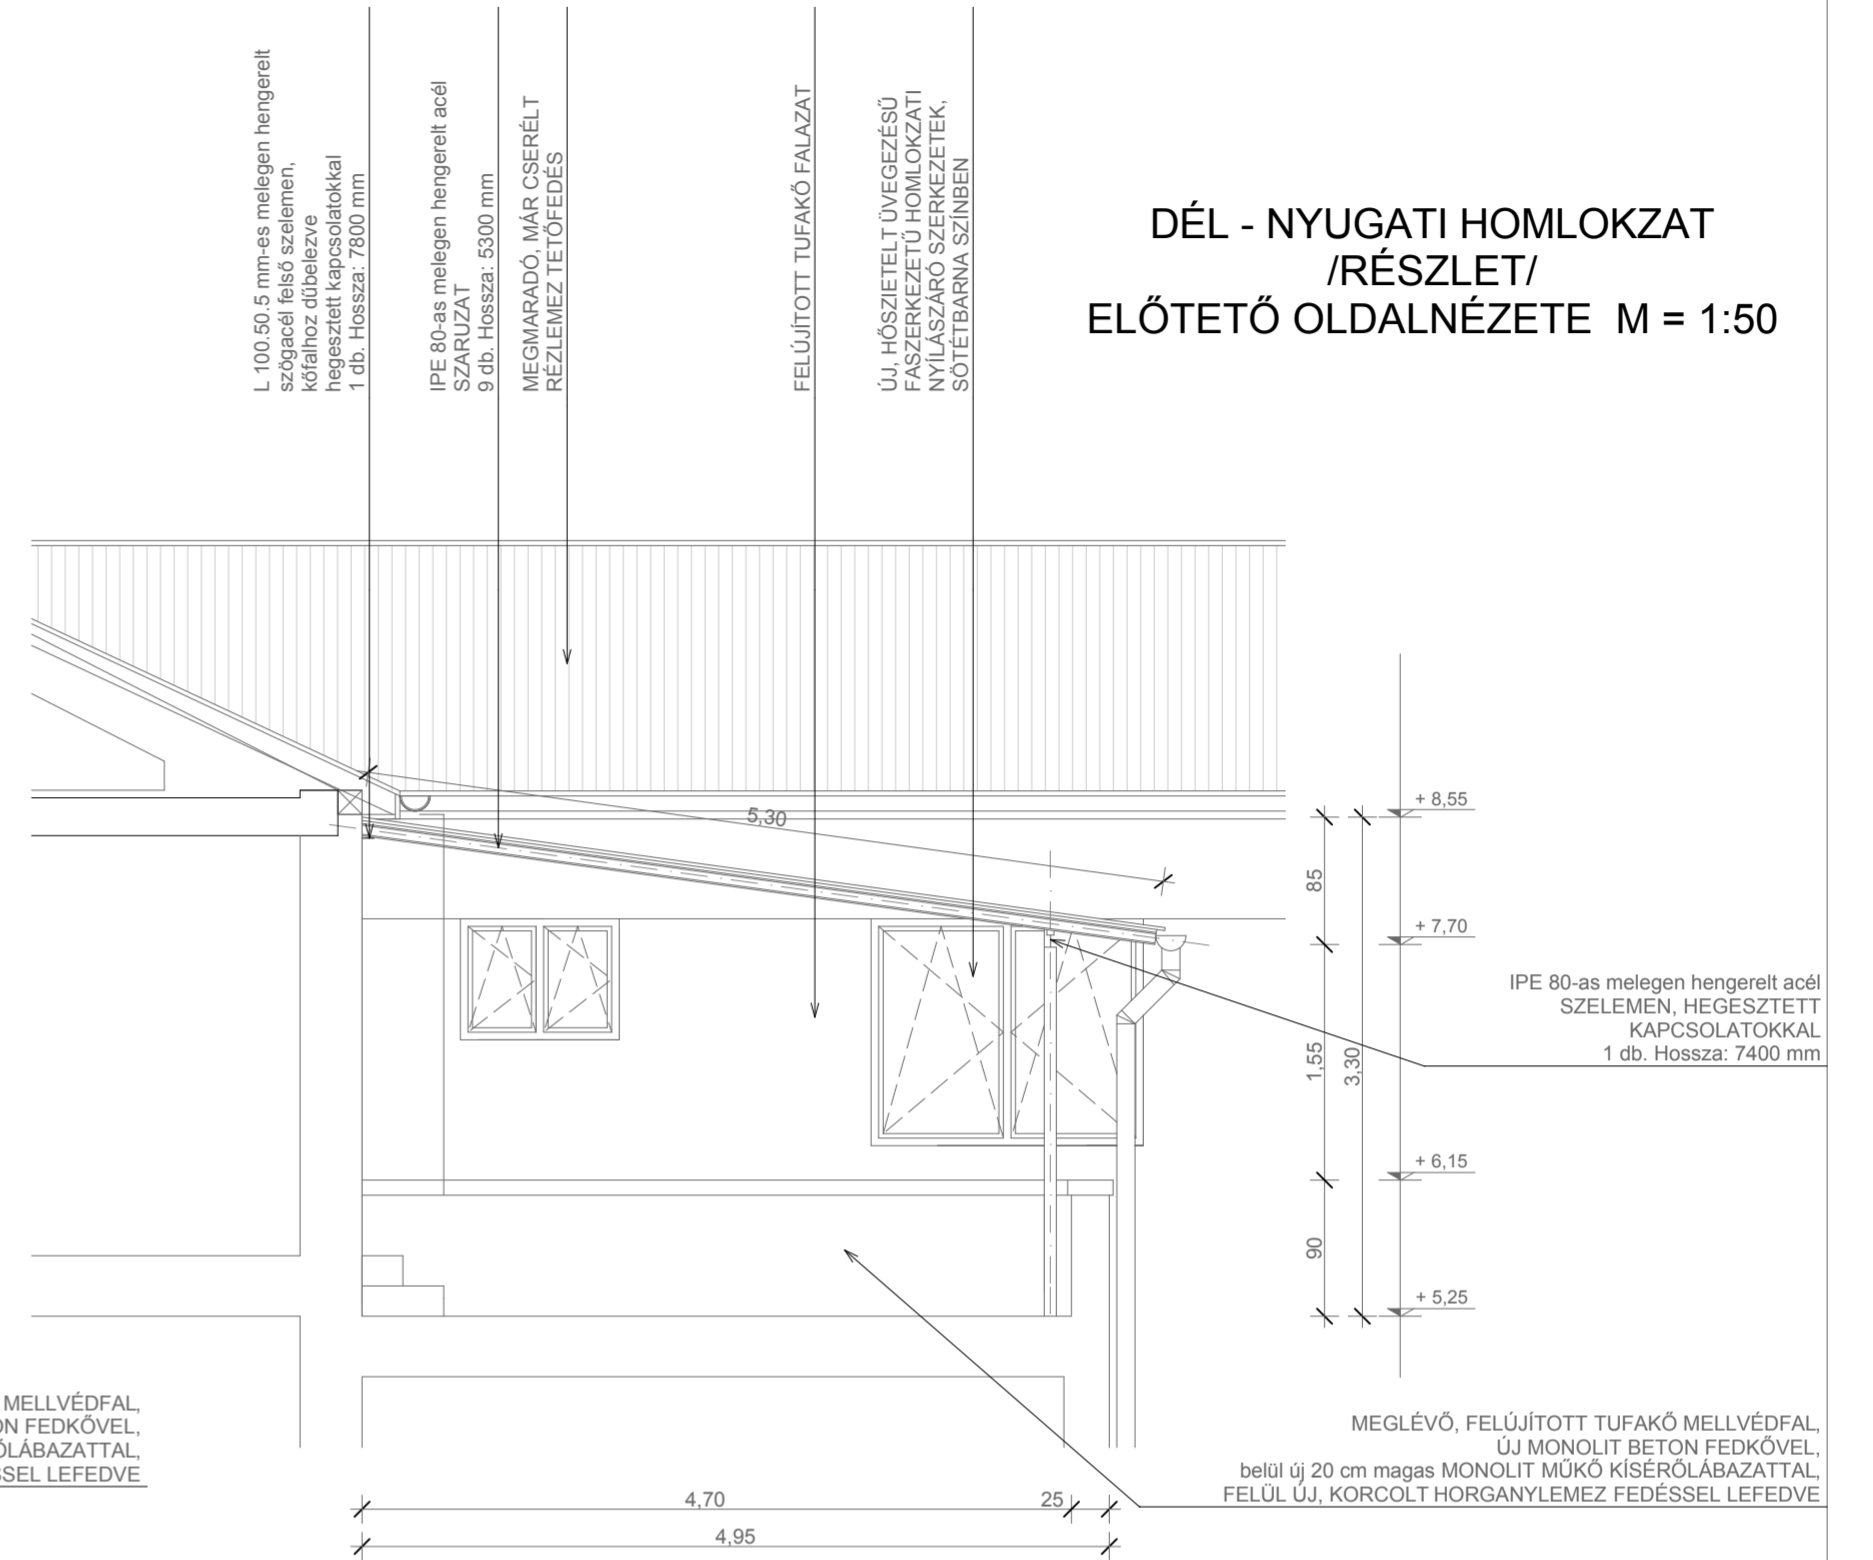

MEGLÉVŐ, FELÚJÍTOTT TUFAKŐ MELLVÉDFAL,
ÚJ MONOLIT BETON FEDKŐVEL,
belül új 20 cm magas MONOLIT MŰKŐ KISÉRŐLÁBAZATTAL,
FELÜL ÚJ, KORCOLT HORGANYLEMEZ FEDÉSSSEL LEFEDVE

MEGLÉVŐ, FELÚJÍTOTT TUFAKŐ MELLVÉDFAL,
ÚJ MONOLIT BETON FEDKŐVEL,
belül új 20 cm magas MONOLIT MŰKŐ KISÉRŐLÁBAZATTAL,
FELÜL ÚJ, KORCOLT HORGANYLEMEZ FEDÉSSSEL LEFEDVE

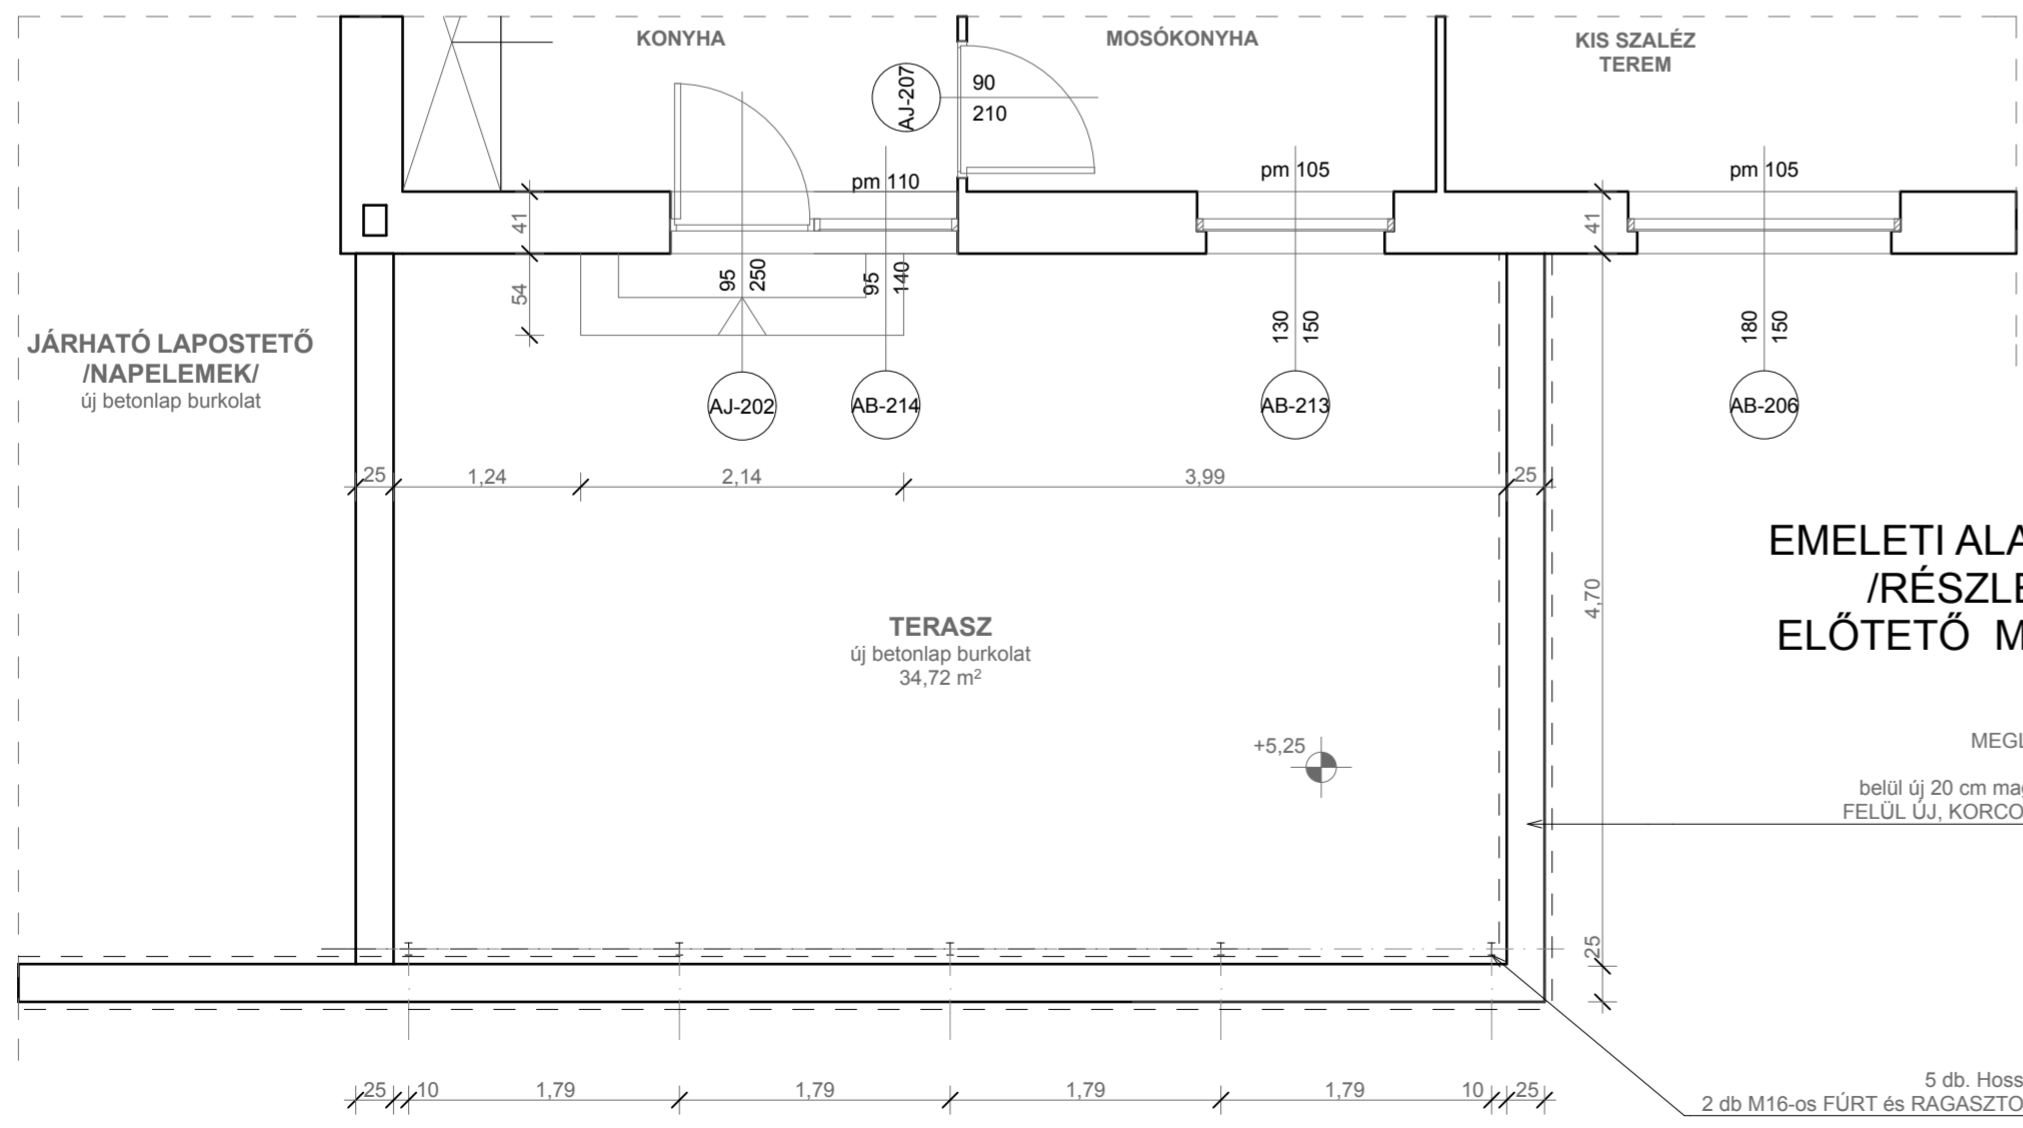


**EMELETI ALAPRAJZ
/RÉSZLET/
ELŐTETŐ M = 1:50**

MEGLÉVŐ, FELÚJÍTOTT TUFAKŐ MELLVÉDFAL,
ÚJ MONOLIT BETON FEDKŐVEL,
belül új 20 cm magas MONOLIT MŰKŐ KISÉRŐLÁBAZATTAL,
FELÜL ÚJ, KORCOLT HORGANYLEMEZ FEDÉSSSEL LEFEDVE

IPE 80-as melegen hengerelt acélpillérek
5 db. Hossza: ~2500 mm (a helyszínen pontosítani kell!)
2 db M16-os FŰRT és RAGASZTOTT LEHORGONYZÓCSAVARRAL LEKÖTVE

**PILLÉREK LEKÖTÉSE
A FÖLDSZINT FÖLÖTTI FÖDÉMRE
M = 1:10**

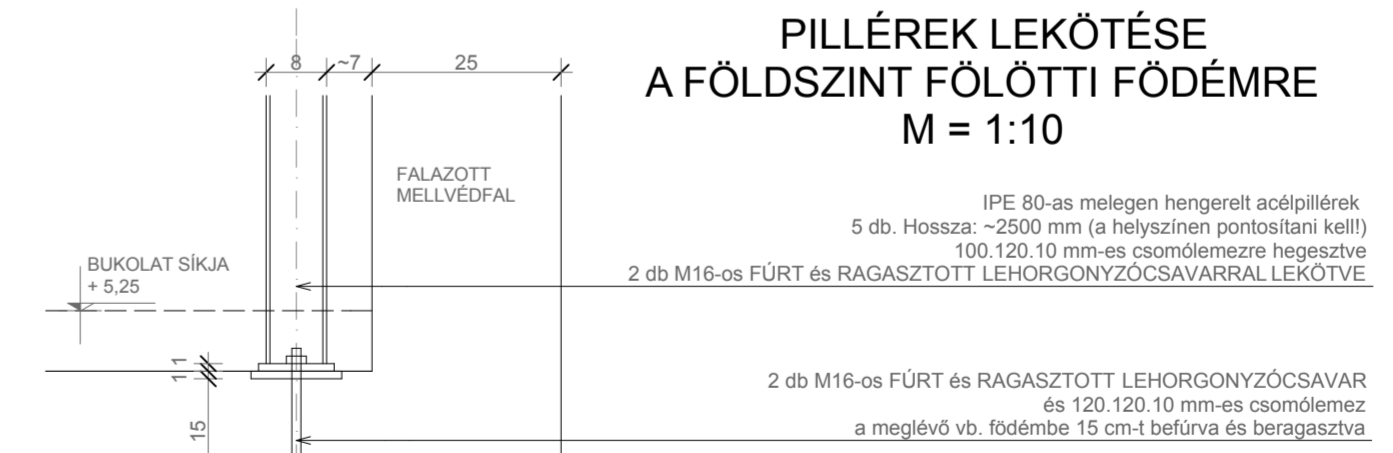

**EMELETI ELŐTETŐ TERVE III.
TERVEZETT ÁLLAPOT M = 1 : 50; 1:10**



Tervező:
TIMPANON ARCHITEKT
Építőipari, Kereskedelmi
és Szolgáltató Kft.
3154 Szuha, Kossuth út 42.
timpanon@digikabel.hu
Telefon: 32/420-031;
20/910-5570;

Építető: **VÁCI EGYHÁZMEGYE**
2600 Vác, Migazzi Kristóf tér 1. sz.
Építés helye: 3100 Salgótarján, Acélgyári út 1-3. sz.
Hrsz.: 3556
Munka megnevezése: **PLÉBÁNIA TEMLOM és RENDHÁZ
FELÚJÍTÁSÁNAK KIVITELI TERVE**
Tervező: Bókáné Bakos Mária
É 2-12-0080, T-T-12-0095
Tervező munkatárs:
Kapitány Eszter

Dátum:
2017.09.
Rajzszám:
É-17
Lépték:
M 1:50; 1:10

A méreteket a helyszínen ellenőrizni kell!