

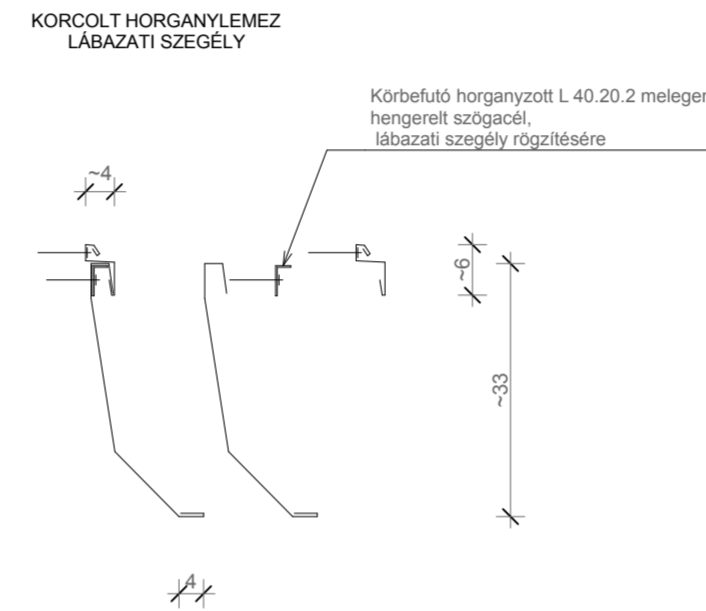


PINCESZINT D - D METSZET /RÉSZLET/
1. LÁBAZATI RÉSZLET M = 1:10

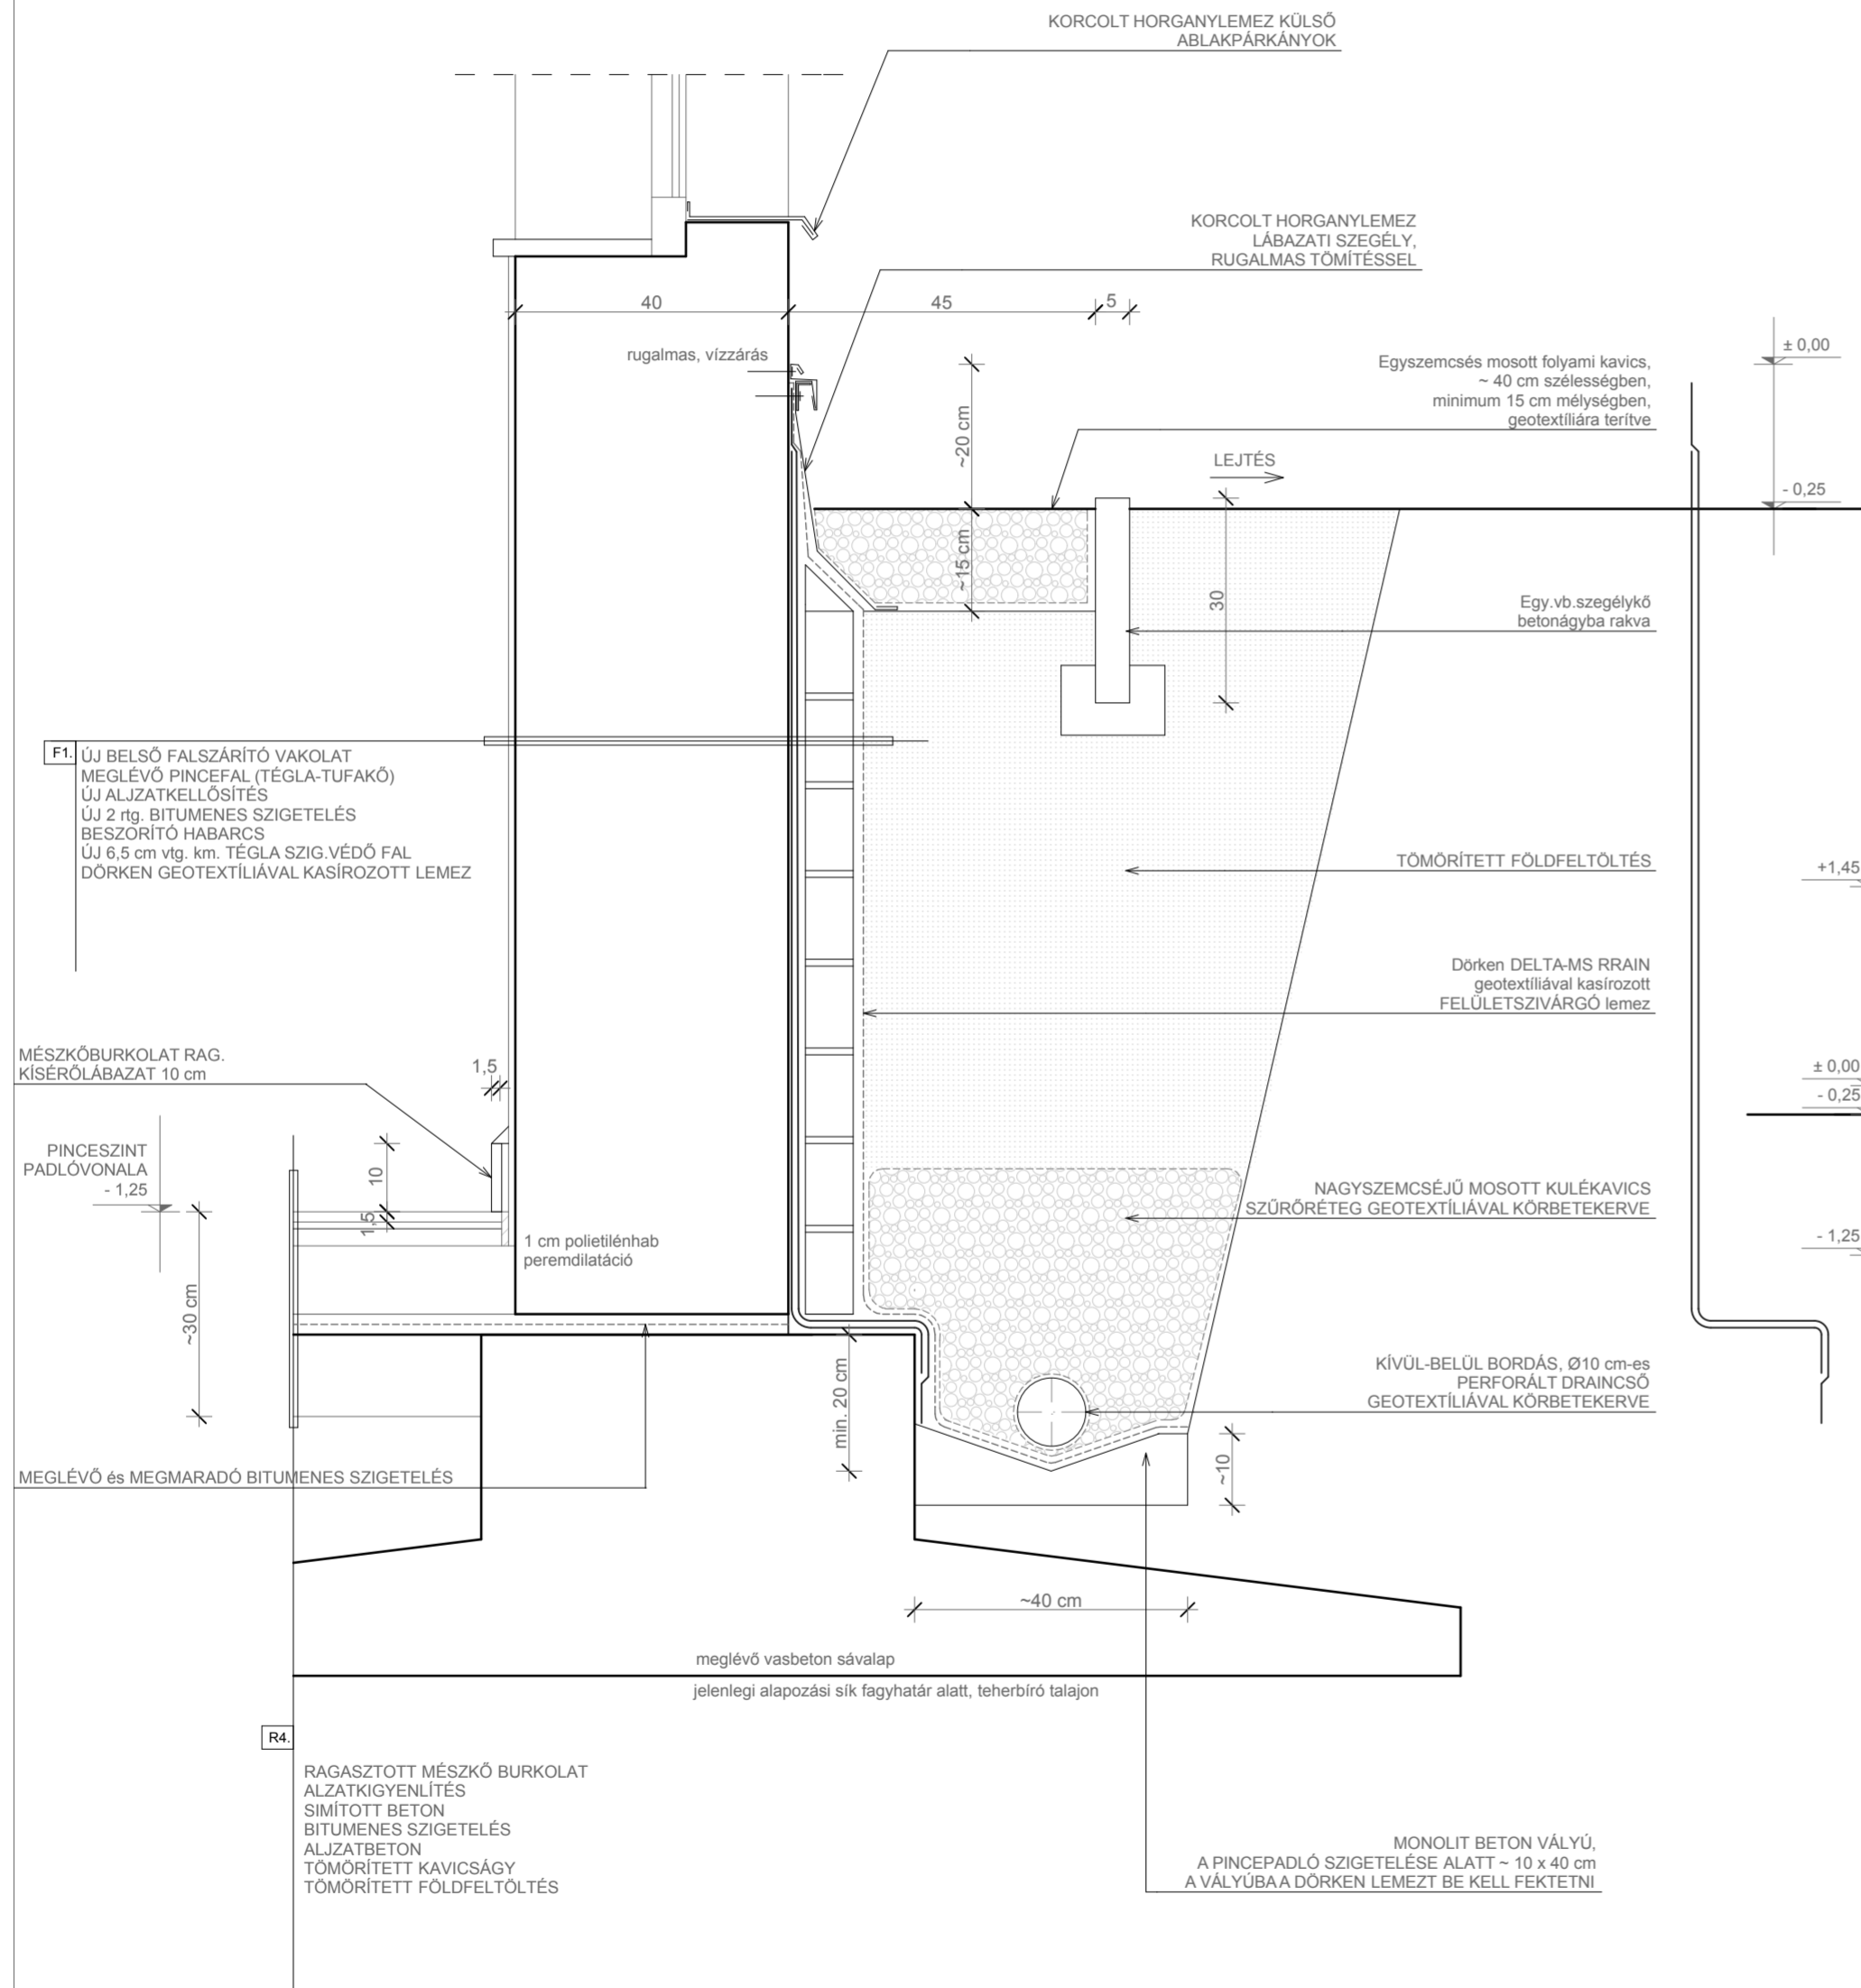

PINCESZINT D - D METSZET /RÉSZLET/
M = 1:50

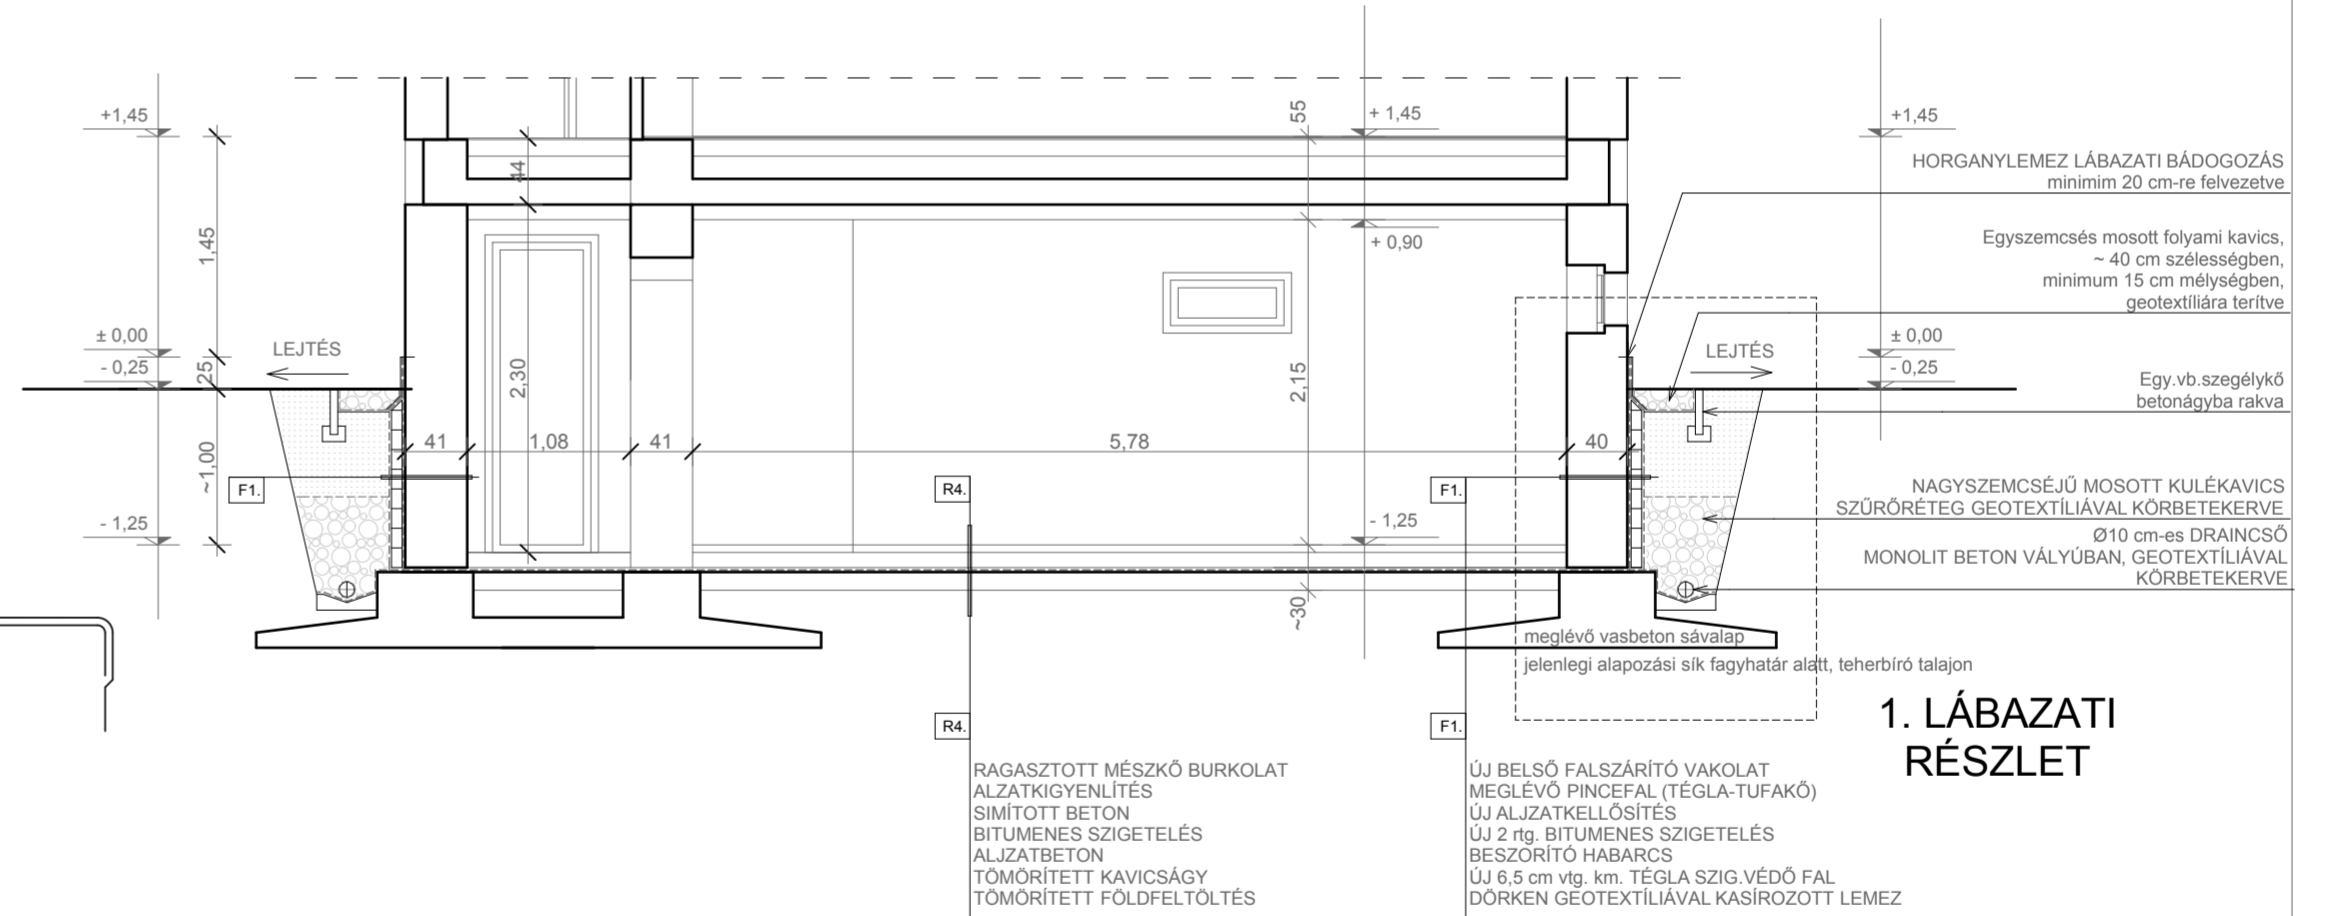

1. LÁBAZATI
RÉSZLET

DRAINCSÖVES SZIVÁRGÓ TERVE,
LÁBAZATI RÉSZLETEK
TERVEZETT ÁLLAPOT M = 1 : 50; 1 : 10



Tervező:
TIMPANON ARCHITEKT
Építőipari, Kereskedelmi
és Szolgáltató Kft.
3154 Szuha, Kossuth út 42.
timpanon@digikabel.hu
Telefon: 32/420-031;
20/910-5570;

Építető: VÁCI EGYHÁZMEGYE
2600 Vác, Migazzi Kristóf tér 1. sz.
Építés helye: 3100 Salgótarján, Acélgári út 1-3. sz.
Hrsz.: 3556
Munka megnevezése: PLÉBÁNIAEMPLOM és RENDHÁZ
FELÚJÍTÁSÁNAK KIVITELI TERVE
Tervező: Bokáné Bakos Mária
É 2-12-0080, T-T-12-0095
Tervező munkatárs:
Kapitány Eszter
Dátum:
2017.09.
Rajzszám:
É-19
Lépték:
M 1:50; 1:10

A méreteket a helyszínen ellenőrizni kell!