


PINCE ALAPRAJZ
M = 1:100



FÉLSZINT ALAPRAJZ
M = 1:100

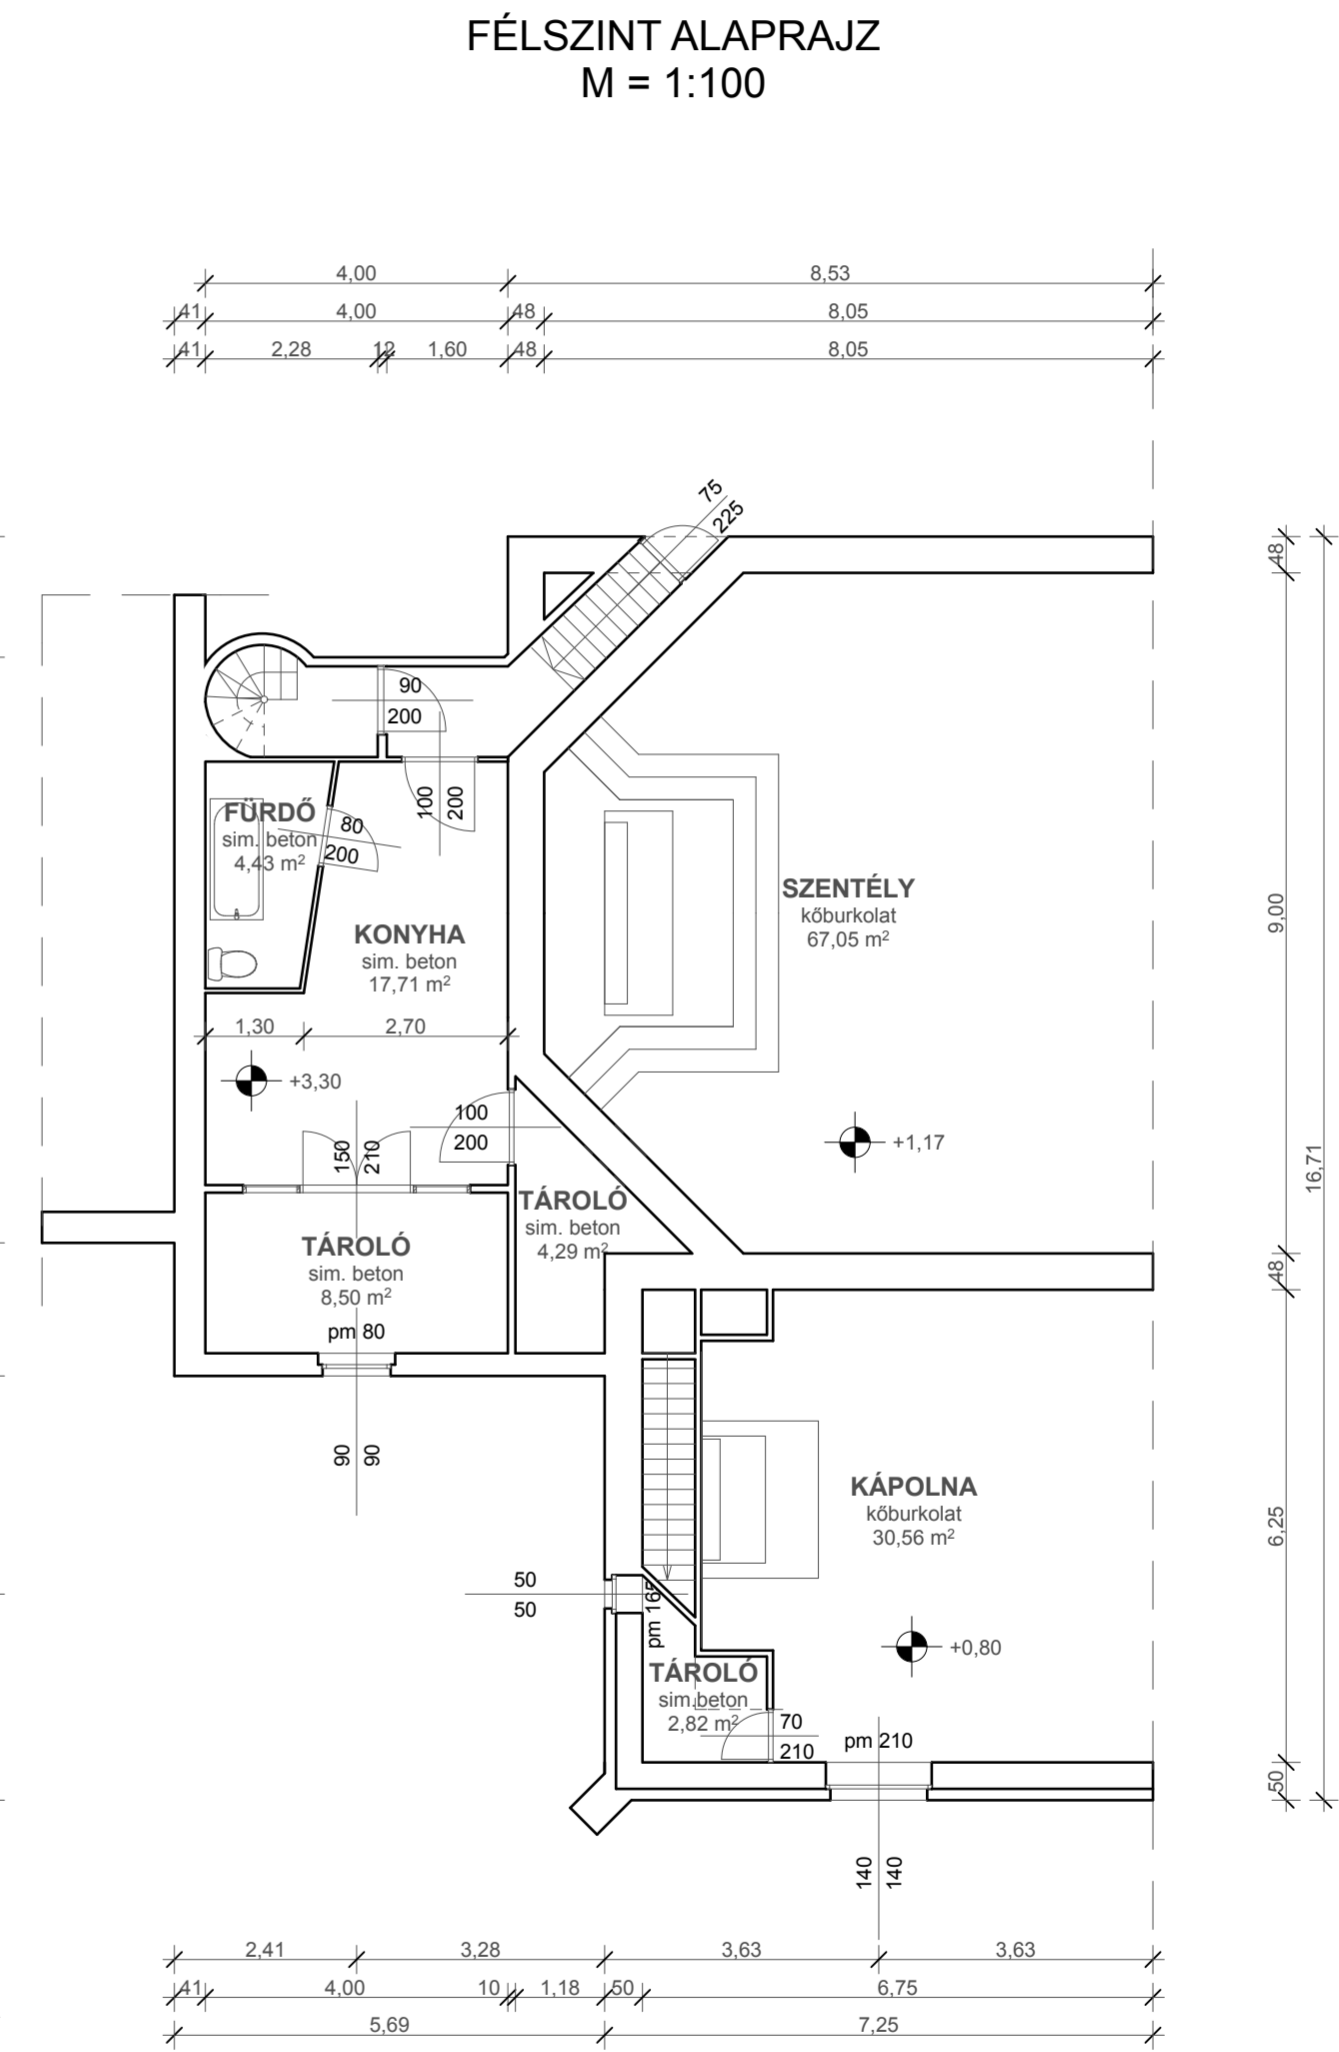

JELENLÉGI ÁLLAPOT

	Tervező: TIMPANON ARCHITEKT Építőipari, Kereskedelmi és Szolgáltató Kft. 3154 Szuha, Kossuth út 42. timpanon@digikabel.hu	Építető: VÁCI EGYHÁZMEGYE 2600 Vác, Migazzi Kristóf tér 1. sz.	Dátum: 2017.06.
	Telefon: 32/420-031; 20/910-5570;	Építés helye: 3100 Salgótarján, Acélgyári út 1-3. sz. Hrsz.: 3556	Munka megnevezése: PLÉBÁNIAEMPLOM és RENDHÁZ FELÚJÍTÁSÁNAK ENGEDÉLYEZÉSI, - BEJELENTÉSI TERVE
	Tervező: Bókáné Bakos Mária É 2-12-0080, T-T-12-0095	Tervező munkatárs: Kapitány Eszter	Lépték: M 1:100