



D - D METSZET  
M = 1:100

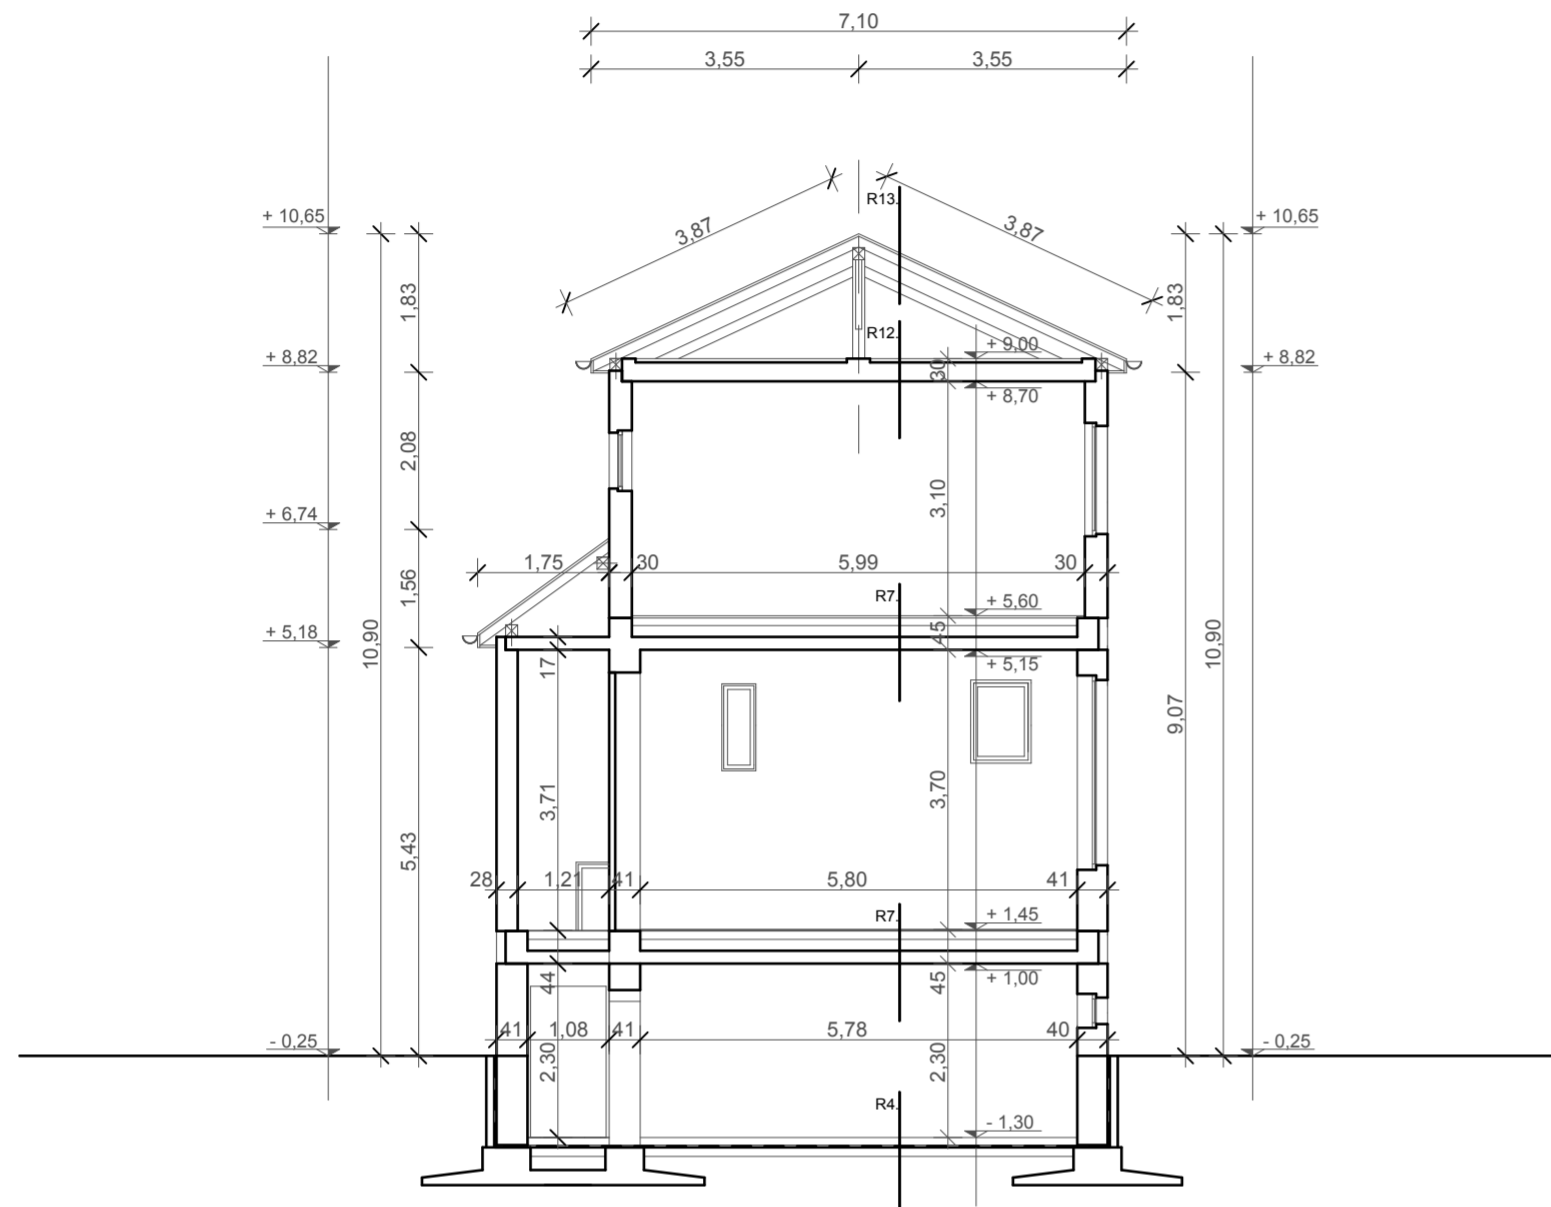

C - C METSZET  
M = 1:100

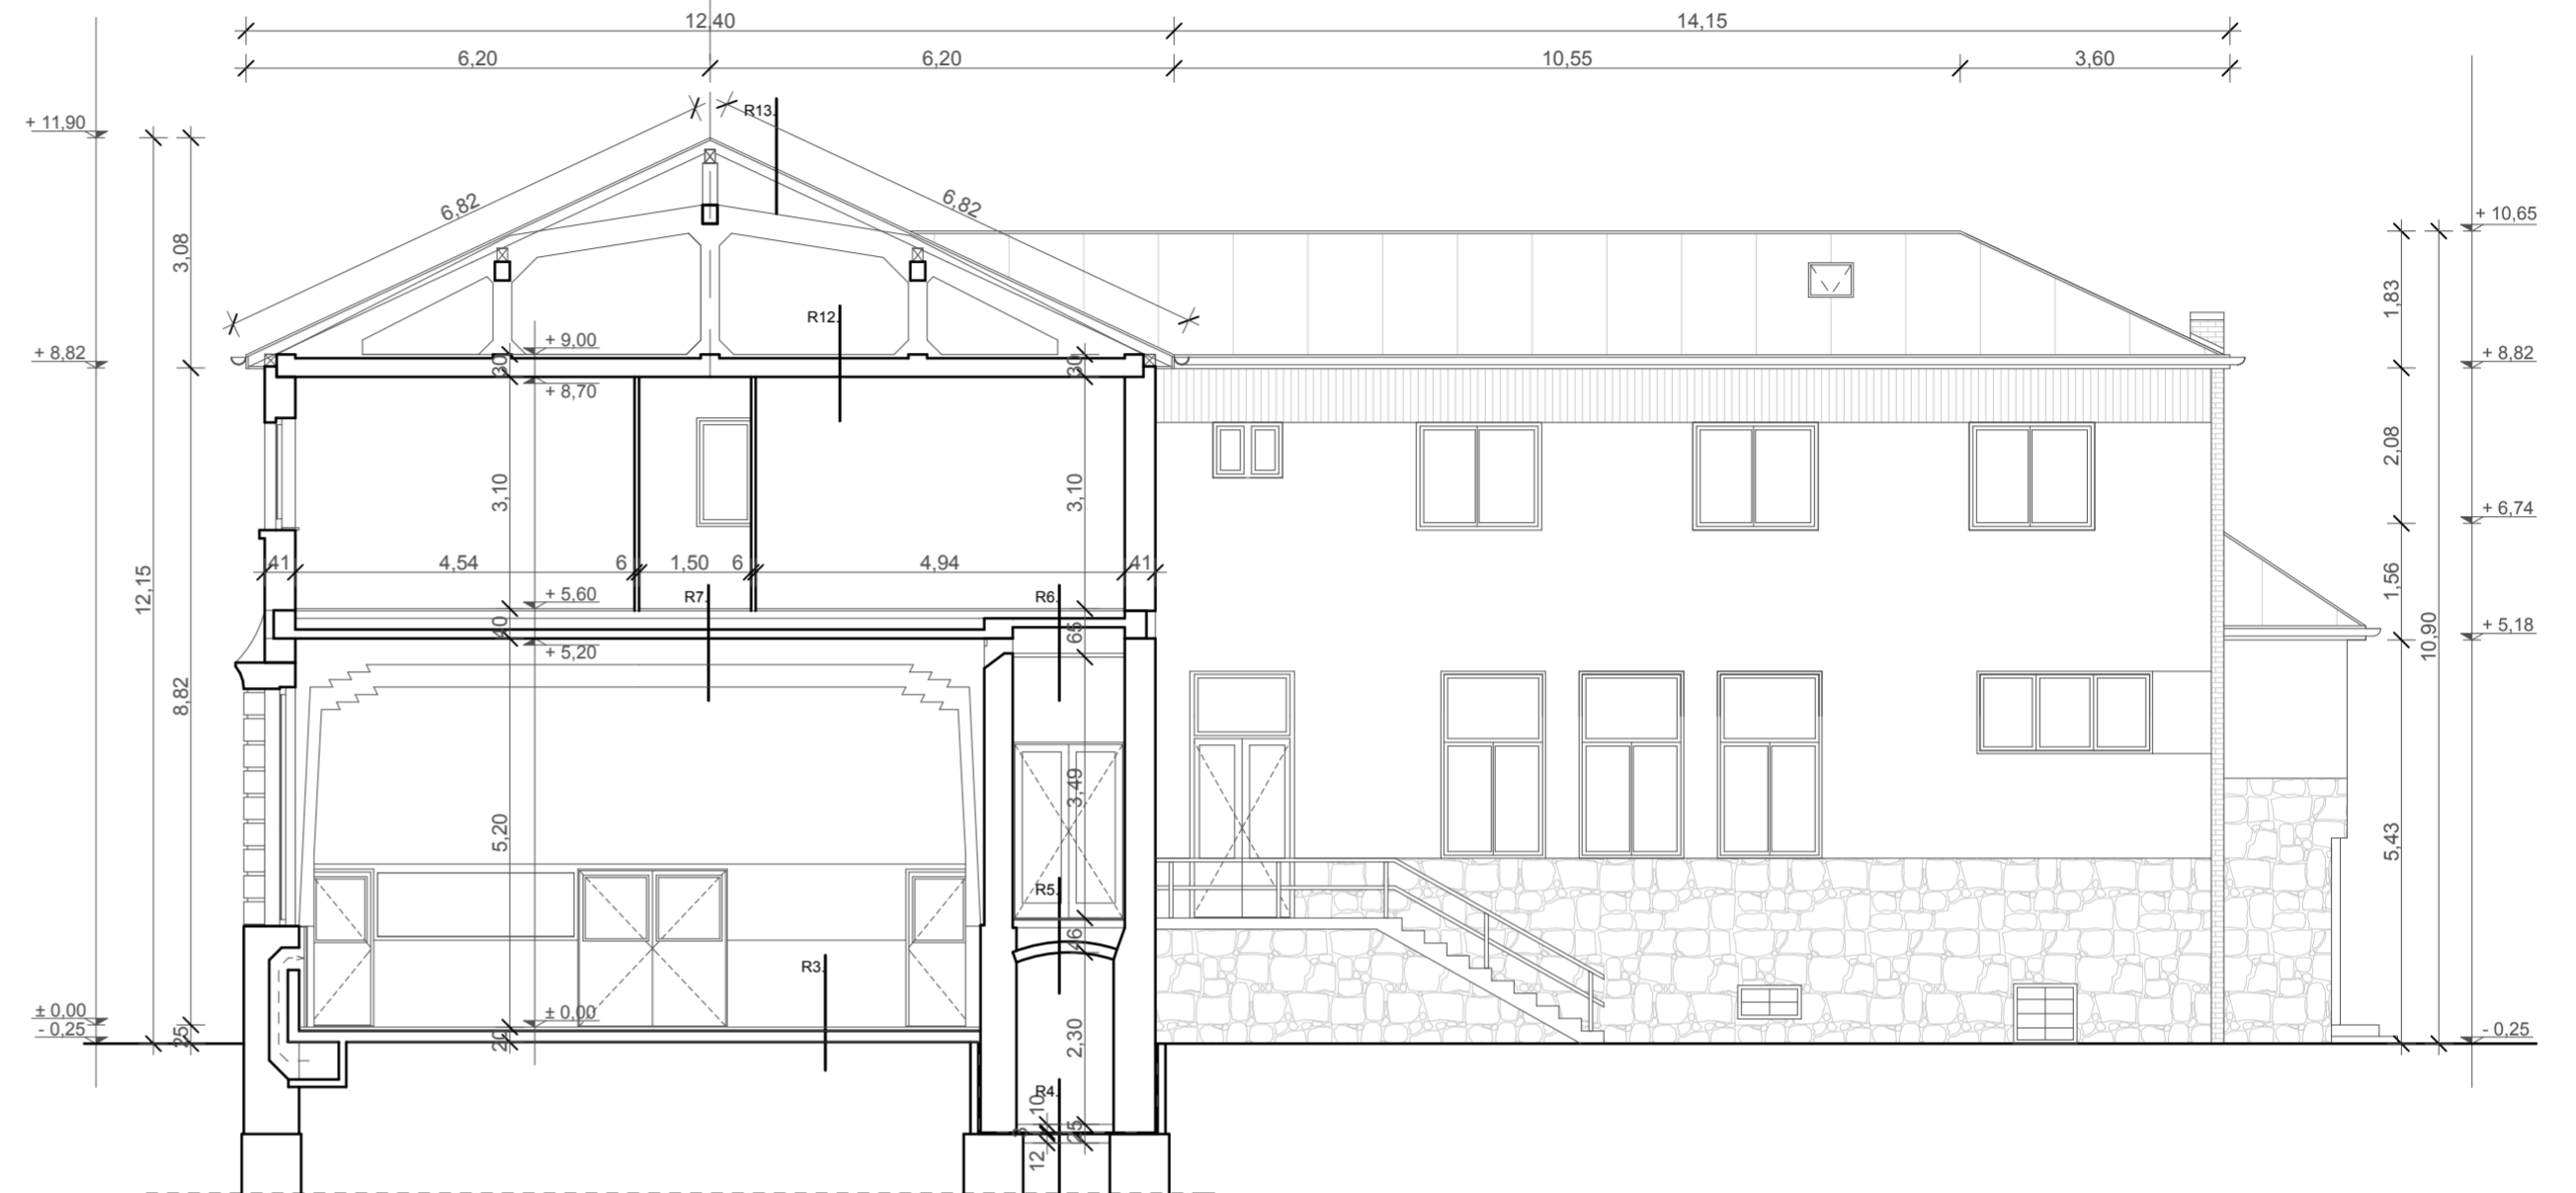

**RÉTEGRENDEK:**

<p><b>R1</b> KŐBURKOLAT 3-4 cm ÁGYAZÓHABARCS 1-2 cm ALJZATBETON 15 cm TOMORÍTETT KAVICSÁGY TOMORÍTETT FÖLDFELTÖLTÉS</p>	<p><b>R2</b> MŰKŐ MOZAIKLAP 3-4 cm ÁGYAZÓHABARCS 1-2 cm ALJZATBETON 15 cm TOMORÍTETT KAVICSÁGY TOMORÍTETT FÖLDFELTÖLTÉS</p>	<p><b>R3</b> SZŐNYEGPADLÓ 1 cm MŰKŐ MOZAIKLAP 2-3 cm ÁGYAZÓHABARCS 1-2 cm ALJZATBETON 15 cm TOMORÍTETT KAVICSÁGY TOMORÍTETT FÖLDFELTÖLTÉS</p>	<p><b>R4</b> SIMÍTOTT BETON BITUMENES SZIGETELÉS ALJZATBETON TOMORÍTETT KAVICSÁGY TOMORÍTETT FÖLDFELTÖLTÉS</p>	<p><b>R5</b> MŰKŐ MOZAIKLAP 2-3 cm ÁGYAZÓHABARCS 1-2 cm ALJZATBETON SALAKFELTÖLTÉS TEGLABOLTÓZATOS FÖDÉM VAKOLAT</p>	<p><b>R6</b> PARKETTA 2 cm RAGASZTÓ RÉTEG ALJZATBETON SALAKFELTÖLTÉS MONOLIT VB. LEMEZFÖDÉM LÉGRÉS SZERELT ÁLMENNYEZET</p>	<p><b>R7</b> MŰKŐ MOZAIKLAP 2-3 cm ÁGYAZÓHABARCS 1-2 cm ALJZATBETON SALAKFELTÖLTÉS MONOLIT VB. LEMEZFÖDÉM VAKOLAT</p>
<p><b>R8</b> SIMÍTOTT BETON 5 cm MONOLIT VB. LEMEZFÖDÉM VAKOLAT</p>	<p><b>R9</b> PARKETTA 2 cm RAGASZTÓ RÉTEG SIMÍTOTT BETON 5 cm MONOLIT VB. LEMEZFÖDÉM VAKOLAT</p>	<p><b>R10</b> MŰKŐ MOZAIKLAP 2-3 cm ÁGYAZÓHABARCS 1-2 cm MONOLIT VB. LEMEZFÖDÉM VAKOLAT</p>	<p><b>R11</b> HOMOKTERÍTÉS 5 cm FAGERENDA 12 cm DESZKABURKOLAT 2 RTG. 3 cm HERAKLIT HŐSZIGETELÉS 3 cm ACÉLGERENDA 24 cm</p>	<p><b>R12</b> ÜVEGGYAPOT HŐSZIGETELÉS MONOLIT VB. LEMEZFÖDÉM 30 cm VAKOLAT</p>	<p><b>R13</b> VÖRÖSRÉZ LEMEZ TETŐFEDÉS DESZKABURKOLAT 3 cm SZARUZAT</p>	

**JELLENLEGI ÁLLAPOT**

	<p>Tervező: TIMPANON ARCHITEKT Építőipari, Kereskedelmi és Szolgáltató Kft. 3154 Szuha, Kossuth út 42. timpanon@digikabel.hu</p>	<p>Építető: VÁCI EGYHÁZMEGYE 2600 Vác, Migazzi Kristóf tér 1. sz.</p>	<p>Dátum: 2017.06.</p>	
	<p>Telefon: 32/420-031; 20/910-5570;</p>	<p>Építés helye: 3100 Salgótarján, Acélgyári út 1-3. sz. Hrsz.: 3556</p>	<p>Munka megnevezése: PLÉBÁNIA EMBLÓM és RENDHÁZ FELÚJÍTÁSNAK ENGEDÉLYEZÉSI - BEJELENTÉSI TERVE</p>	<p>Rajzszám: <b>F-6</b></p>
		<p>Tervező: Bókáné Bakos Mária É 2-12-0080, T-T-12-0095</p>	<p>Tervező munkatárs: Kapitány Eszter</p>	<p>Lépték: M 1:100</p>

A méreteket a helyszínen ellenőrizni kell!