


EMELETI ALAPRAJZ
M = 1:100

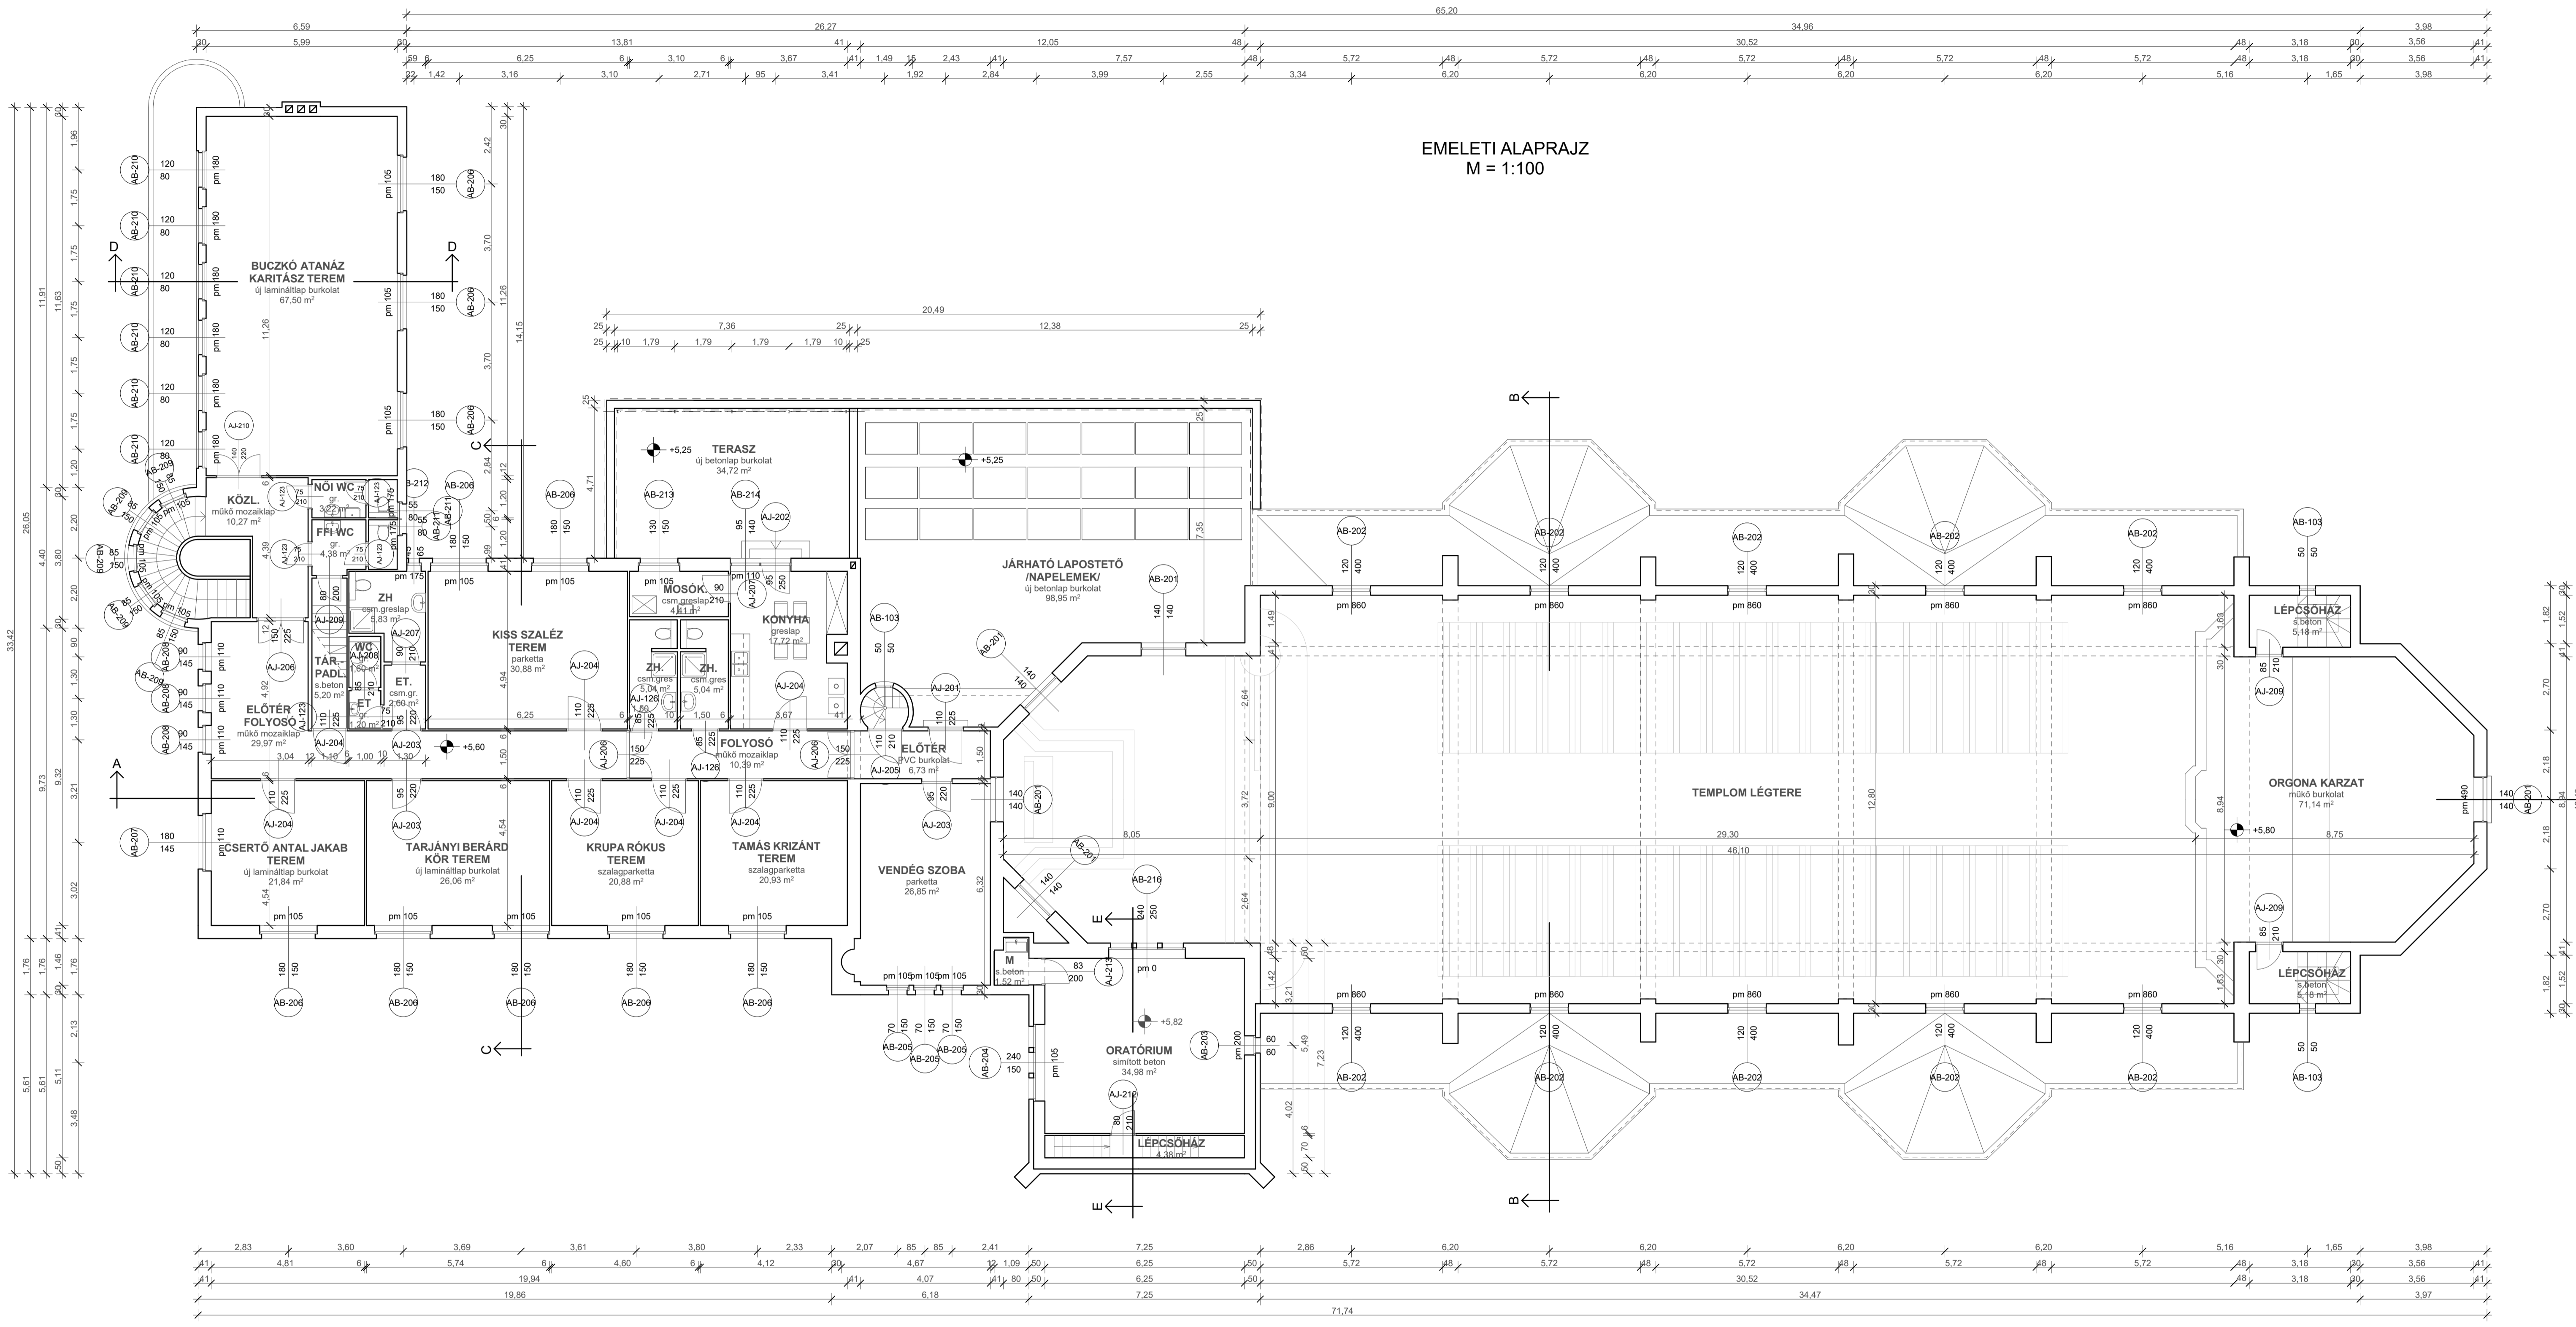

EMELETI ALAPRAJZ
TERVEZETT ÁLLAPOT

	Tervező: TIMPANON ARCHITEKT Építőipari, Kereskedelmi és Szolgáltató Kft. 3154 Szuha, Kossuth út 42. timpanon@digikabel.hu	Építető: VÁCI EGYHÁZMEGYE 2600 Vác, Magazzi Kristóf tér 1. sz. Építés helye: 3100 Salgótarján, Acélgyári út 1-3. sz. Hrsz.: 3556	Dátum: 2017.06. Rajtszám: É-2
	Munka megnevezése: P1 EBÁNATEMPLOM ÉS RENDHÁZ FELÚJÍTÁSÁNAK ENGEDÉLYEZÉSI - BEJELENTÉSI TERVE Tervező: Bokáné Bakos Mária Tervező munkatárs: Kapitány Eszter	Lépők: M 1:100	

A méreteket a helyszínen ellenőrizni kell!