


A - A METSZET  
 TEMPLOM ÉS RENDHÁZ HOSSZMETSZETE  
 M = 1:100

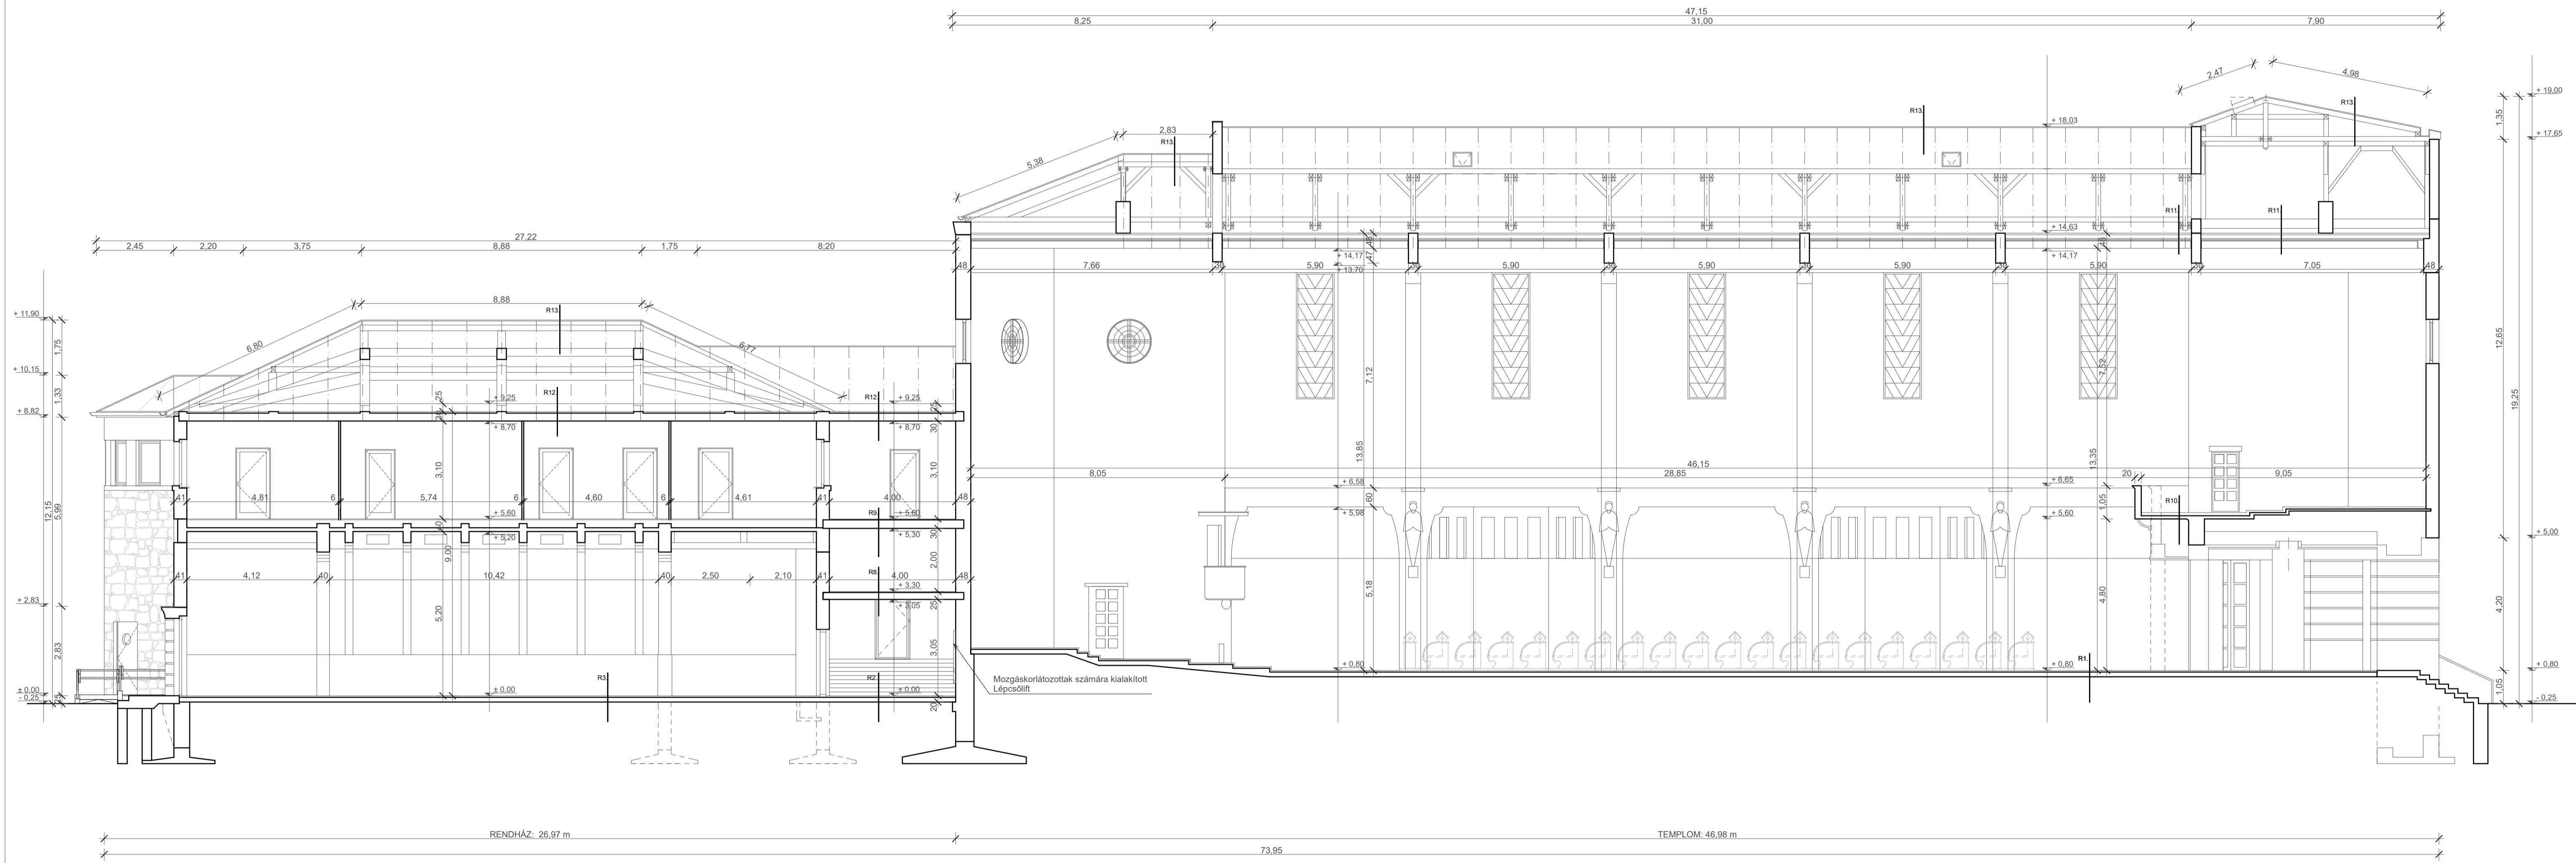

RÉTEGREDEK:

R1	KÖBÜRKÖLAT 3-4 cm ALYAZÓHABARCS 1-2 cm ALJZATBETON 14 cm TOMORÍTETT KAVICSÁGY 16 cm TOMORÍTETT FÖLDFELTÖLTÉS	R2	MŰKŐ MOZAIKLAP 3-4 cm ALYAZÓHABARCS 1-2 cm ALJZATBETON 14 cm TOMORÍTETT KAVICSÁGY 16 cm TOMORÍTETT FÖLDFELTÖLTÉS	R3	SZŐNYEGPADLÓ 1 cm MŰKŐ MOZAIKLAP 2-3 cm ALYAZÓHABARCS 1-2 cm ALJZATBETON 14 cm TOMORÍTETT KAVICSÁGY 15 cm TOMORÍTETT FÖLDFELTÖLTÉS	R4	SIMÍTOTT BETON BITUMENES SZIGETELÉS ALJZATBETON TOMORÍTETT KAVICSÁGY TOMORÍTETT FÖLDFELTÖLTÉS	R5	MŰKŐ MOZAIKLAP 2-3 cm ALYAZÓHABARCS 1-2 cm ALJZATBETON 14 cm SALAKFELTÖLTÉS TÉGLÁRA-TÖRZSŐS FÖDÉM HŐSZIGETELÉS 10 cm VAKOLAT	R6	PARKETTA RAGASZTÓ RETEG ALJZATBETON SALAKFELTÖLTÉS MONOLIT VB. LEMEZFÖDÉM LÉGRÉS SZERELT ALMENNYZET	R7	MŰKŐ MOZAIKLAP 2-3 cm ALYAZÓHABARCS 1-2 cm ALJZATBETON 14 cm SALAKFELTÖLTÉS MONOLIT VB. LEMEZFÖDÉM VAKOLAT	R8	SIMÍTOTT BETON MONOLIT VB. LEMEZFÖDÉM VAKOLAT	R9	PARKETTA RAGASZTÓRETEG SIMÍTOTT BETON MONOLIT VB. LEMEZFÖDÉM VAKOLAT	R10	MŰKŐ MOZAIKLAP ALYAZÓHABARCS MONOLIT VB. LEMEZFÖDÉM VAKOLAT	R11	HOMOKTERTÉS FAGERRÉDA DESZARBURKOLAT 2 RTG. HERAKLIT HŐSZIGETELÉS ACÉLGERENCA	R12	HŐSZIGETELÉS MONOLIT VB. LEMEZFÖDÉM VAKOLAT	R13	VÖRÖSRÉZ LEMEZ TETŐFEDES DESZARBURKOLAT SZARUVAT
----	--	----	--	----	--	----	---	----	--	----	---	----	--	----	---	----	--	-----	--	-----	---	-----	---	-----	--

A méreteket a helyszínen ellenőrizni kell!

A - A METSZET  
 TERVEZETT ÁLLAPOT

	Tervező: TIMPANON ARCHITEKT Építőipari, Kereskedelmi és Szolgáltató Kft. 3154. Szuha, Kossuth út 42. timpanon@digikabel.hu Telefon: 32/420-031; 20/910-5570;	Építész: VÁCI EGYHÁZMEGYE 2600 Vác, Mígazzi Kristóf tér 1. sz. Építés helye: 3100 Salgótarján, Acélgyári út 1-3. sz. Hrsz.: 3556 Munka megnevezése: PL.ÉSÁNATEMPLOM ÉS RENDHÁZ FELÚJÍTÁSÁNAK ENGEDÉLYEZÉSI - BEJELENTÉSI TERVE Tervező: Bokáné Bakos Mária É 2-12-0080, T-T-12-0095 Tervező munkatárs: Kapitány Eszter	Dátum: 2017.06. Rajzszám: É-4 Lépték: M 1:100
--	---	--	--