



HOMLOKZATI ANYAGOK:

1. FELÚJÍTOTT VERPELÉTI TUFAKÓ LÁBAZAT
2. FELÚJÍTOTT RIOLITUFÁ "TARI KŐ" FELMENŐ FALAK (FARAGOTT FELÜLETTEL)
3. FELÚJÍTOTT RIOLITUFÁ "TARI KŐ" FELMENŐ FALAK (VÁGOTT, SIMA FELÜLETTEL)
4. NYERS MONOLIT VASBETON FELÜLET, FELÚJÍTOTT VAKOLATTAL
5. EREDETI KORCOLT RÉZLEMEZ TETŐFEDÉS, TELJES FELÜLETN ÁTVIZSGÁLVA, JAVÍTVA
6. MEGMARADÓ, MÁR CSERÉLT RÉZLEMEZ TETŐFEDÉS
7. RÉZLEMEZ ÉS HORGANYLEMEZ BÁDOGOS SZERKEZETEK (SÖTÉTSZÜRKE PVC LEFOLYÓCSŐ ELEMekkel, KIEGÉSZÍTVE)
8. ACÉLSZERKEZETES SZÍNES ÜVEGEZÉSŰ ABLAKOK, JAVÍTÁSSAL ÉS ÚJ MÁZOLÁSSAL, FELÚJÍTOTT, ÚJRAMAZOLT MADÁRHÁLÓVAL
9. FASZERKEZETES, ACÉL ELEMekkel DÍSZÍTETT BEJÁRATI AJTÓK
10. ÚJ, HŐSZIGETELT ÜVEGEZÉSŰ FAABLAKOK, SÖTÉTBARNA SZÍNEN
11. ÚJ, HŐSZIGETELT ÜVEGEZÉSŰ FAJAJTÓK, SÖTÉTBARNA SZÍNEN
12. ÚJ, HŐSZIGETELT ÜVEGEZÉSŰ FAABLAKOK A PINCESZÍNEN, SÖTÉTBARNA SZÍNEN
13. VASBETON BORDÁS BEVILÁGÍTÓ ABLAK, JAVÍTOTT FELÜLETTEL, ÚJRAMAZOLT ACÉLSZERKEZETES MADÁRHÁLÓVAL
14. ÚJRAMAZOLT ÉS ÚJ ACÉLSZERKEZETŰ KERESZT
15. ÚJ ACÉLSZERKEZETES ELŐTETŐK, HORGANYLEMEZ TETŐFEDÉSSEL ÉS BÁDOGOS SZERKEZETEKkel, SÖTÉTSZÜRKE MÁZOLÁSSAL
16. MEGMARADÓ KISMÉRETŰ TEGLABÓL, FALAZOTT KEMÉNY, TELJES HOSSZON VAKOLT ÉS SZÍNEZETT FELÜLETTEL, ÚJ MONOLIT VASALT BETON KEMÉNYFEDKŐVEL
17. MEGMARADÓ, ÁTVIZSGÁLT ÉS ÚJRAMAZOLT HOMLOKZATI ACÉLSZERKEZETEK
18. MEGMARADÓ, FELÚJÍTOTT, VASALT BETONBÓL, MŰKÖ BURKOLATTAL KÉSZÜLT ELŐLEPCSŐK
19. MEGMARADÓ, ÁTVIZSGÁLT ÉS JAVÍTOTT ACÉLSZERKEZETES TETŐKIBÚVÓ ABLAKOK
20. AKADÁLYMENTES RÁMPA ÉS KORLÁT

ÉSZAK - KELETI HOMLOKZAT  
M = 1:100

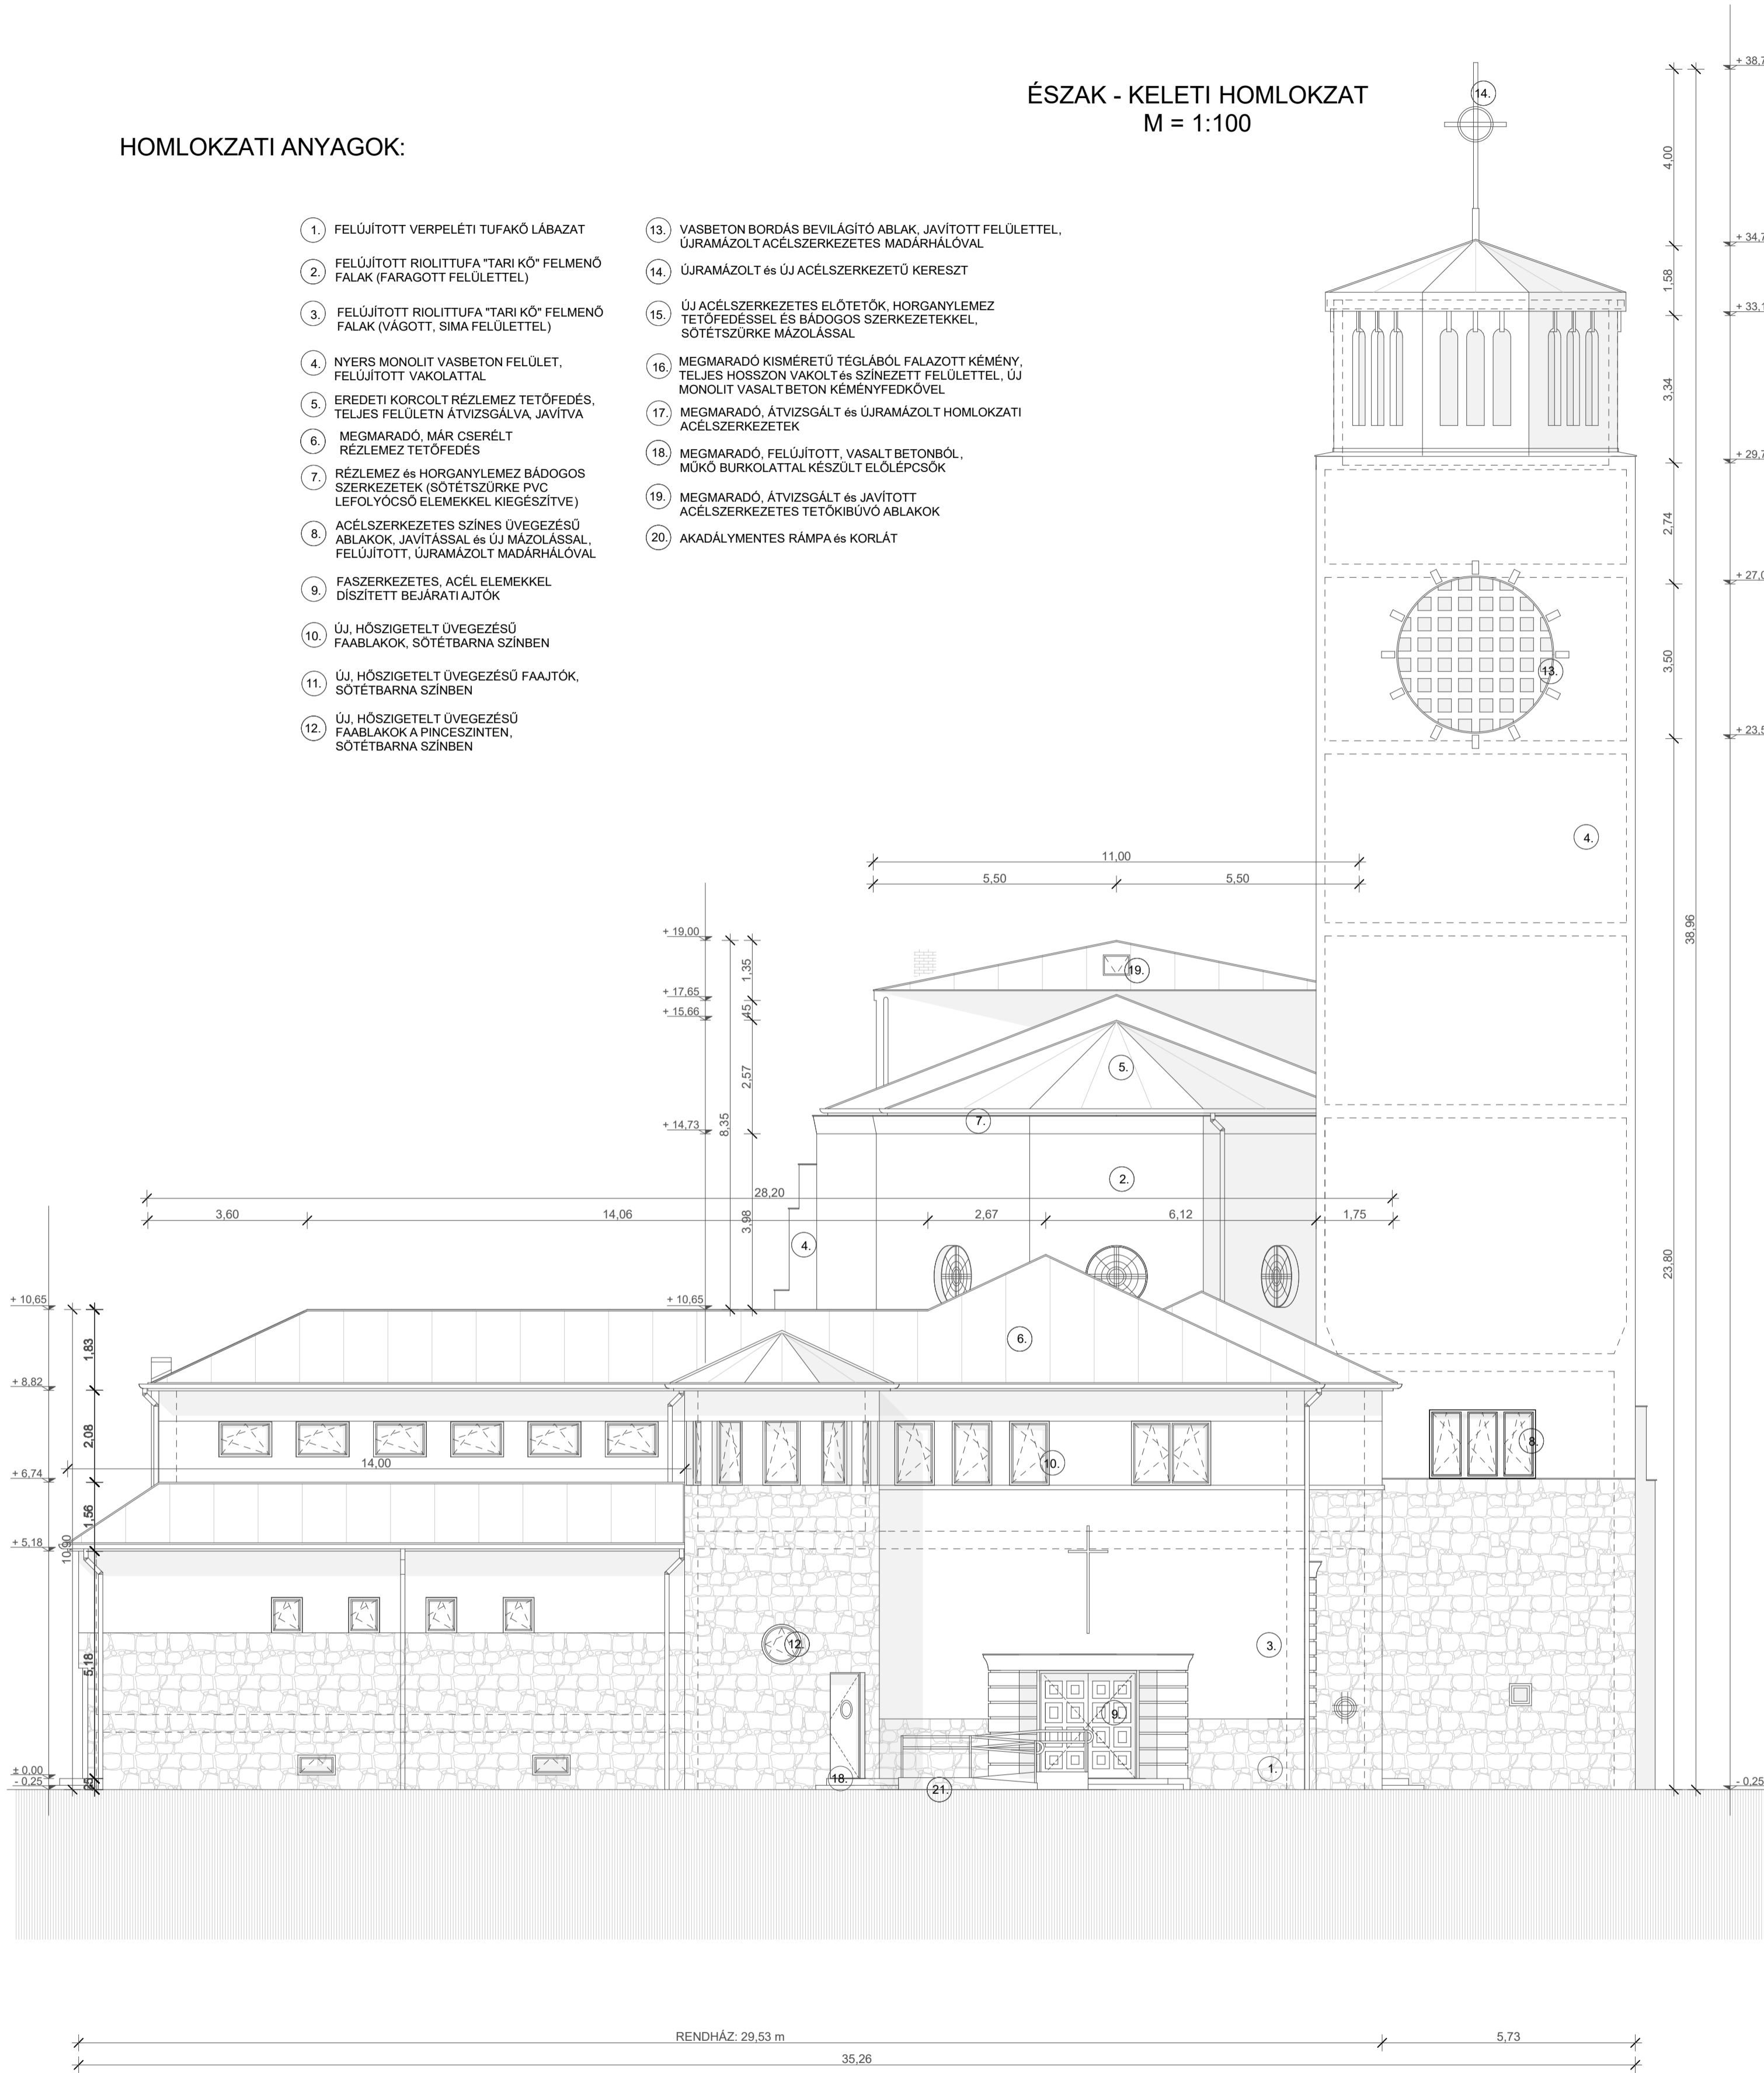

DÉL - NYUGATI HOMLOKZAT  
FŐHOMLOKZAT  
M = 1:100

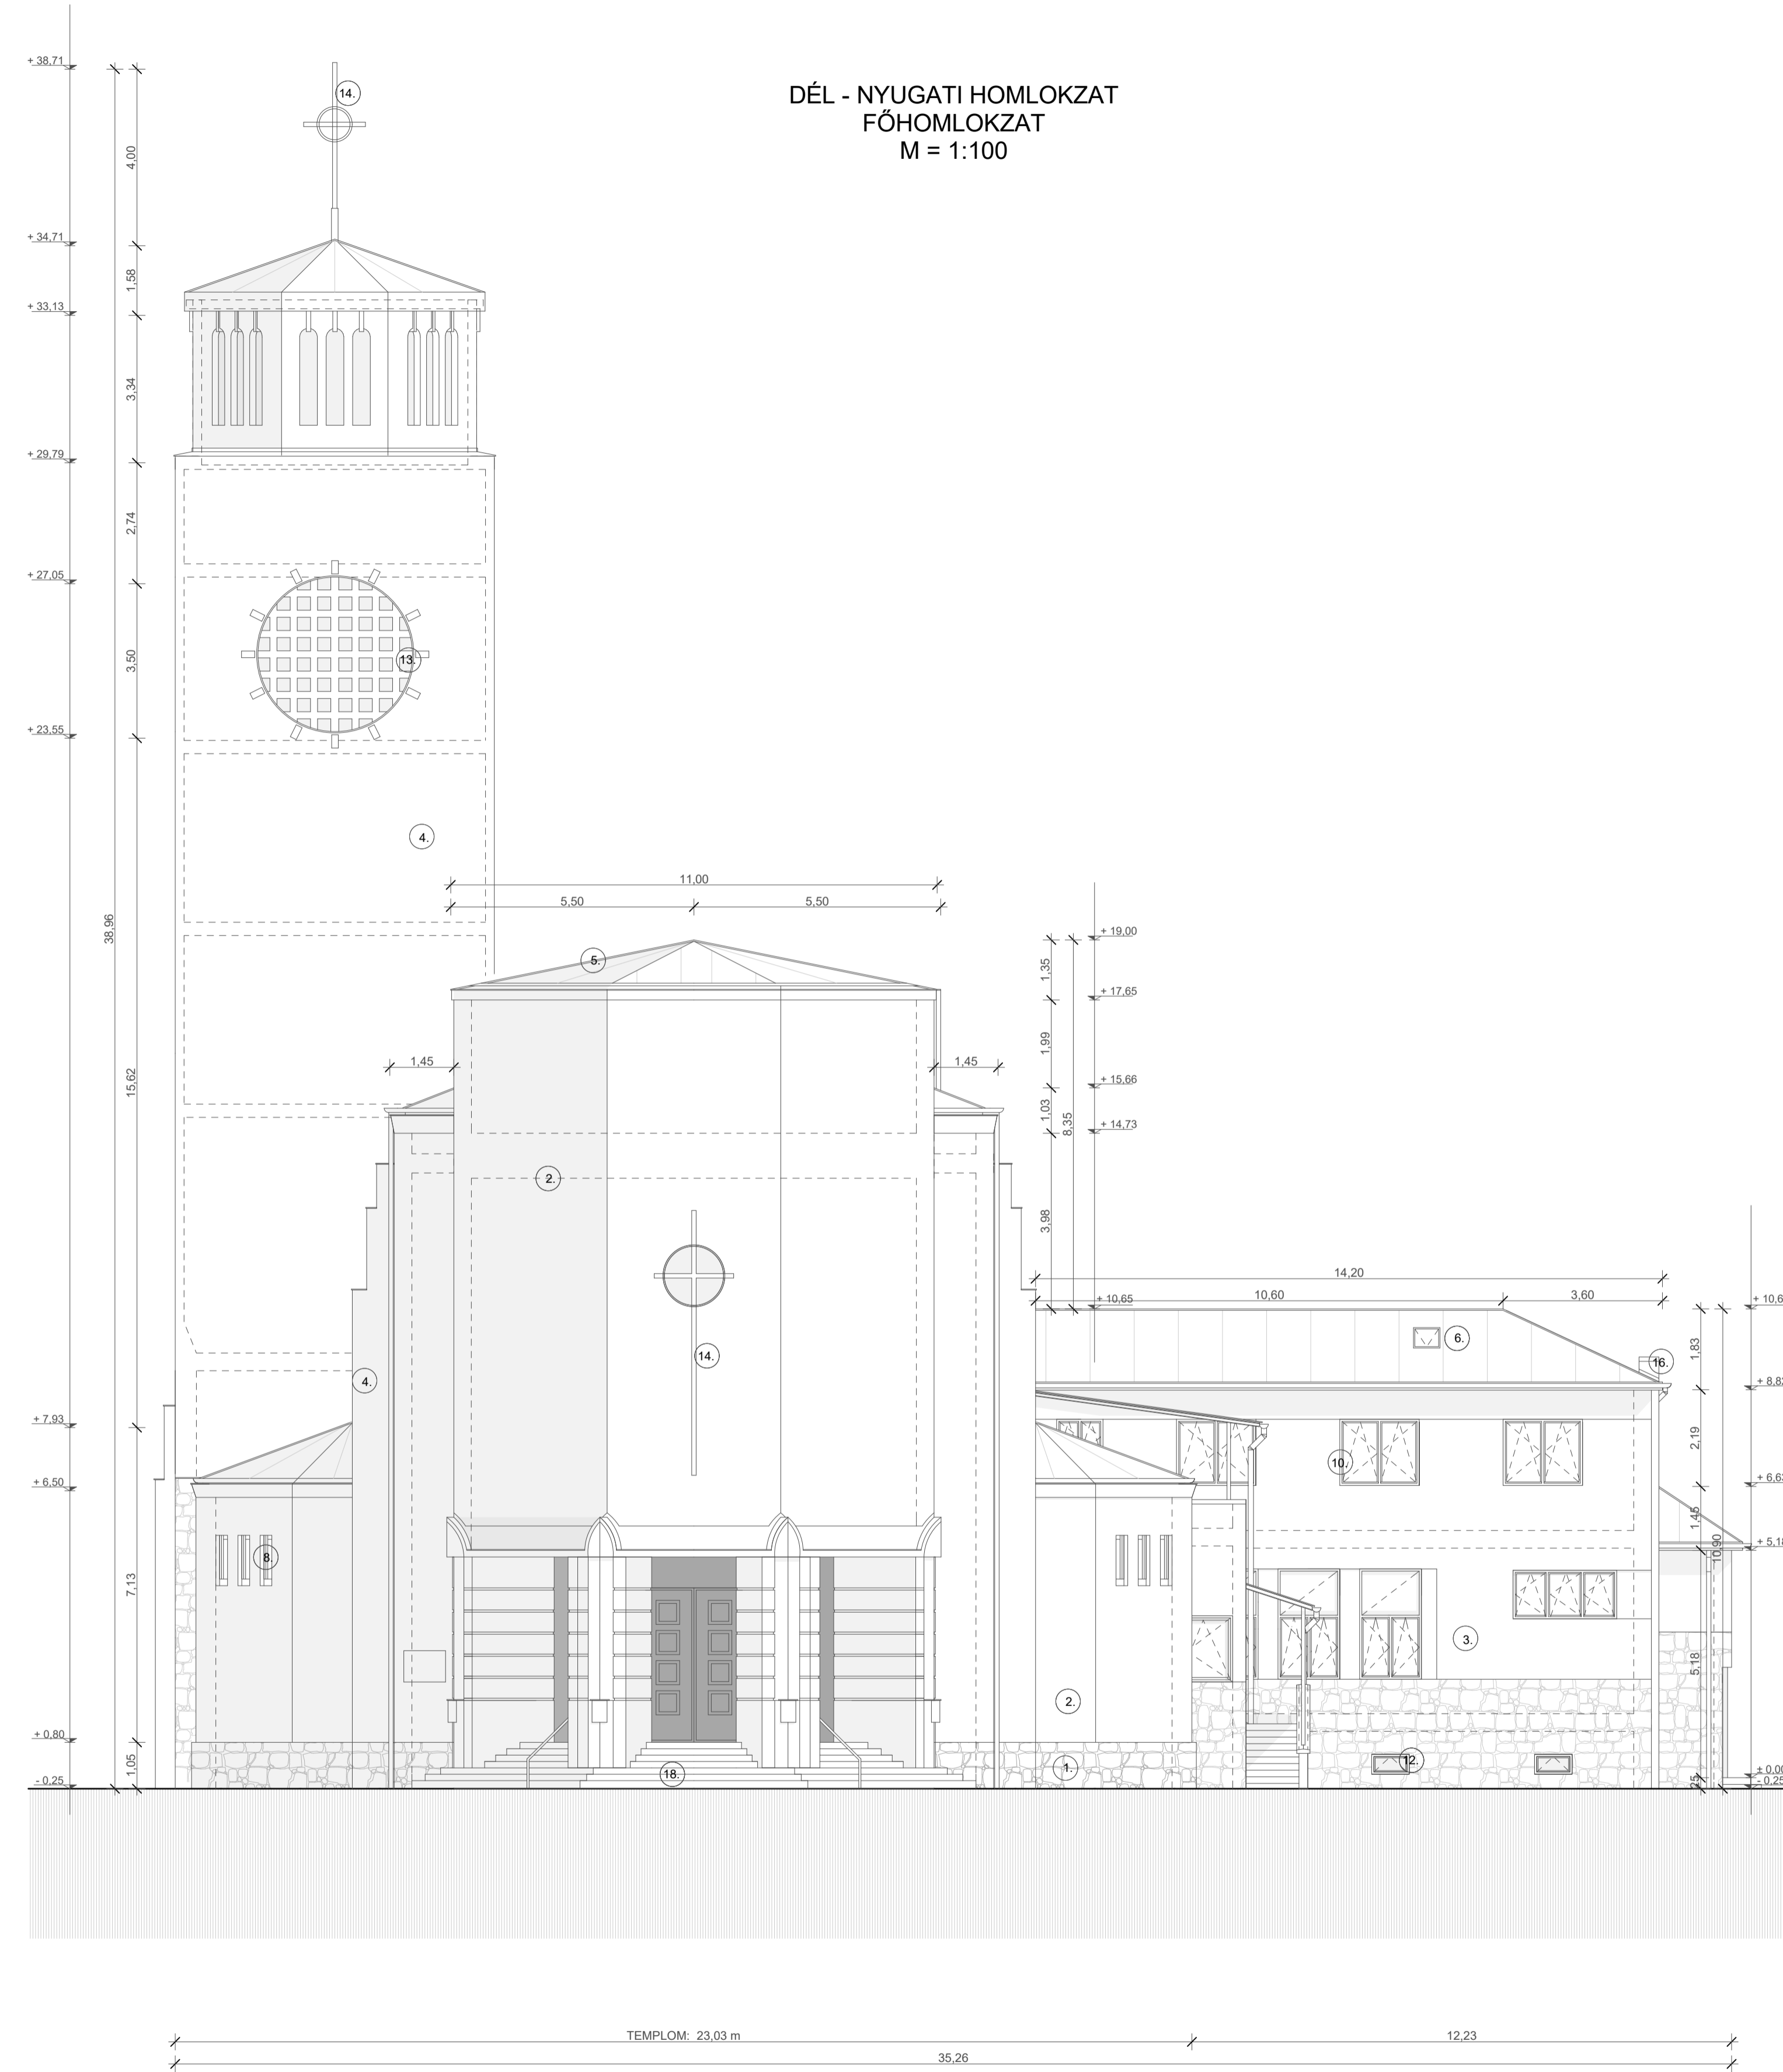

ÉSZAK-KELETI és DÉL-NYUGATI HOMLOKZAT  
TERVEZETT ÁLLAPOT

	Tervező: TIMPANON ARCHITEKT Építőipari, Kereskedelmi és Szolgáltató Kft. 3154 Szuha, Kossuth út 42. timpanon@digikabel.hu	Építész: VÁCI EGYHÁZMEGYE 2600 Vác, Magazi Kristóf tér 1. sz. Építés helye: 3100 Salgótarján, Acélgyári út 1-3. sz. Hrsz.: 3556	Dátum: 2017.06.
	Munka megnevezése: PLÉBÁNIA-TEMPLOM ÉS RENDHÁZ FELÚJÍTÁSÁNAK ENGEDÉLYEZÉSI - BEJELENTÉSI TERVE	Tervező munkatárs: É 2-12-0080, T-T-12-0095	Rajtszám: É-7

A méreteket a helyszínen ellenőrizni kell!