


HOMLOKZATI ANYAGOK:

1. FELÚJÍTOTT VERPELÉTI TUFÁKÓ LÁBAZAT
2. FELÚJÍTOTT RIOLITUFA "TARI KŐ" FELMENŐ FALAK (FARAGOTT FELÜLETTEL)
3. FELÚJÍTOTT RIOLITUFA "TARI KŐ" FELMENŐ FALAK (VÁGOTT, SIMA FELÜLETTEL)
4. NYERS MONOLIT VASBETON FELÜLET, FELÚJÍTOTT VAKOLATTAL
5. EREDETI KORCOLT RÉZLEMEZ TETŐFEDÉS, TELJES FELÜLETN ÁTVIZSGÁLVA, JAVÍTVA
6. MEGMARADÓ, MÁR CSERÉLT RÉZLEMEZ TETŐFEDÉS
7. RÉZLEMEZ ÉS HORGANYLEMEZ BÁDOGOS SZERKEZETEK (SÖTÉTSZÜRKE PVC LEFOLYÓCSÓ ELEMEKKEL, KIEGÉSZÍTVE)
8. ACÉLSZERKEZETES SZÍNES ÜVEGEZÉSŰ ABLAKOK, JAVÍTÁSSAL ÉS ÚJ MAZOLÁSSAL, FELÚJÍTOTT, ÚJRAMÁZOLT MADÁRHÁLOVAL
9. FASZERKEZETES, ACÉL ELEMEKKEL DÍSZÍTETT BEJÁRATI AJTÓK
10. ÚJ, HŐSZIGETELT ÜVEGEZÉSŰ FAABLAKOK, SÖTÉTBARNA SZÍNEN
11. ÚJ, HŐSZIGETELT ÜVEGEZÉSŰ FAAJTÓK, SÖTÉTBARNA SZÍNEN
12. ÚJ, HŐSZIGETELT ÜVEGEZÉSŰ FAABLAKOK A PINCESZÍNEN, SÖTÉTBARNA SZÍNEN
13. VASBETON BORDÁS BEVILÁGÍTÓ ABLAK, JAVÍTOTT FELÜLETTEL, ÚJRAMÁZOLT ACÉLSZERKEZETES MADÁRHÁLOVAL
14. ÚJRAMÁZOLT ÉS ÚJ ACÉLSZERKEZETŰ KERESZT
15. ÚJ ACÉLSZERKEZETES ELŐTETŐK, HORGANYLEMEZ TETŐFEDÉSSSEL ÉS BÁDOGOS SZERKEZETEKKEL, SÖTÉTSZÜRKE MAZOLÁSSAL
16. MEGMARADÓ KISMÉRETŰ TEGLÁBÓL FALAZOTT KEMÉNY, TELJES HOSSZON VAKOLT ÉS SZÍNEZETT FELÜLETTEL, ÚJ MONOLIT VASALT BETON KEMÉNYFEDŐVEL
17. MEGMARADÓ, ÁTVIZSGÁLT ÉS ÚJRAMÁZOLT HOMLOKZATI ACÉLSZERKEZETEK
18. MEGMARADÓ, FELÚJÍTOTT, VASALT BETONBÓL, MŰKÖ BURKOLATTAL KÉSZÜLT ELŐLEPCSŐK
19. MEGMARADÓ, ÁTVIZSGÁLT ÉS JAVÍTOTT ACÉLSZERKEZETES TETŐKIBŐVÜ ABLAKOK
20. AKADÁLYMENTES RÁMPA ÉS KORLÁT

ÉSZAK - NYUGATI HOMLOKZAT
ACÉLGYÁRI ÚT FELŐLI HOMLOKZAT
M = 1:100

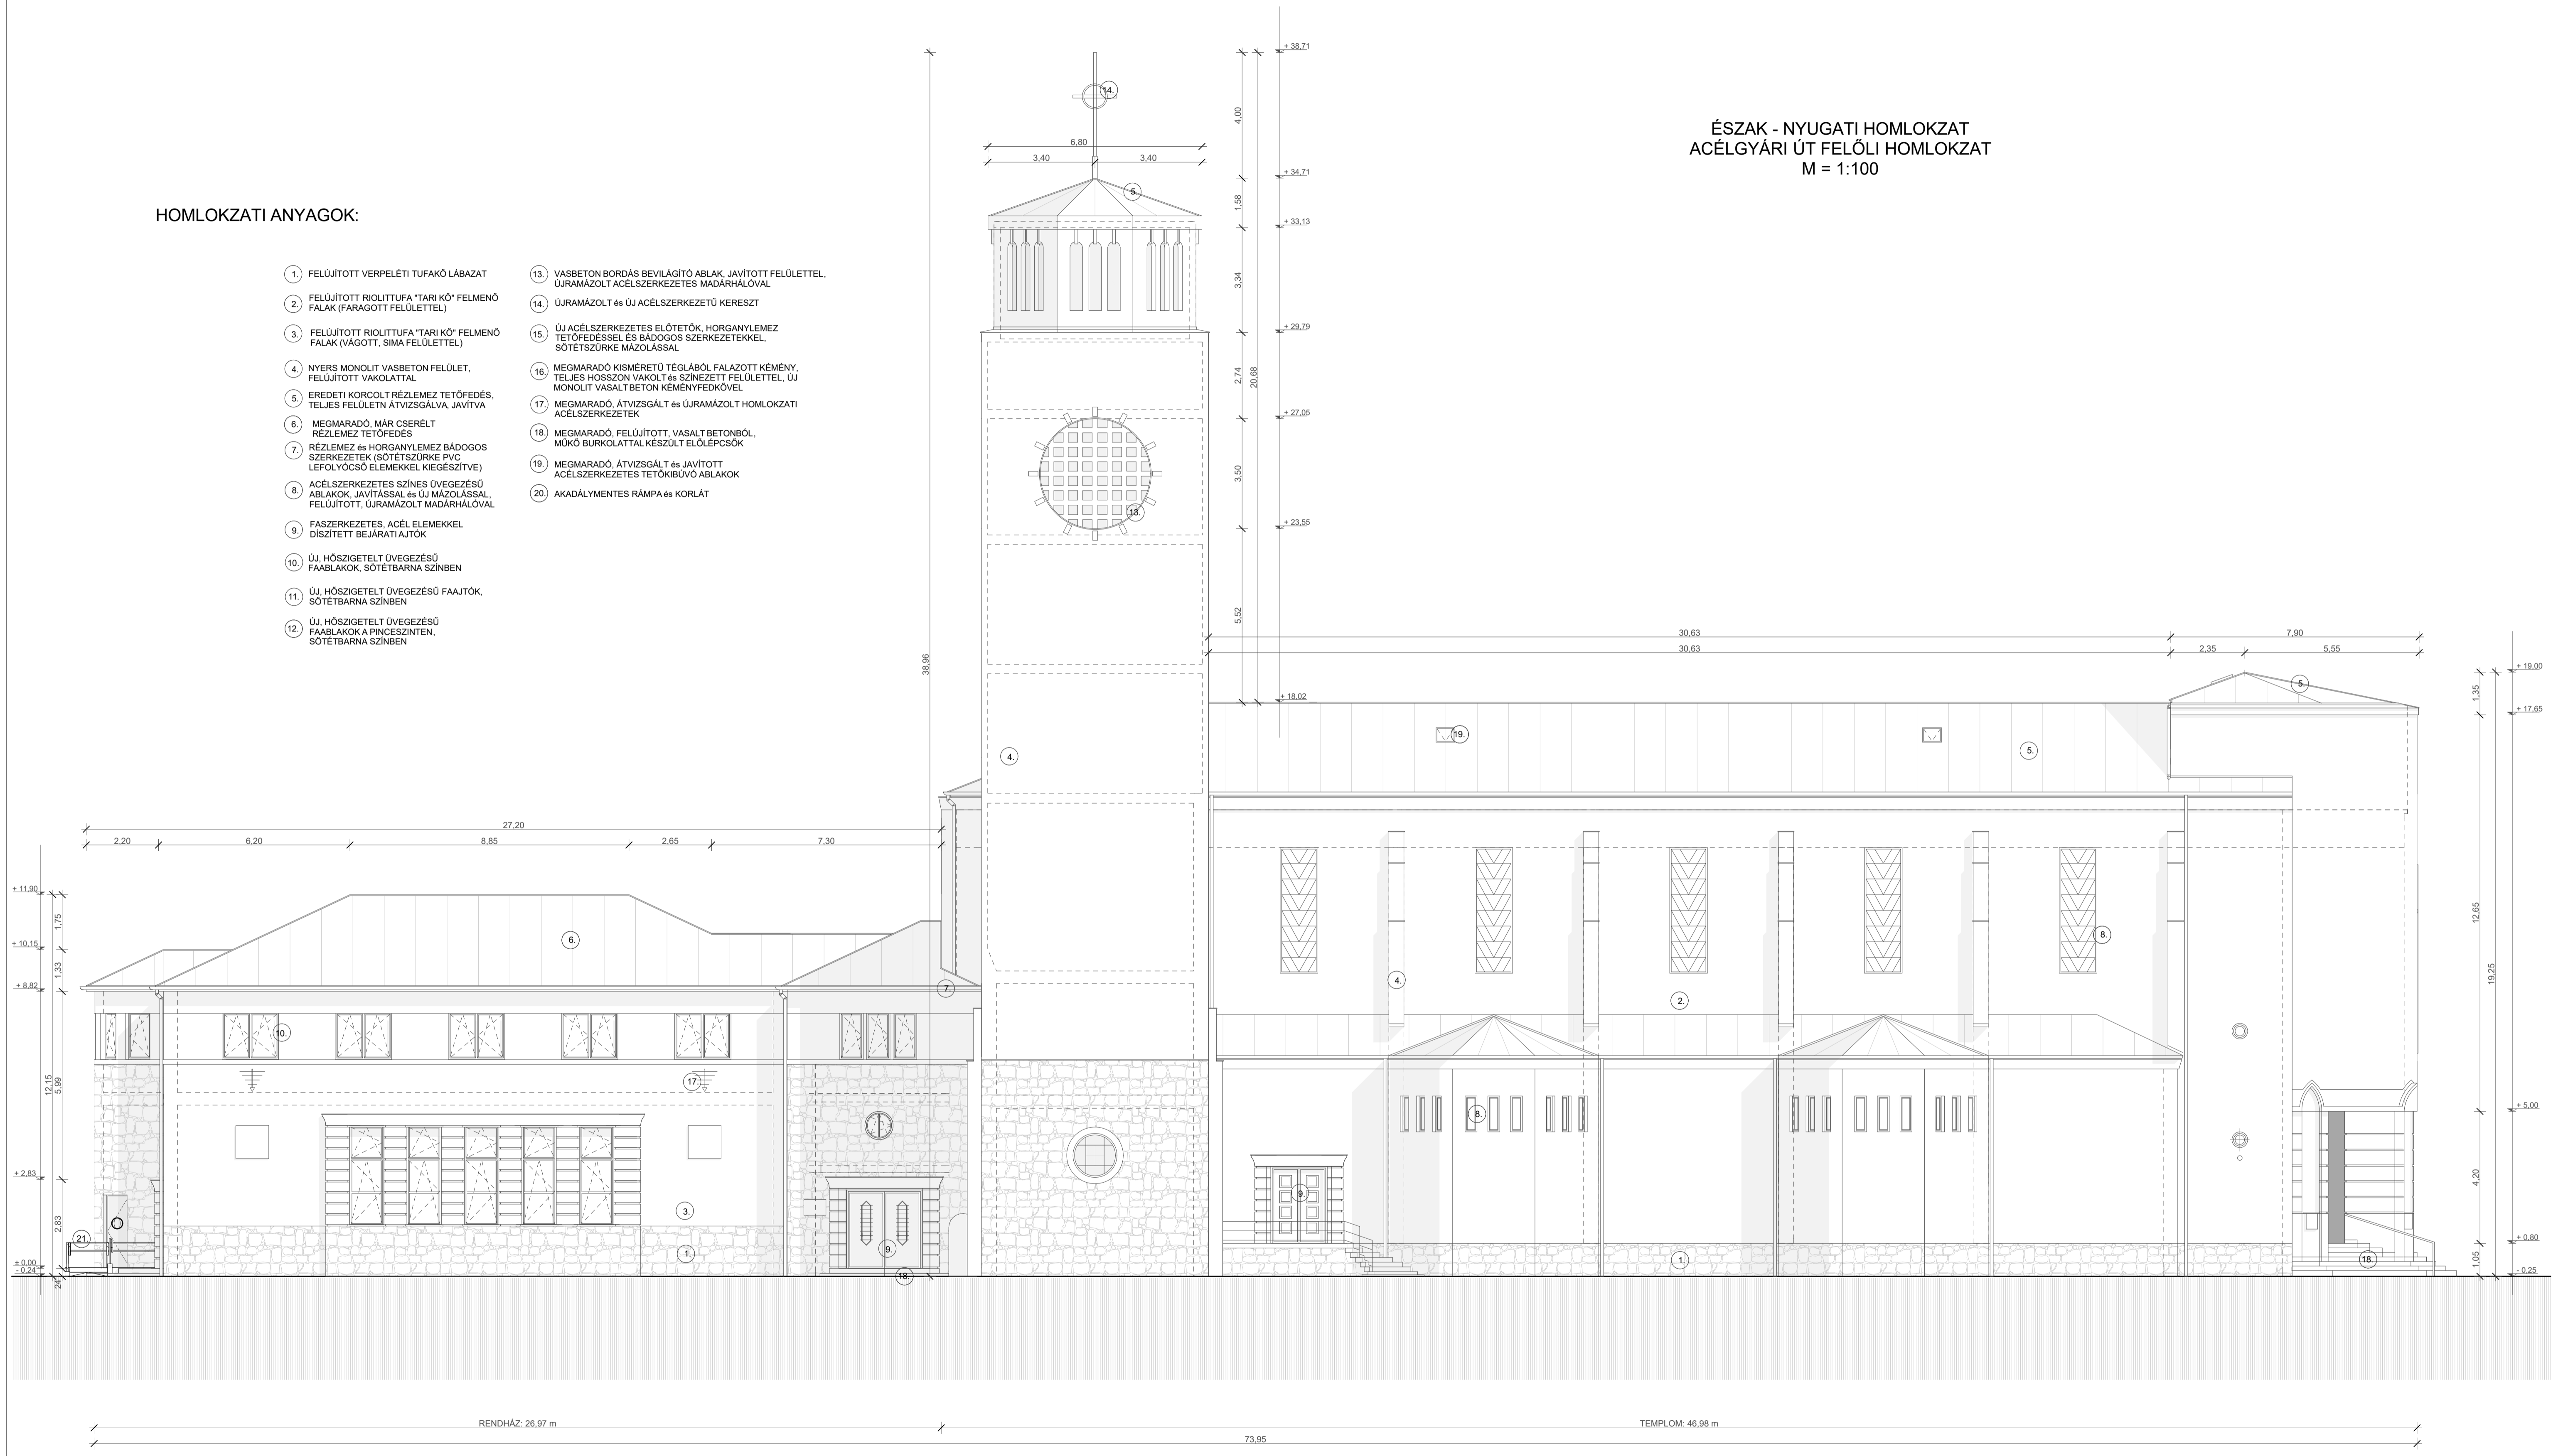

A méreteket a helyszínen ellenőrizni kell!

ÉSZAK-NYUGATI HOMLOKZAT
TERVEZETT ÁLLAPOT

	Tervező: TIMPANON ARCHITEKT Építőipari, Kereskedelmi és Szolgáltató Kft. 3154 Szuha, Kossuth út 42. timpanon@digikabel.hu	Építető: VÁCI EGYHÁZMEGYE 2600 Vác, Migazzi Kristóf tér 1. sz. Építés helye: 3100 Salgótarján, Acélgyári út 1-3. sz. Hrsz.: 3556	Dátum: 2017.06. Rajzszám: É-8
	Munka megnevezése: PLÉBÁNIA-TEMPLOM ÉS RENDAHÁZ FELÚJÍTÁSÁNAK ENGEDÉLYEZÉSI - BEJELENTÉSI TERVE Tervező munkatárs: Kapitány Eszter	Telefon: 32/420-031; 20/910-5570;	Tervező munkatárs: Kapitány Eszter