


DÉL - KELETI HOMLOKZAT
UDVARI HOMLOKZAT
M = 1:100

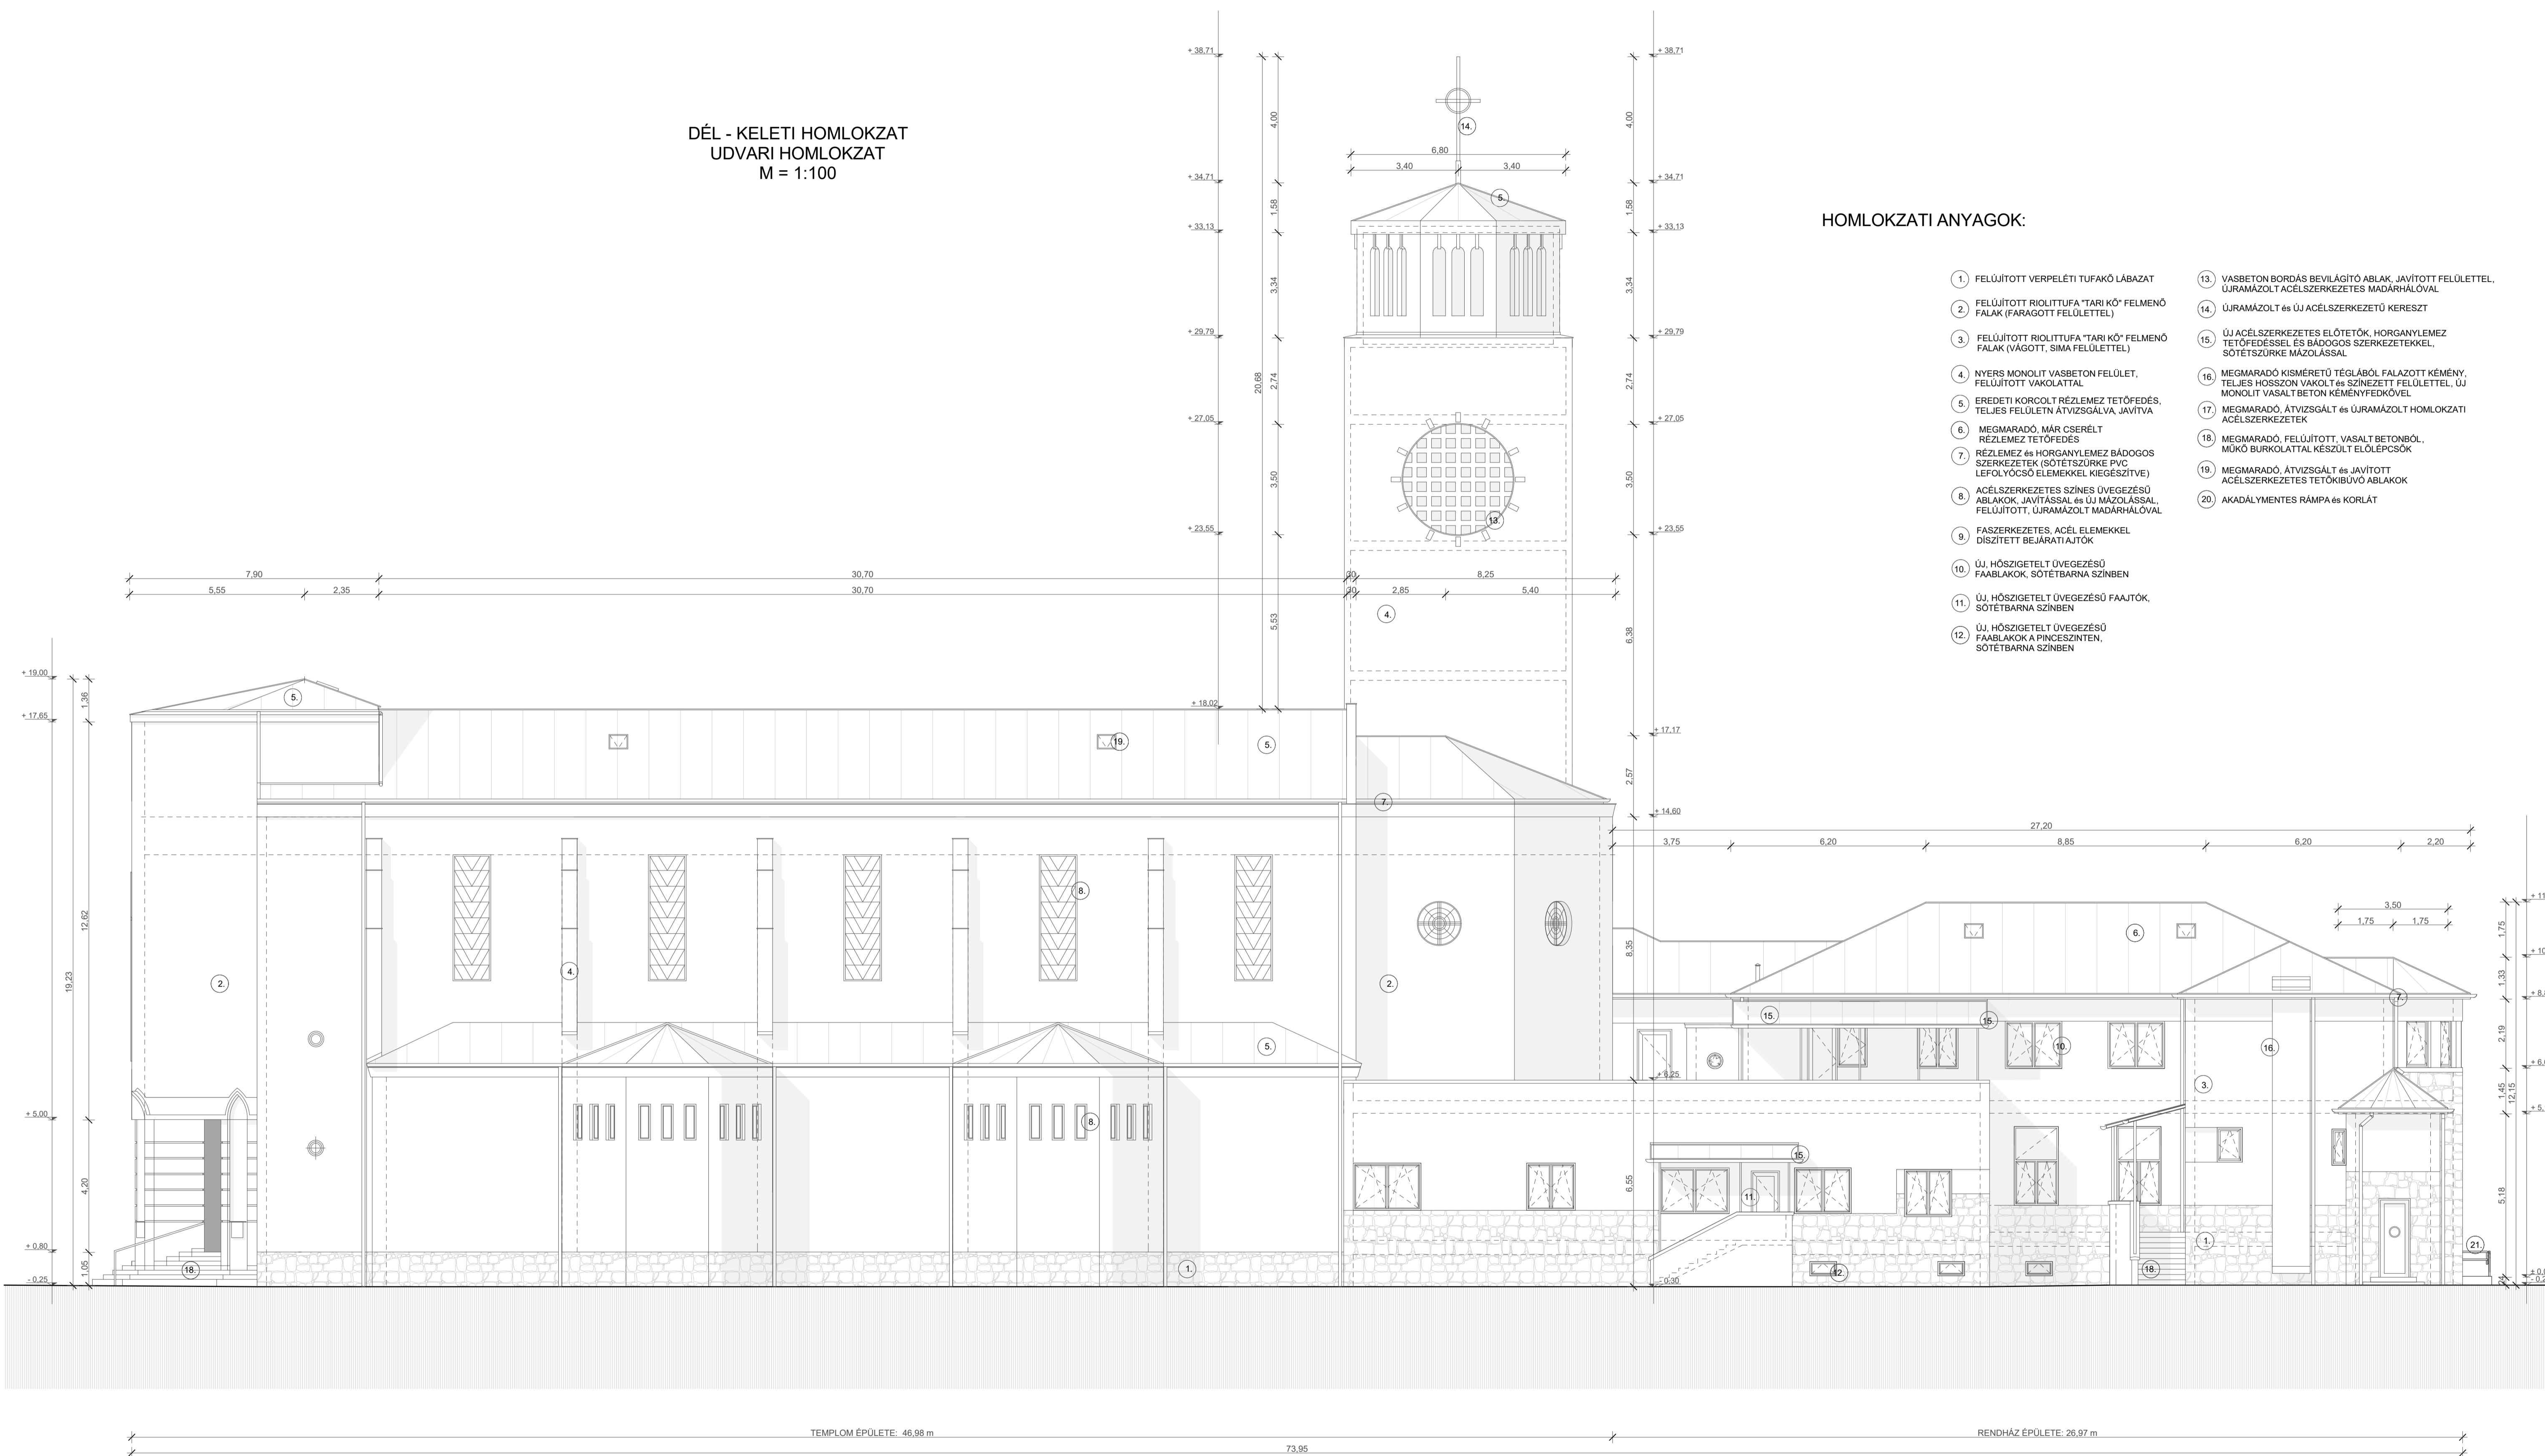

HOMLOKZATI ANYAGOK:

1. FELÚJÍTOTT VERPELÉTI TUFÁKÓ LÁBAZAT
2. FELÚJÍTOTT RIOLITTUFA "TARI KŐ" FELMENŐ FALAK (FARAGOTT FELÜLETTEL)
3. FELÚJÍTOTT RIOLITTUFA "TARI KŐ" FELMENŐ FALAK (VÁGOTT, SIMA FELÜLETTEL)
4. NYERS MONOLIT VASBETON FELÜLET, FELÚJÍTOTT VAKOLATTAL
5. EREDETI KORCOLT RÉZLEMEZ TETŐFEDES, TELJES FELÜLETN ÁTVIZSGÁLVA, JAVÍTVA
6. MEGMARADÓ, MÁR CSERÉLT RÉZLEMEZ TETŐFEDES
7. RÉZLEMEZ és HORGANYLEMEZ BÁDOGOS SZERKEZETEK (SÖTÉTSZÜRKE PVC LEFOLYÓCSŐ ELEMekkel KIEGÉSZÍTVE)
8. ACÉLSZERKEZETES SZÍNES ÜVEGEZÉSŰ ABLAKOK, JAVÍTÁSSAL és ÚJ MÁZOLÁSSAL, FELÚJÍTOTT, ÚRAMÁZOLT MADÁRHÁLOVAL
9. FASZERKEZETES, ACÉL ELEMekkel DÍSZITETT BEJÁRATI AJTÓK
10. ÚJ, HŐSZIGETELT ÜVEGEZÉSŰ FAABLAKOK, SÖTÉTBARNA SZÍNBEN
11. ÚJ, HŐSZIGETELT ÜVEGEZÉSŰ FAAJTÓK, SÖTÉTBARNA SZÍNBEN
12. ÚJ, HŐSZIGETELT ÜVEGEZÉSŰ FAABLAKOK A PINCESZINTEN, SÖTÉTBARNA SZÍNBEN
13. VASBETON BORDÁS BEVILÁGÍTÓ ABLAK, JAVÍTOTT FELÜLETTEL, ÚRAMÁZOLT ACÉLSZERKEZETES MADÁRHÁLOVAL
14. ÚRAMÁZOLT és ÚJ ACÉLSZERKEZETŰ KERESZT
15. ÚJ ACÉLSZERKEZETES ELŐTETŐK, HORGANYLEMEZ TETŐFEDESEL és BÁDOGOS SZERKEZETEKEL, SÖTÉTSZÜRKE MÁZOLÁSSAL
16. MEGMARADÓ KISMÉRETŰ TEGLÁBÓL FALAZOTT KÉMÉNY, TELJES HOSSZON VAKOLT és SZÍNEZETT FELÜLETTEL, ÚJ MONOLIT VASALT BETON KÉMÉNYFEDKŐVEL
17. MEGMARADÓ, ÁTVIZSGÁLT és ÚRAMÁZOLT HOMLOKZATI ACÉLSZERKEZETEK
18. MEGMARADÓ, FELÚJÍTOTT, VASALT BETONBÓL, MŰKÖ BURKOLATTAL KESZÜLT ELŐLEPCSŐK
19. MEGMARADÓ, ÁTVIZSGÁLT és JAVÍTOTT ACÉLSZERKEZETES TETŐKIBÚVÓ ABLAKOK
20. AKADÁLYMENTES RÁMPA és KORLÁT

TEMPLOM ÉPÜLETE: 46,98 m

73,95

RENDAHÁZ ÉPÜLETE: 26,97 m

DÉL-KELETI HOMLOKZAT
TERVEZETT ÁLLAPOT

	Tervező: TIMPANON ARCHITEKT Építőipari, Kereskedelmi és Szolgáltató Kft. 3154 Szuhó, Kossuth út 42. timpanon@digikabel.hu	Építész: VÁCI EGYHÁZMEGYE 2600 Vác, Magazzi Kristóf tér 1. sz. Hrsz.: 3556	Dátum: 2017.06.
	Telefon: 32/420-031; 20/910-5570;	Munka megnevezése: PL ÉBÁNYATEMPLOM és RENDAHÁZ FELÚJÍTÁSÁNAK ENGEDÉLYEZÉSEI - BEJELENTÉSI TERVE	Tervező munkatárs: Kaplány Eszter

A méreteket a helyszínen ellenőrizni kell!