



Földszint alaprajz
M 1:50

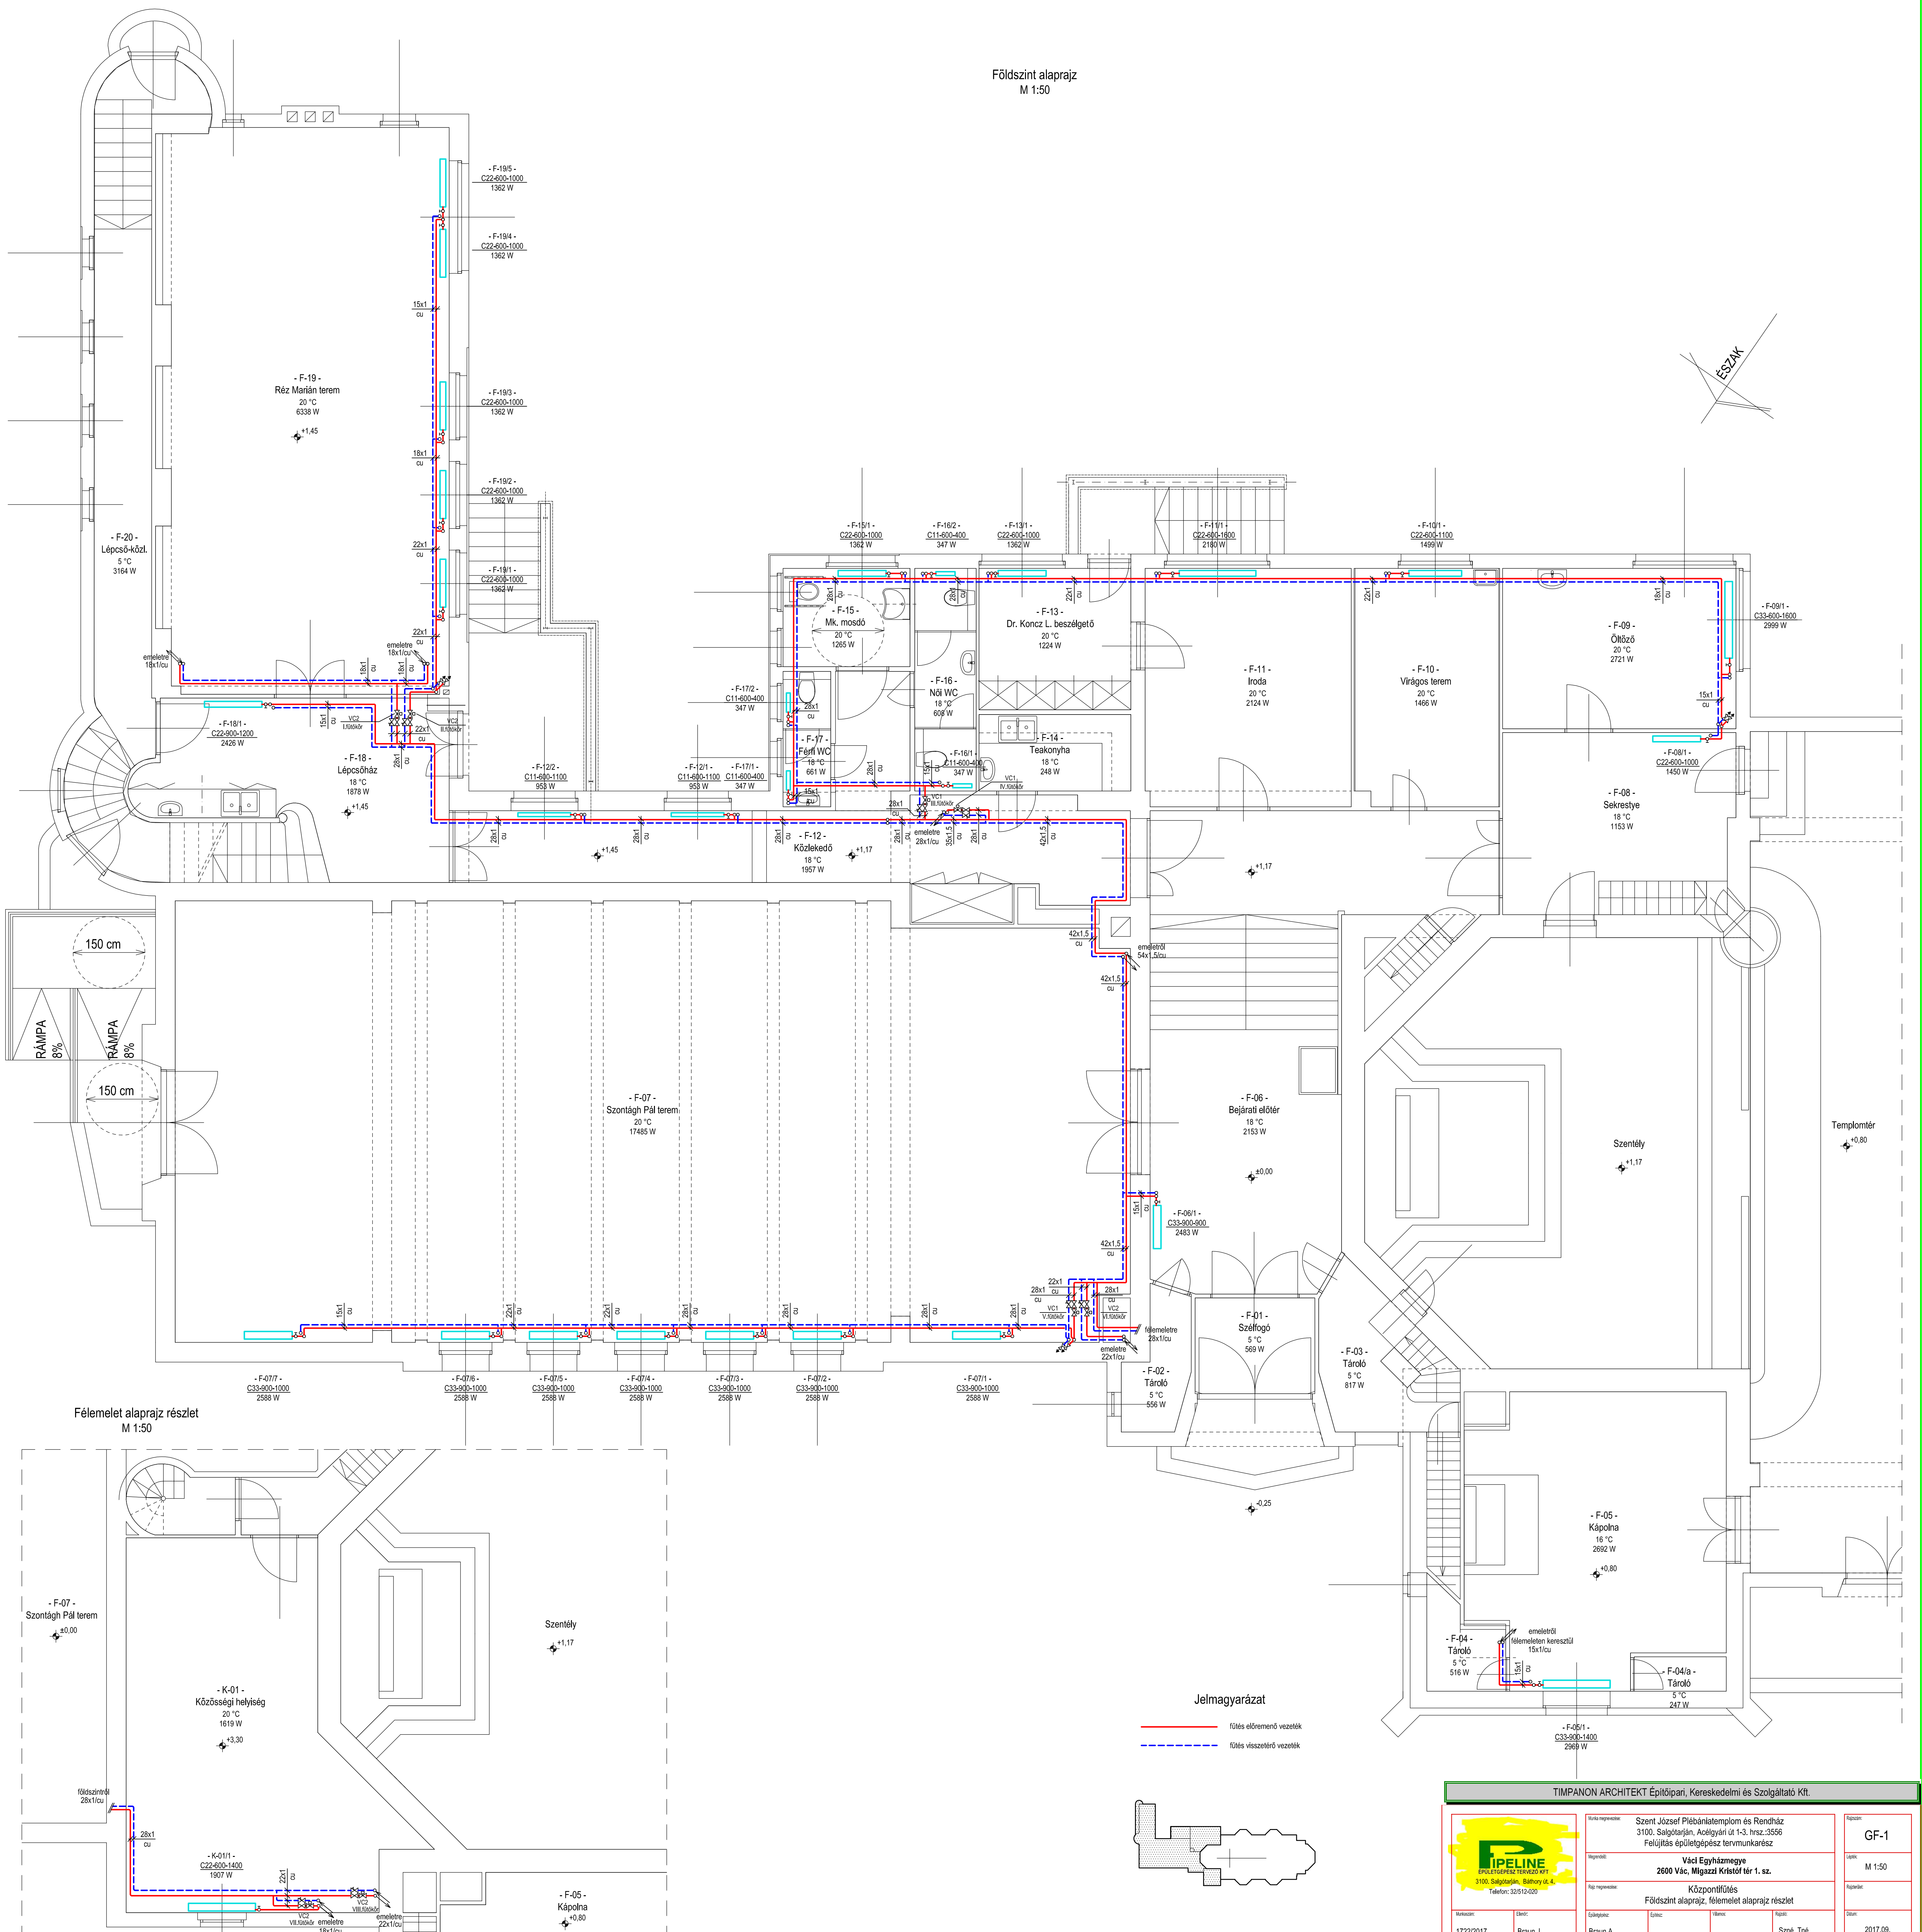



Félemelet alaprajz részlet
M 1:50

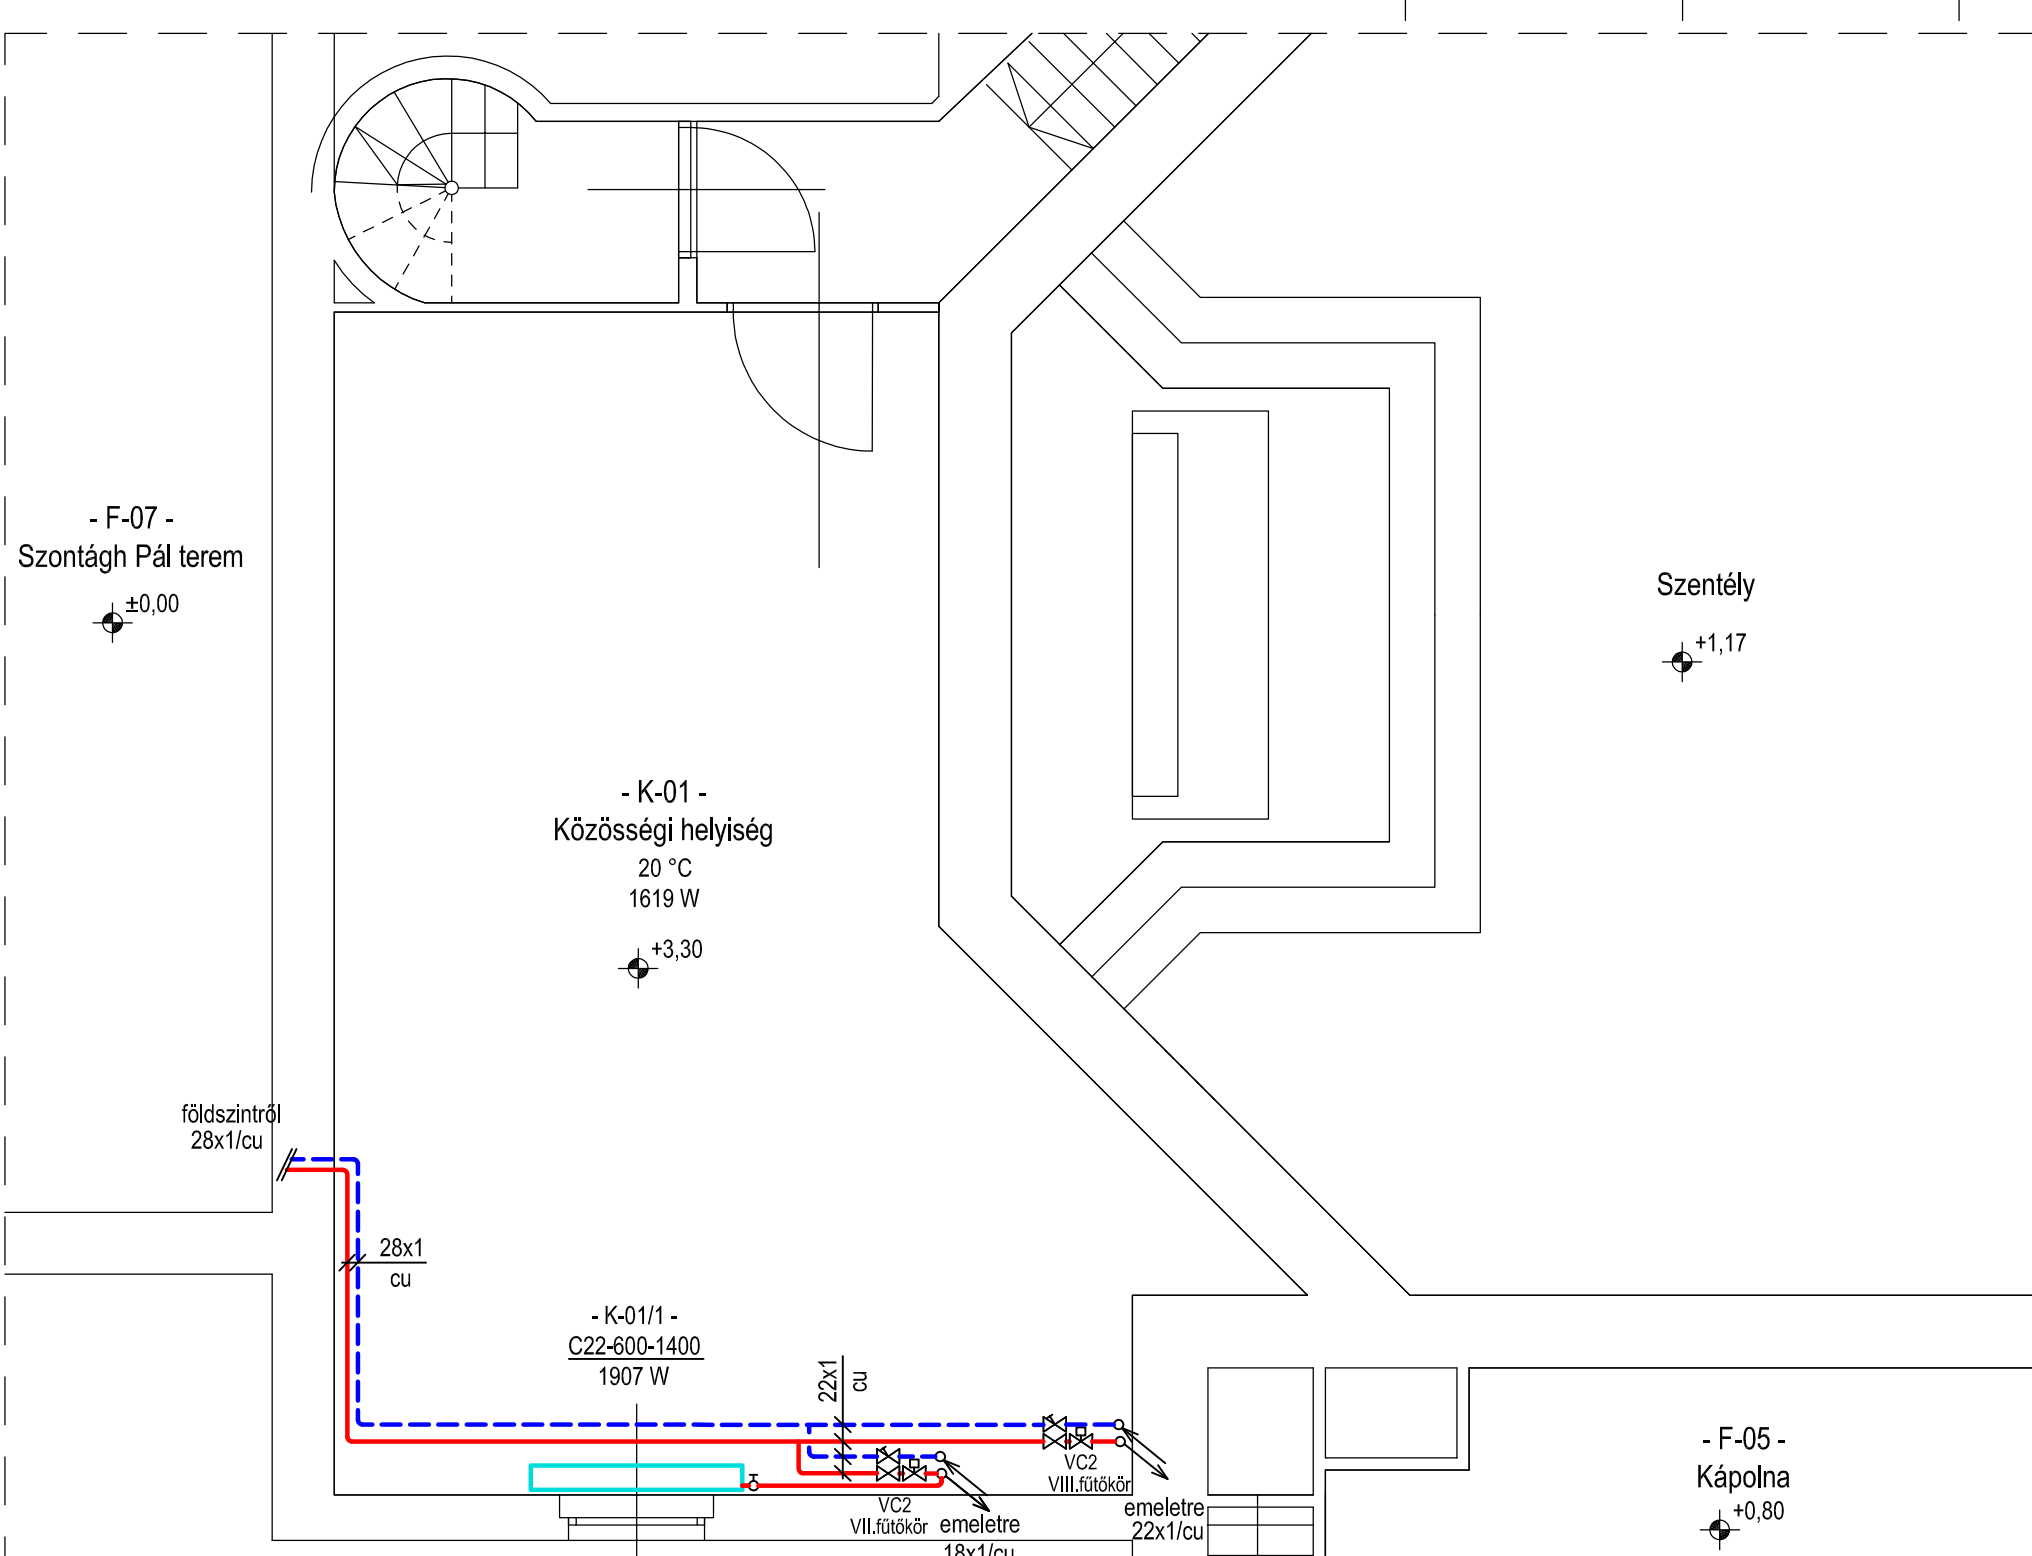

Jelmagyarázat

- fűtés előremenő vezeték
- fűtés visszatérő vezeték

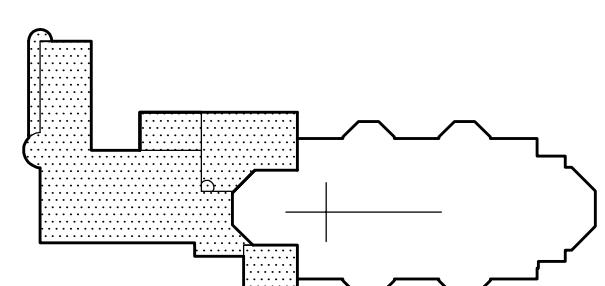

TIMPANON ARCHITEKT Építőipari, Kereskedelmi és Szolgáltató Kft.				
 3100, Salygótarján, Bihary u. 4. Telefon: 30/512-020	Munka megnevezése: Szent József Plébániatemplom és Rendház 3100, Salygótarján, Asztalosgárda út 1-3. hrsz.: 3556 Felújítás épületgépész termunkarész	Részlet: GF-1		
	Munka megnevezése: Váci Egyházmegye 2600 Vác, Mígazai Kristóf tér 1. sz.	Munka megnevezése: Központifűtés Földszint alaprajz, félemelet alaprajz részlet		Méret: M 1:50
Munka megnevezése: Földszint alaprajz, félemelet alaprajz részlet	Előző: Braun J.	Előző: Braun A.	Előző: Szék. Tné	Dátum: 2017.09.