

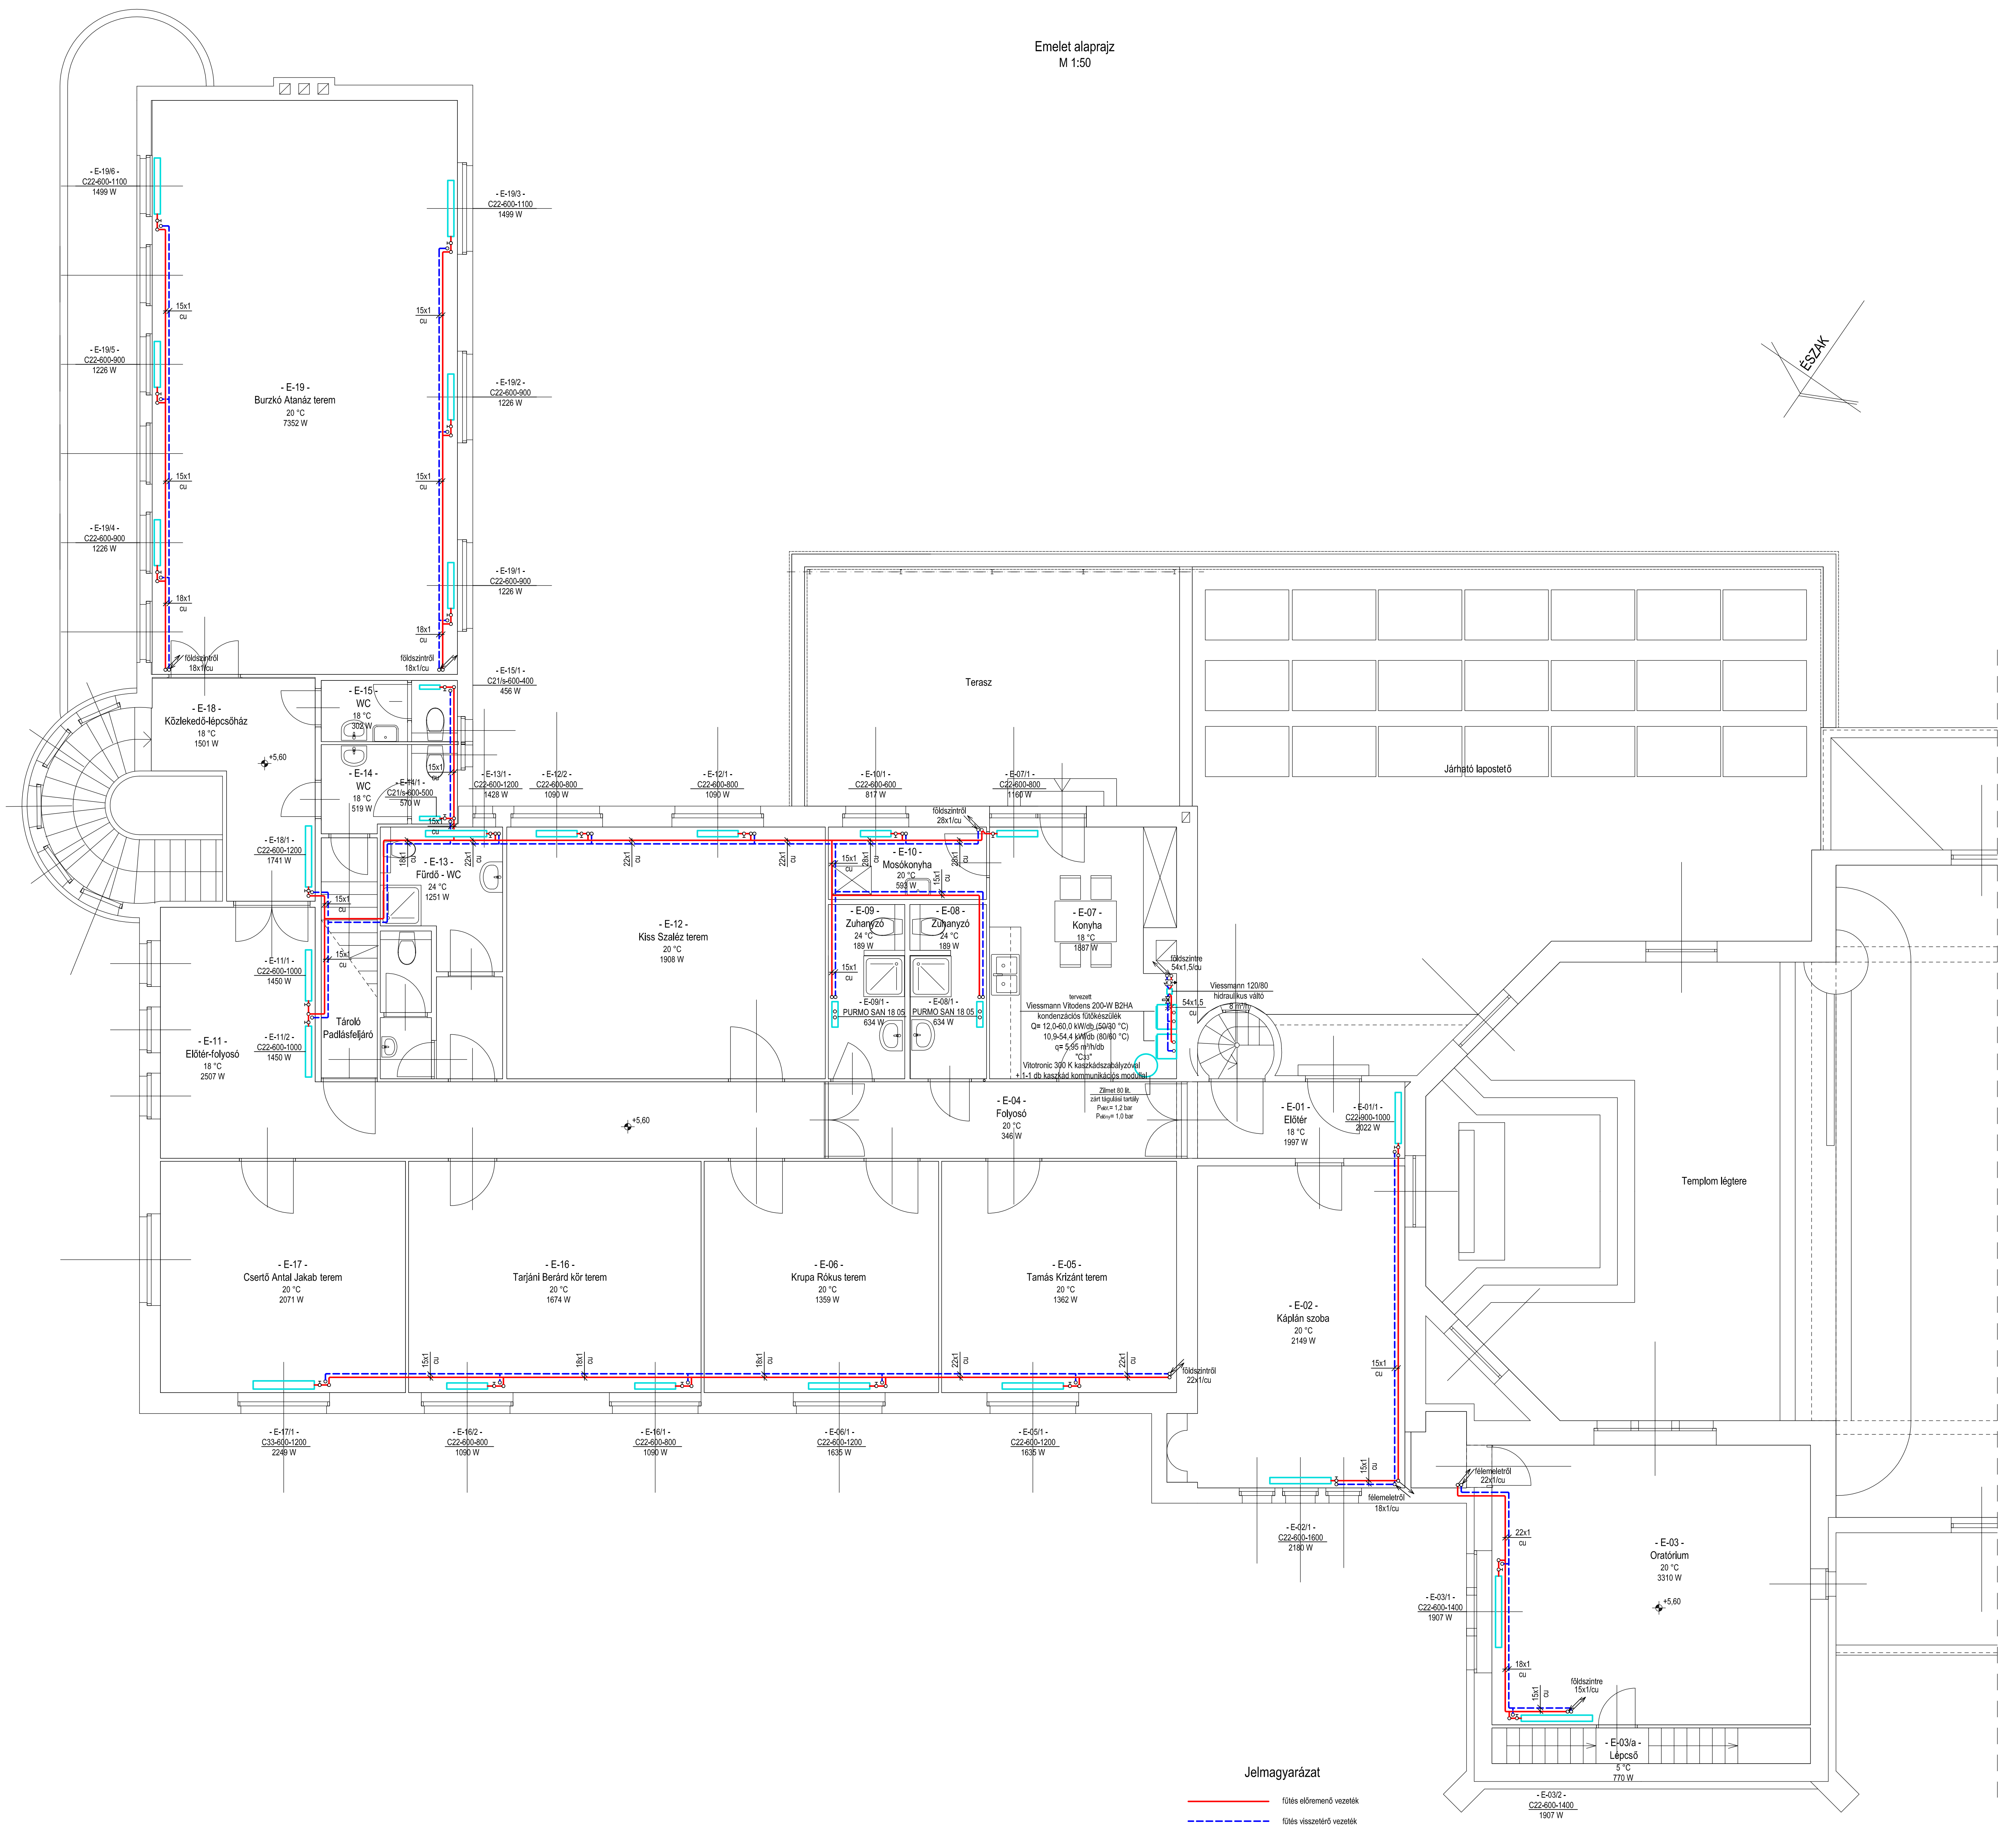


Emelet alaprajz  
M 1:50

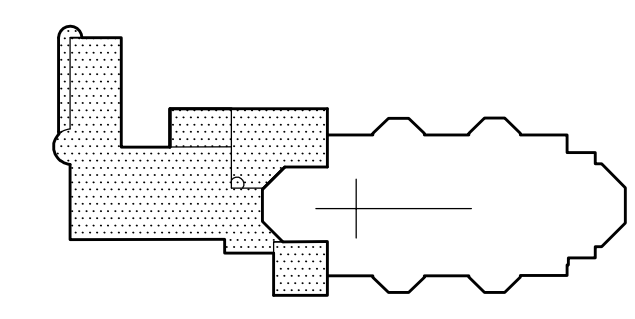

Jelmagyarázat

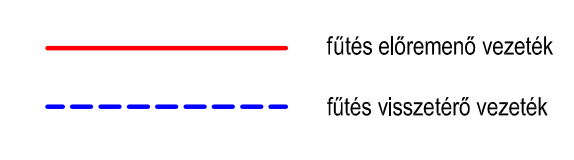

TIMPANON ARCHITEKT Építőipari, Kereskedelmi és Szolgáltató Kft.			
<p>PELINE ÉPÍTŐIPARI, KERESKEDELMI ÉS SZOLGÁLTATÓ KFT. 3100. Salgótarján, Bólyai út 4. Telefon: 30312-000</p>	Tervezőegység: Szent József Plébániatemplom és Rendház 3100. Salgótarján, Aczalyán út 1-3. hrsz.:3556 Felújítás épületgépész termunkarész	Rajzszám: GF-2	Méret: M 1:50
	Megnevelő: Váci Egyházmegye 2600 Vác, Mészáros Kristóf tér 1. sz.	Rajz típusa: Központifűtés Emelet alaprajz	Rajz dátum: 2017.09.
Tervező: Braun J.	Rajz készítője: Braun A.	Rajz dátum: 2017.09.	Rajz készítője: Szné. Tné