

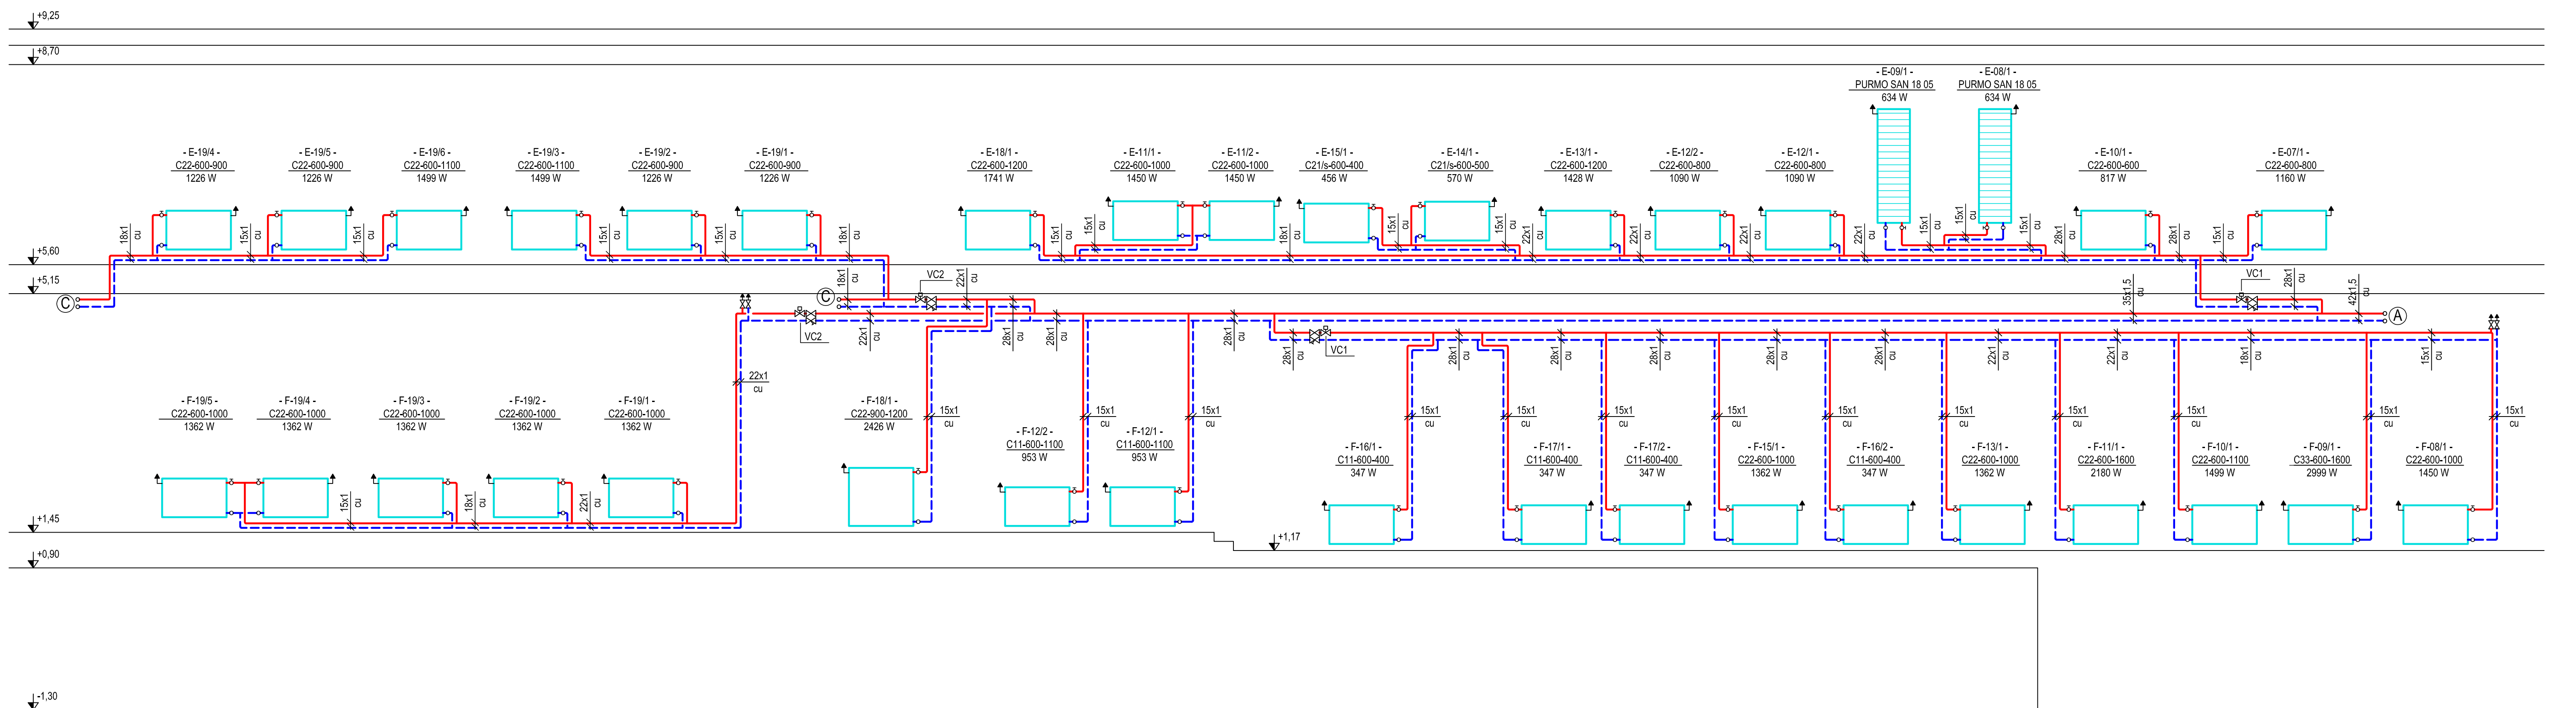


Függőleges csőterv
M 1:50

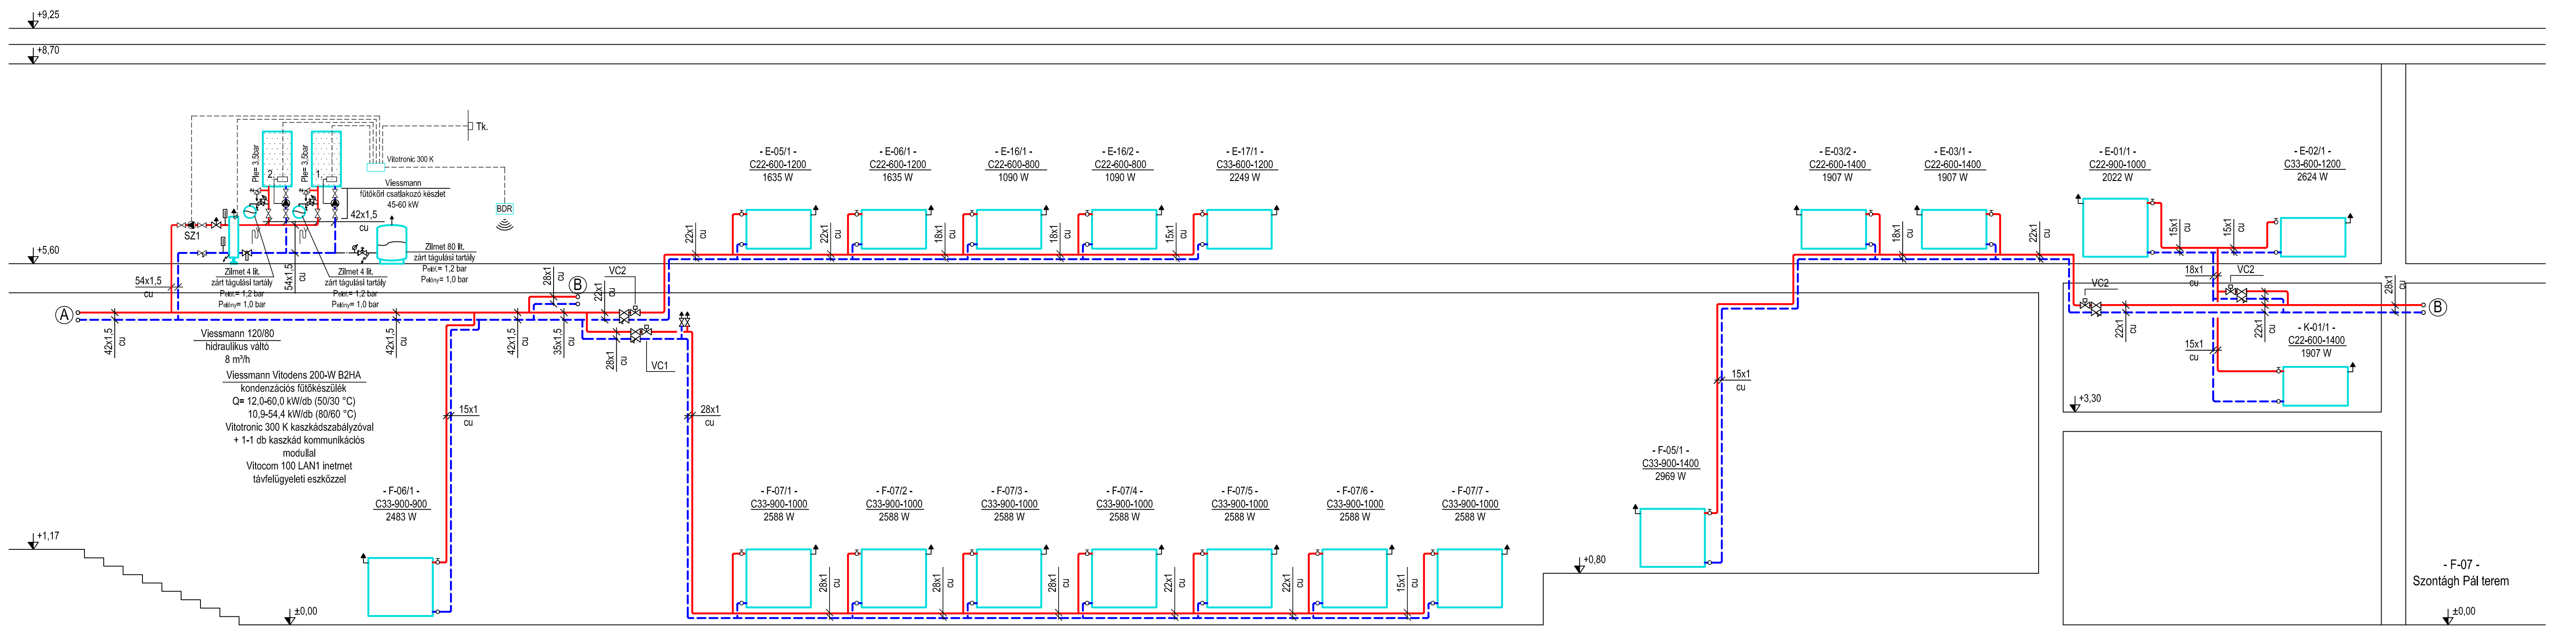


Kapcsolási vázlat
M : LN

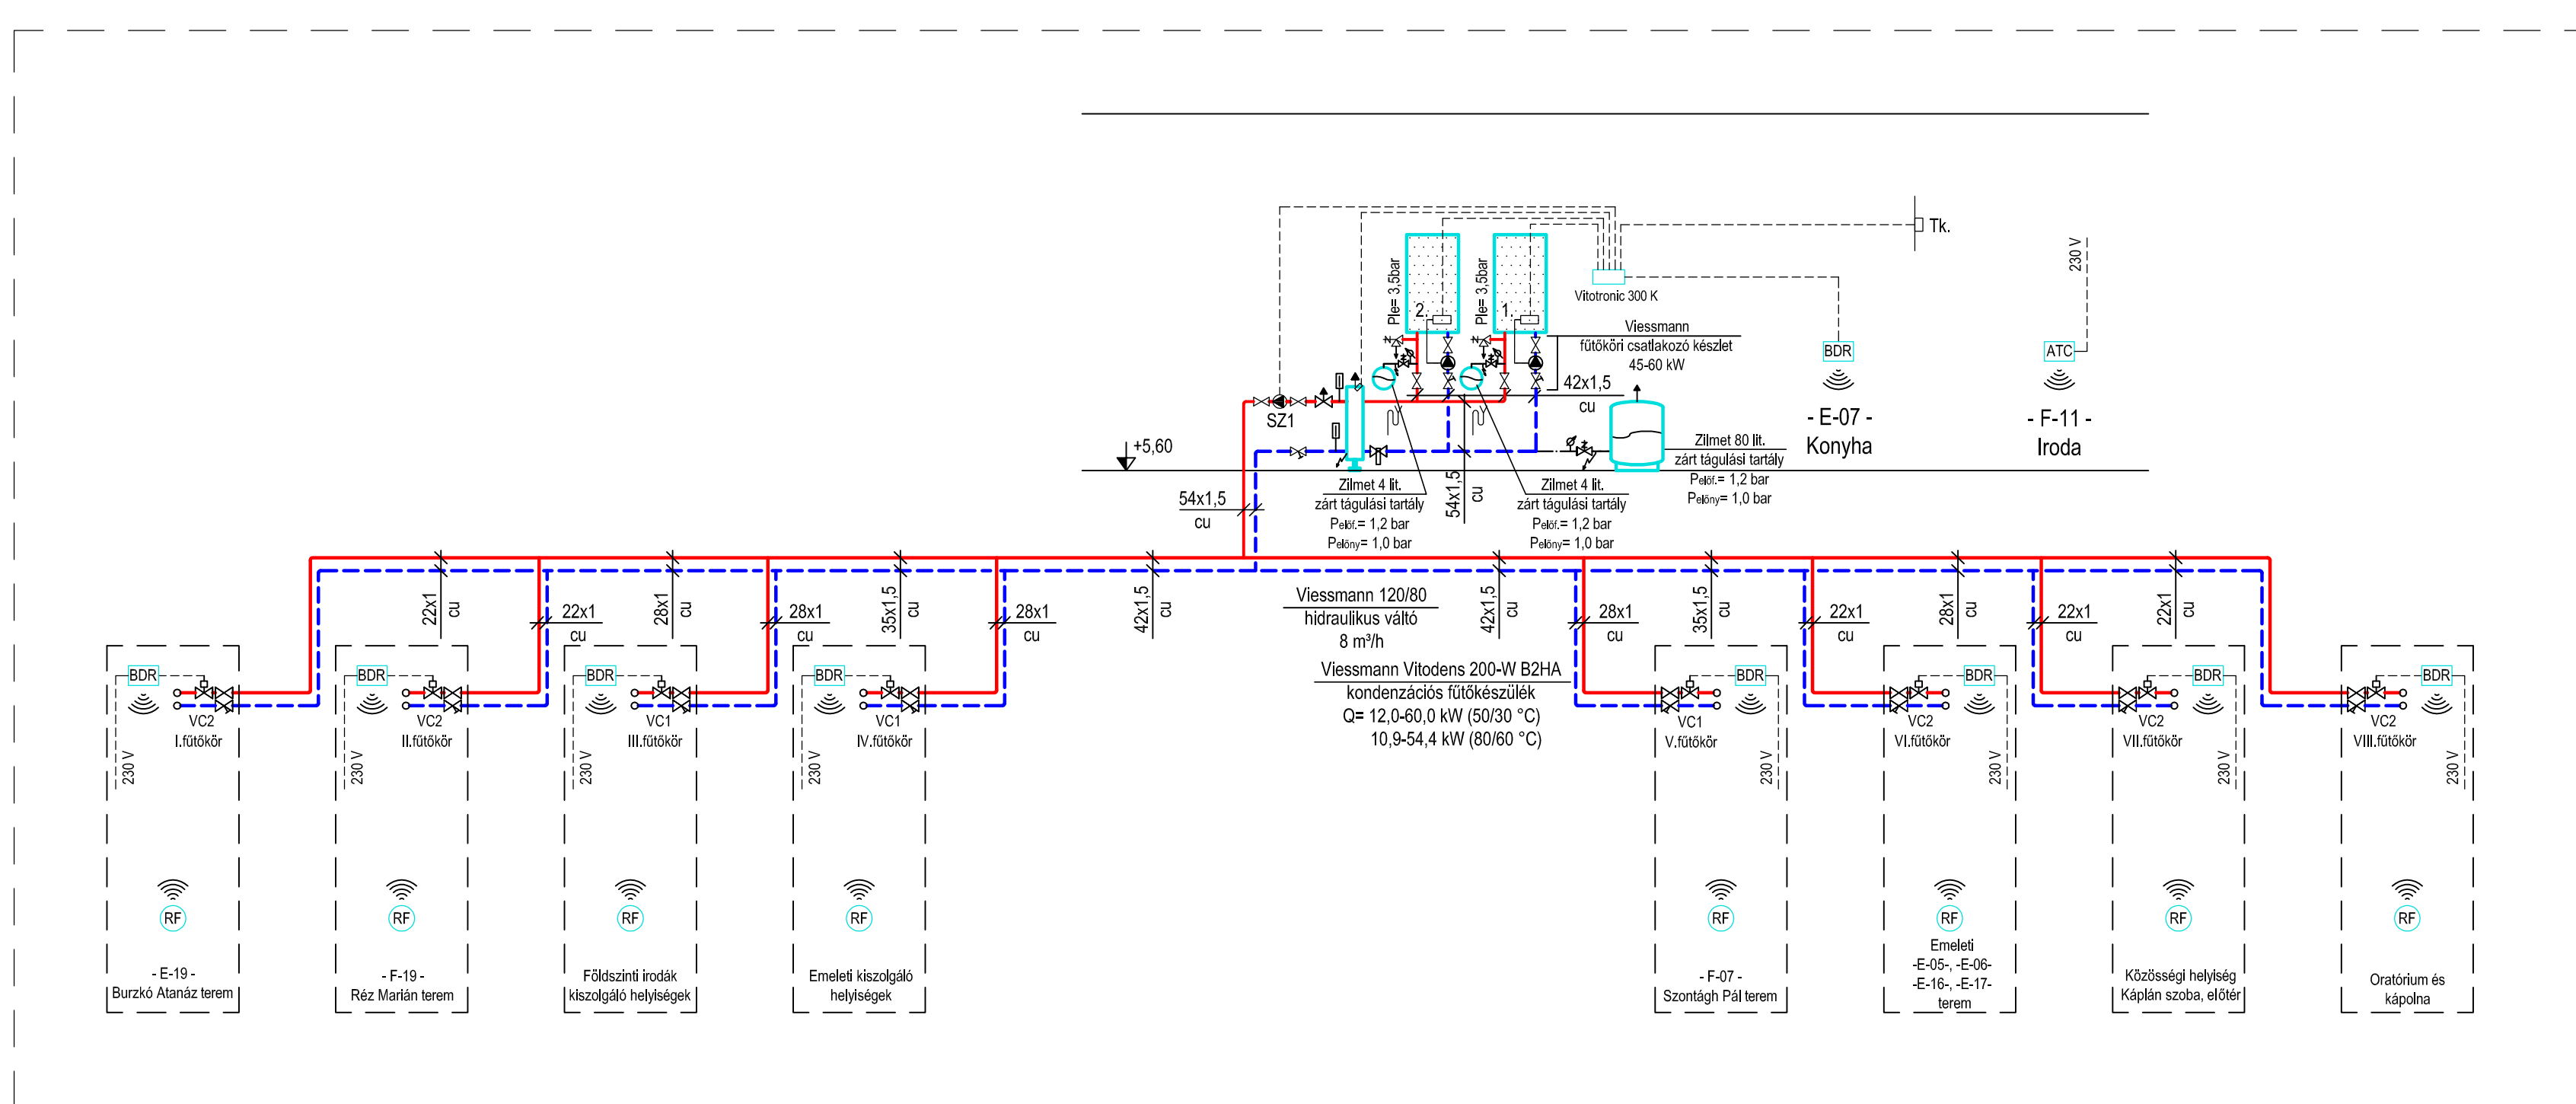

Jelmagyarázat

- fűtés előremenő vezeték
 - fűtés visszatérő vezeték
 - tápellátás vezeték
 - biztonsági szelep
 - gömbcsap
 - zónaszzelep
 - strangszabályzó ferdeszzelep
 - izolációs szelep
 - légelvezető
 - aut. légtelenítő szelep
 - automata légtelenítő tartálek elzáróval
 - szivattyú
 - fűtőtest
 - illetéktelen hozzáférés elleni elzáró
 - Helmeier V-avent csap
 - Helmeier V-avent term. radiátor sarok szelep
 - Helmeier Regulux visszatérő sarok szelep
 - vörösréz csővezeték
- | | | | | |
|-----|------------------------|--------------------------|----------|---------------------|
| SZ1 | Grundfos MAGNA 3 32-80 | Q= 4,9 m ³ /h | H= 4,0 m | U= 230 V, P= 144 kW |
|-----|------------------------|--------------------------|----------|---------------------|
- ATC ATC928G3026 Evocolor WIFI RF zónanagyr
 - BDR BDR91A1000 vezeték nélküli SA relé modul, SPDT relével
 - T8TRF2025 digitális RF szabotermosztát
 - VC1 VCZAP1000/U 1-utó VC szosztató zónaszep 1"; kvs:6 m/h
 - VC2 VCZAI1000/U 1-utó VC szosztató zónaszep 3/4"; kvs:5.3 m/h

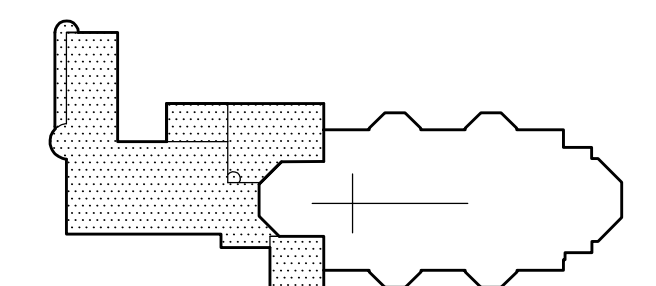

TIMPANON ARCHITEKT Építőipari, Kereskedelmi és Szolgáltató Kft.

	Munkaprojekt: Szent József Plébániatemplom és Rendház 3100. Salgotarján, Acélgyári út 1-3. hrsz.:3556 Felújítás épületgépész tervezmunkarész	Rajzszám: GF-3
	Munkaanyag: Váci Egyházmegye 2600 Vác, Mígazsi Károly tér 1. sz.	Méret: M 1:50
Munkaanyag: Központifűtés Függőleges csőterv, Kapcsolási vázlat	Rajztervező: Szné. Tné	Rajz dátum: 2017.09.
Munkaanyag: 17222017.	Rajztervező: Braun J.	Rajz dátum: 2017.09.