
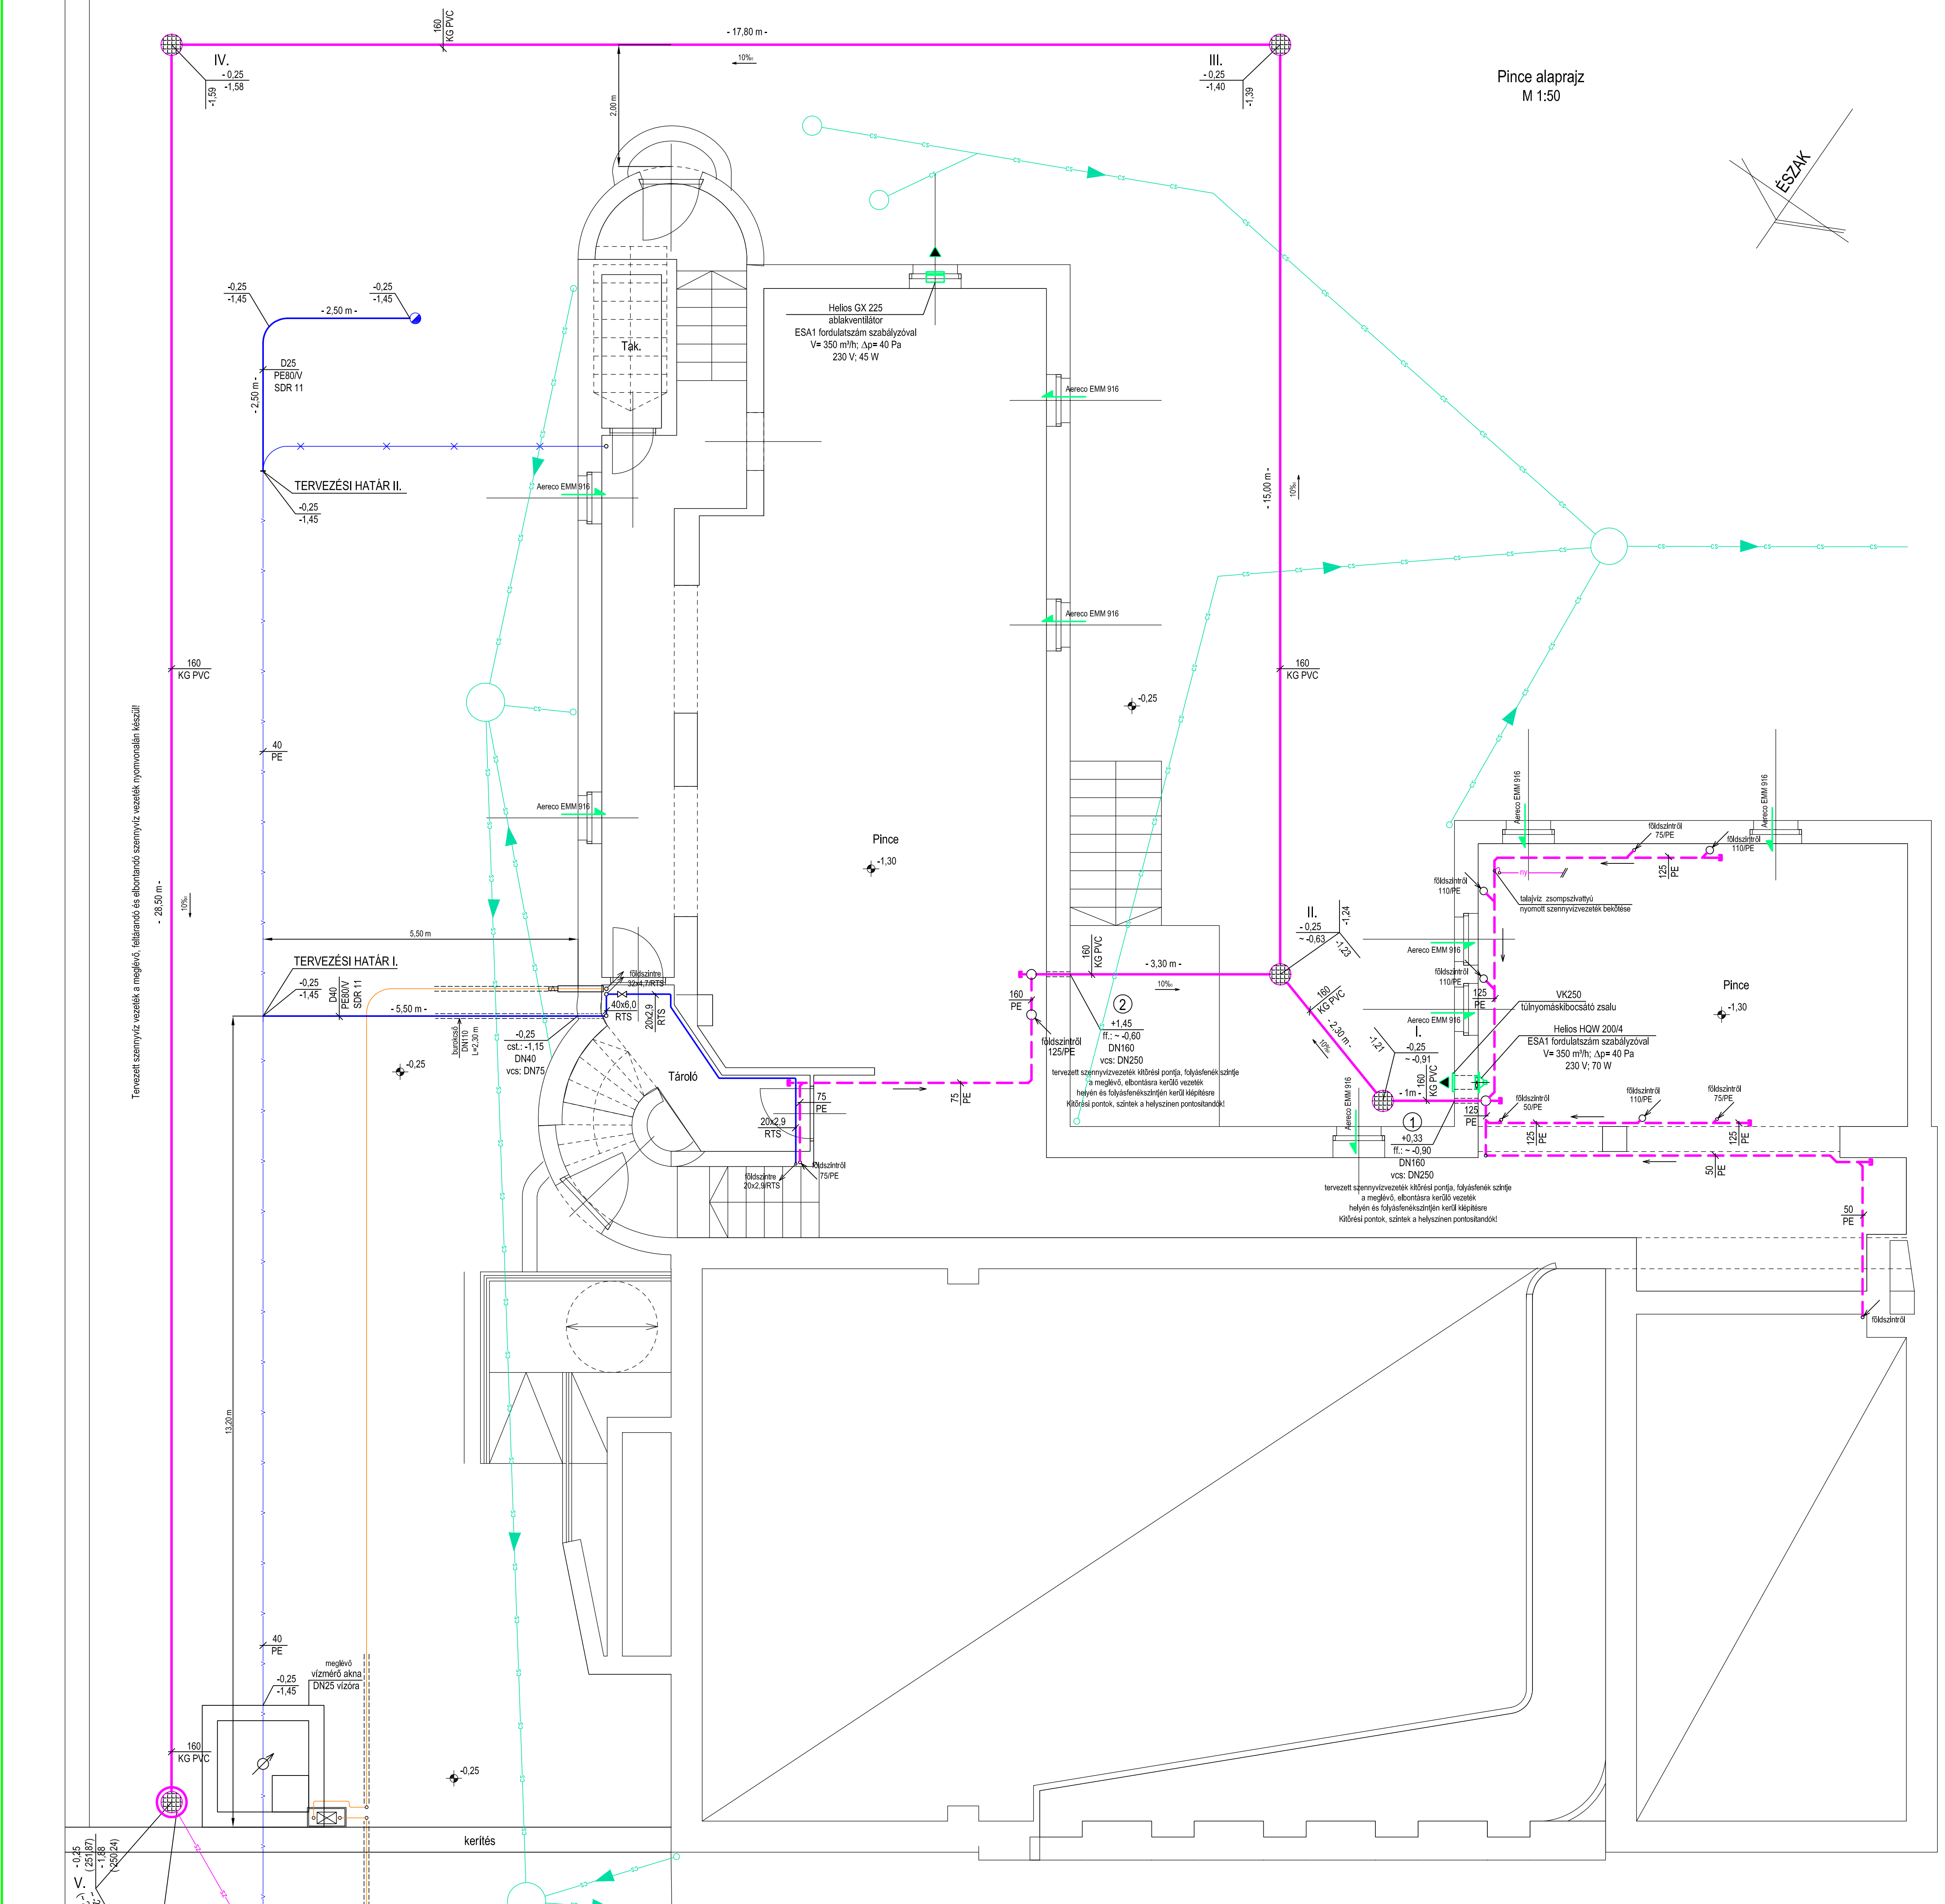



Pince alaprajz

M 1:50

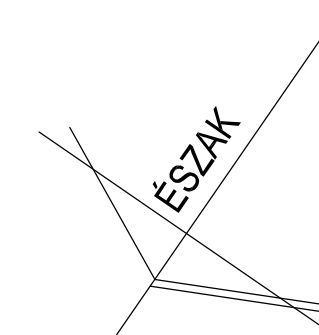


Helyszínrajz

M 1:500

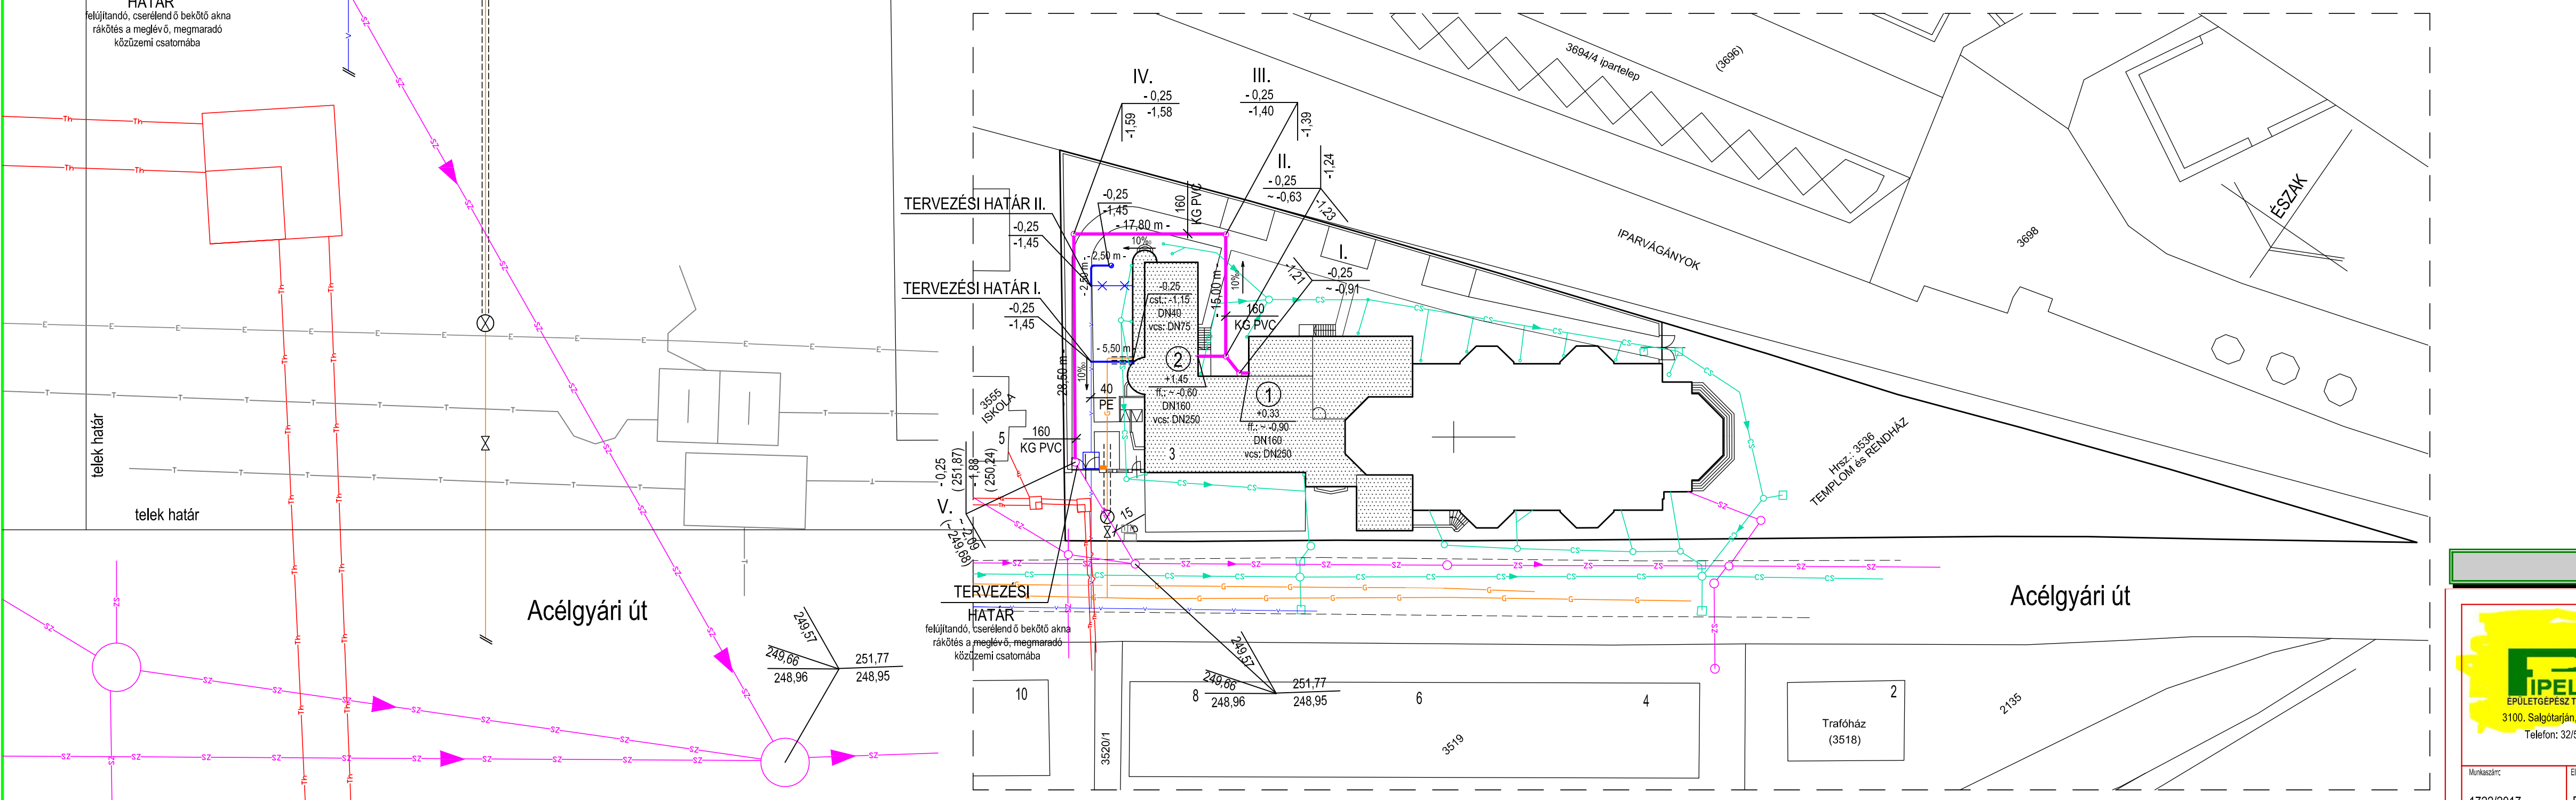

Jelmagyarázat

- meglévő vízvezeték
- meglévő szennyvíz vezeték
- csapadékvíz vezeték
- telefon vezeték
- elektronos vezeték
- távhő vezeték
- gázvezeték
- meglévő, elbontandó vízvezeték
- tervezett hidegvíz vezeték
- tervezett szennyvíz vezeték
- - - tervezett szennyvíz vezeték mennyezet alatt vezetve
- kerthely csatlakozás
- elzáró
- RTS
- Aereco EMM 916 ablakba épített levegővezető építész terv szerint 22-70 m³/h

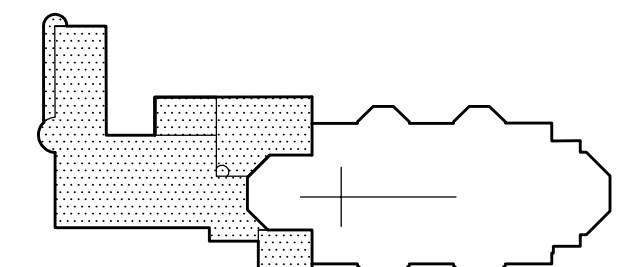

TIMPANON ARCHITEKT Építőipari, Kereskedelmi és Szolgáltató Kft.			
	Művelegyeztető:	Szent József Plébániatemplom és Rendház 3100. Salgótarján, Acélgányi út 1-3. hrsz.:3556 Felújítás építésgépezés termunkarész	GVCS-1
	Megrendelő:	Váci Egyházmegye 2600 Vác, Mígazsi Kristóf tér 1. sz.	
Művelegyeztető:	Braun J.	Építésgépezés:	Braun A.
Művelegyeztető:	Braun J.	Építésgépezés:	Braun A.
Művelegyeztető:	Braun J.	Művelegyeztető:	Szék, Tné
Művelegyeztető:	Braun J.	Művelegyeztető:	2017.09.