

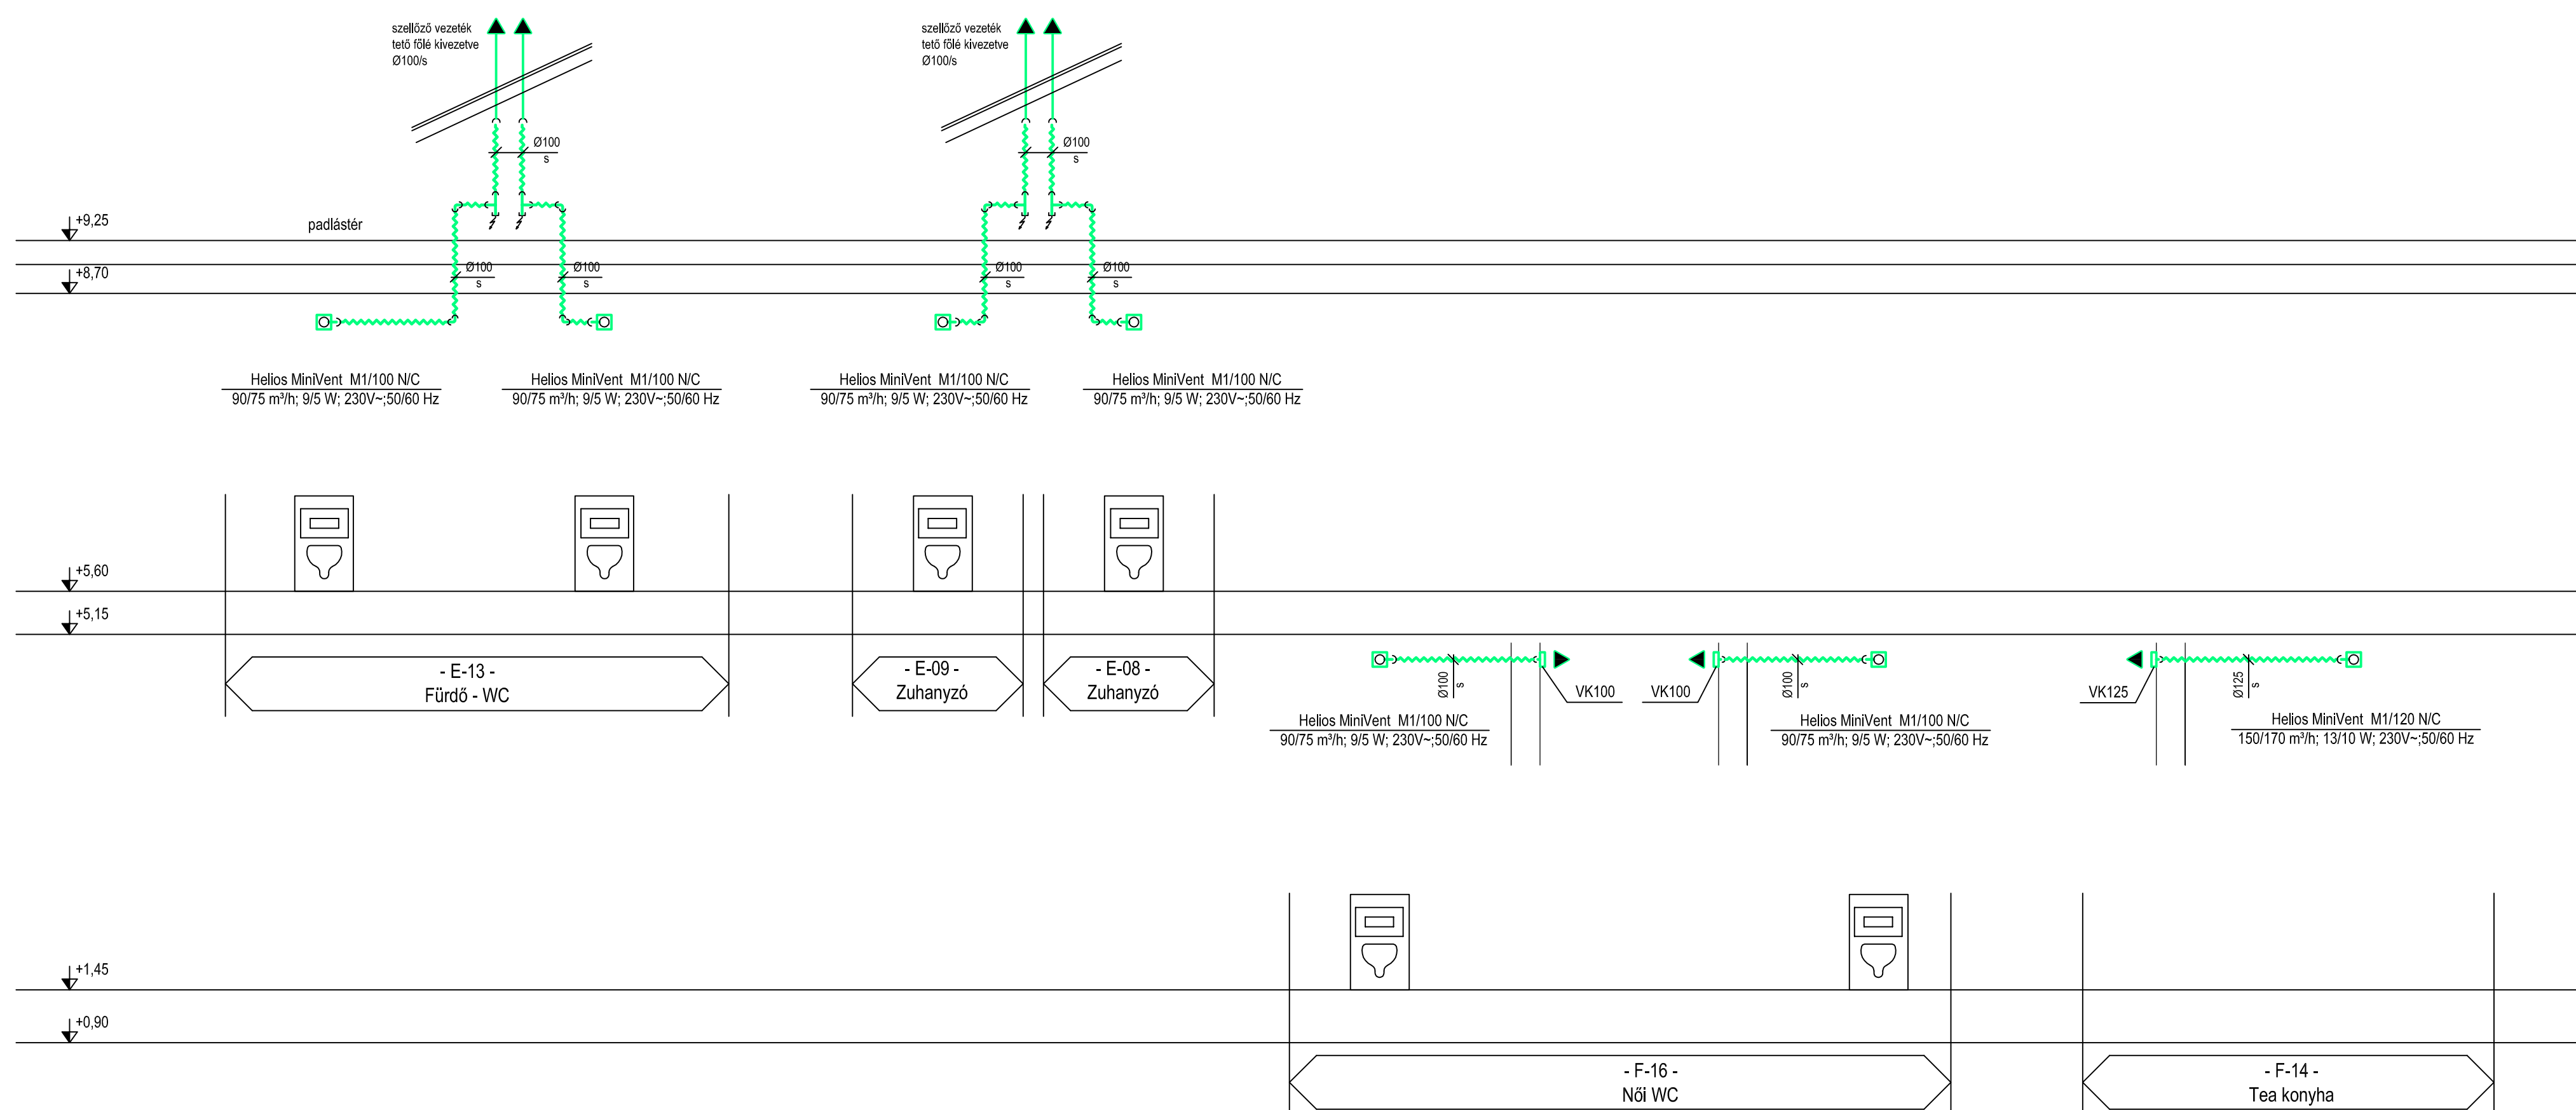


Függőleges csőterv
M 1:50

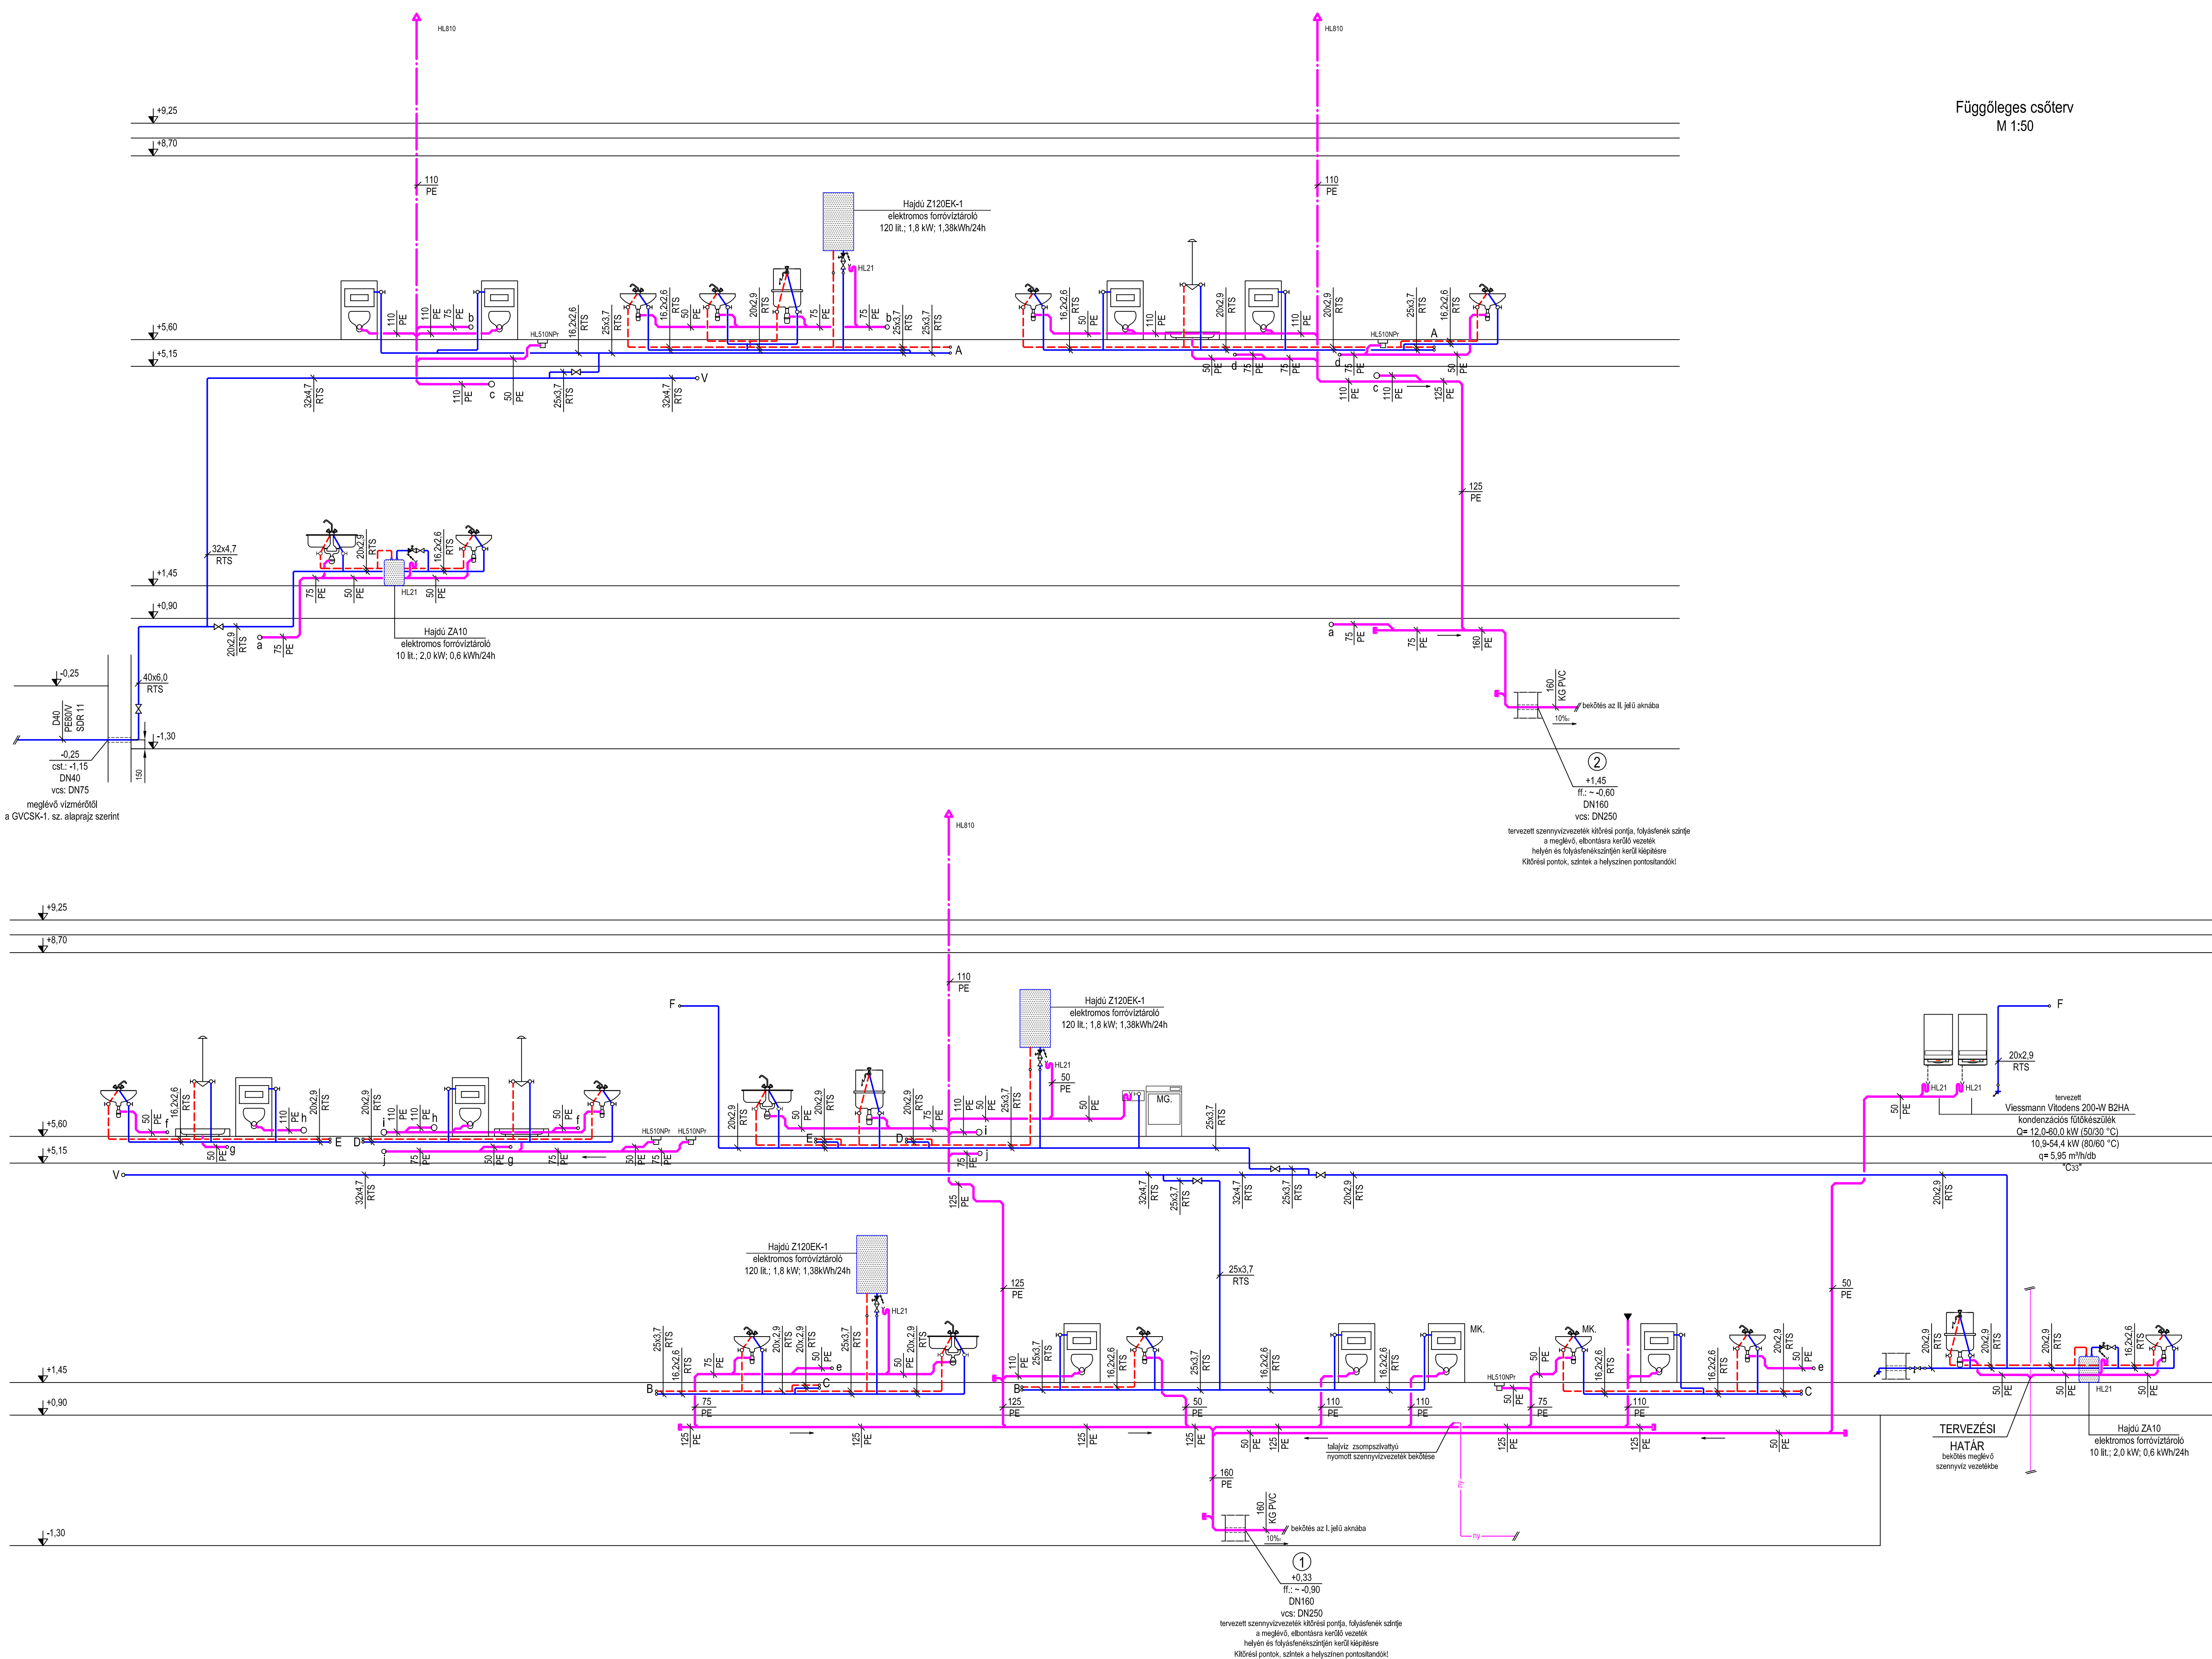

- Jelmagyarázat**
- meglévő szennyvíz vezeték
 - meglévő nyomott szennyvíz vezeték
 - tervezett hidegvíz vezeték
 - tervezett melegvíz vezeték
 - tervezett szennyvíz vezeték
 - tervezett szellőző vezeték
 - elzáró
 - kombinált szelep
 - töltő-örítő csap
 - légbeszívó
 - Rehau Raufixon Stabil csővezeték

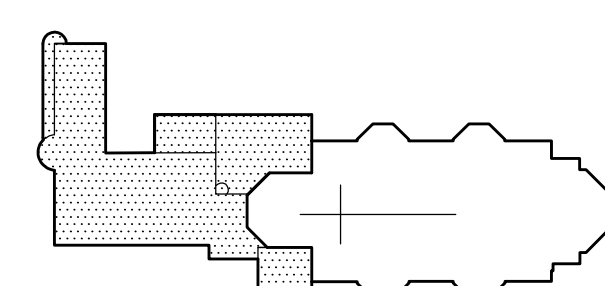

TIMPANON ARCHITEKT Építőipari, Kereskedelmi és Szolgáltató Kft.

<p>IPÉLINE ÉPÍTŐIPARI ÉS SZOLGÁLTATÓ KFT. 3100. Salgótarján, Sálkány út 4. Telefon: 30312-000</p>	<p>Tervező: Szent József Plébániatemplom és Rendház 3100. Salgótarján, Aczélgyári út 1-3. hrsz.:3556 Felújítás építettségész tervezőkar</p>	<p>Feladat: GVCS-4</p>
	<p>Projekt: Váci Egyházmegye 2600 Vác, Mészáros Kristóf tér 1. sz.</p>	<p>Levél: M 1:50</p>
<p>Projekt: Vízellátás-csatározás, szellőzés Függőleges csőterv</p>	<p>Építész: Braun A.</p>	<p>Építés: Széké, Tné</p>
<p>Dátum: 17222017.</p>	<p>Előző: Braun J.</p>	<p>Dátum: 2017.09.</p>