



PINCESZINTI ALAPRAJZ
M = 1:50

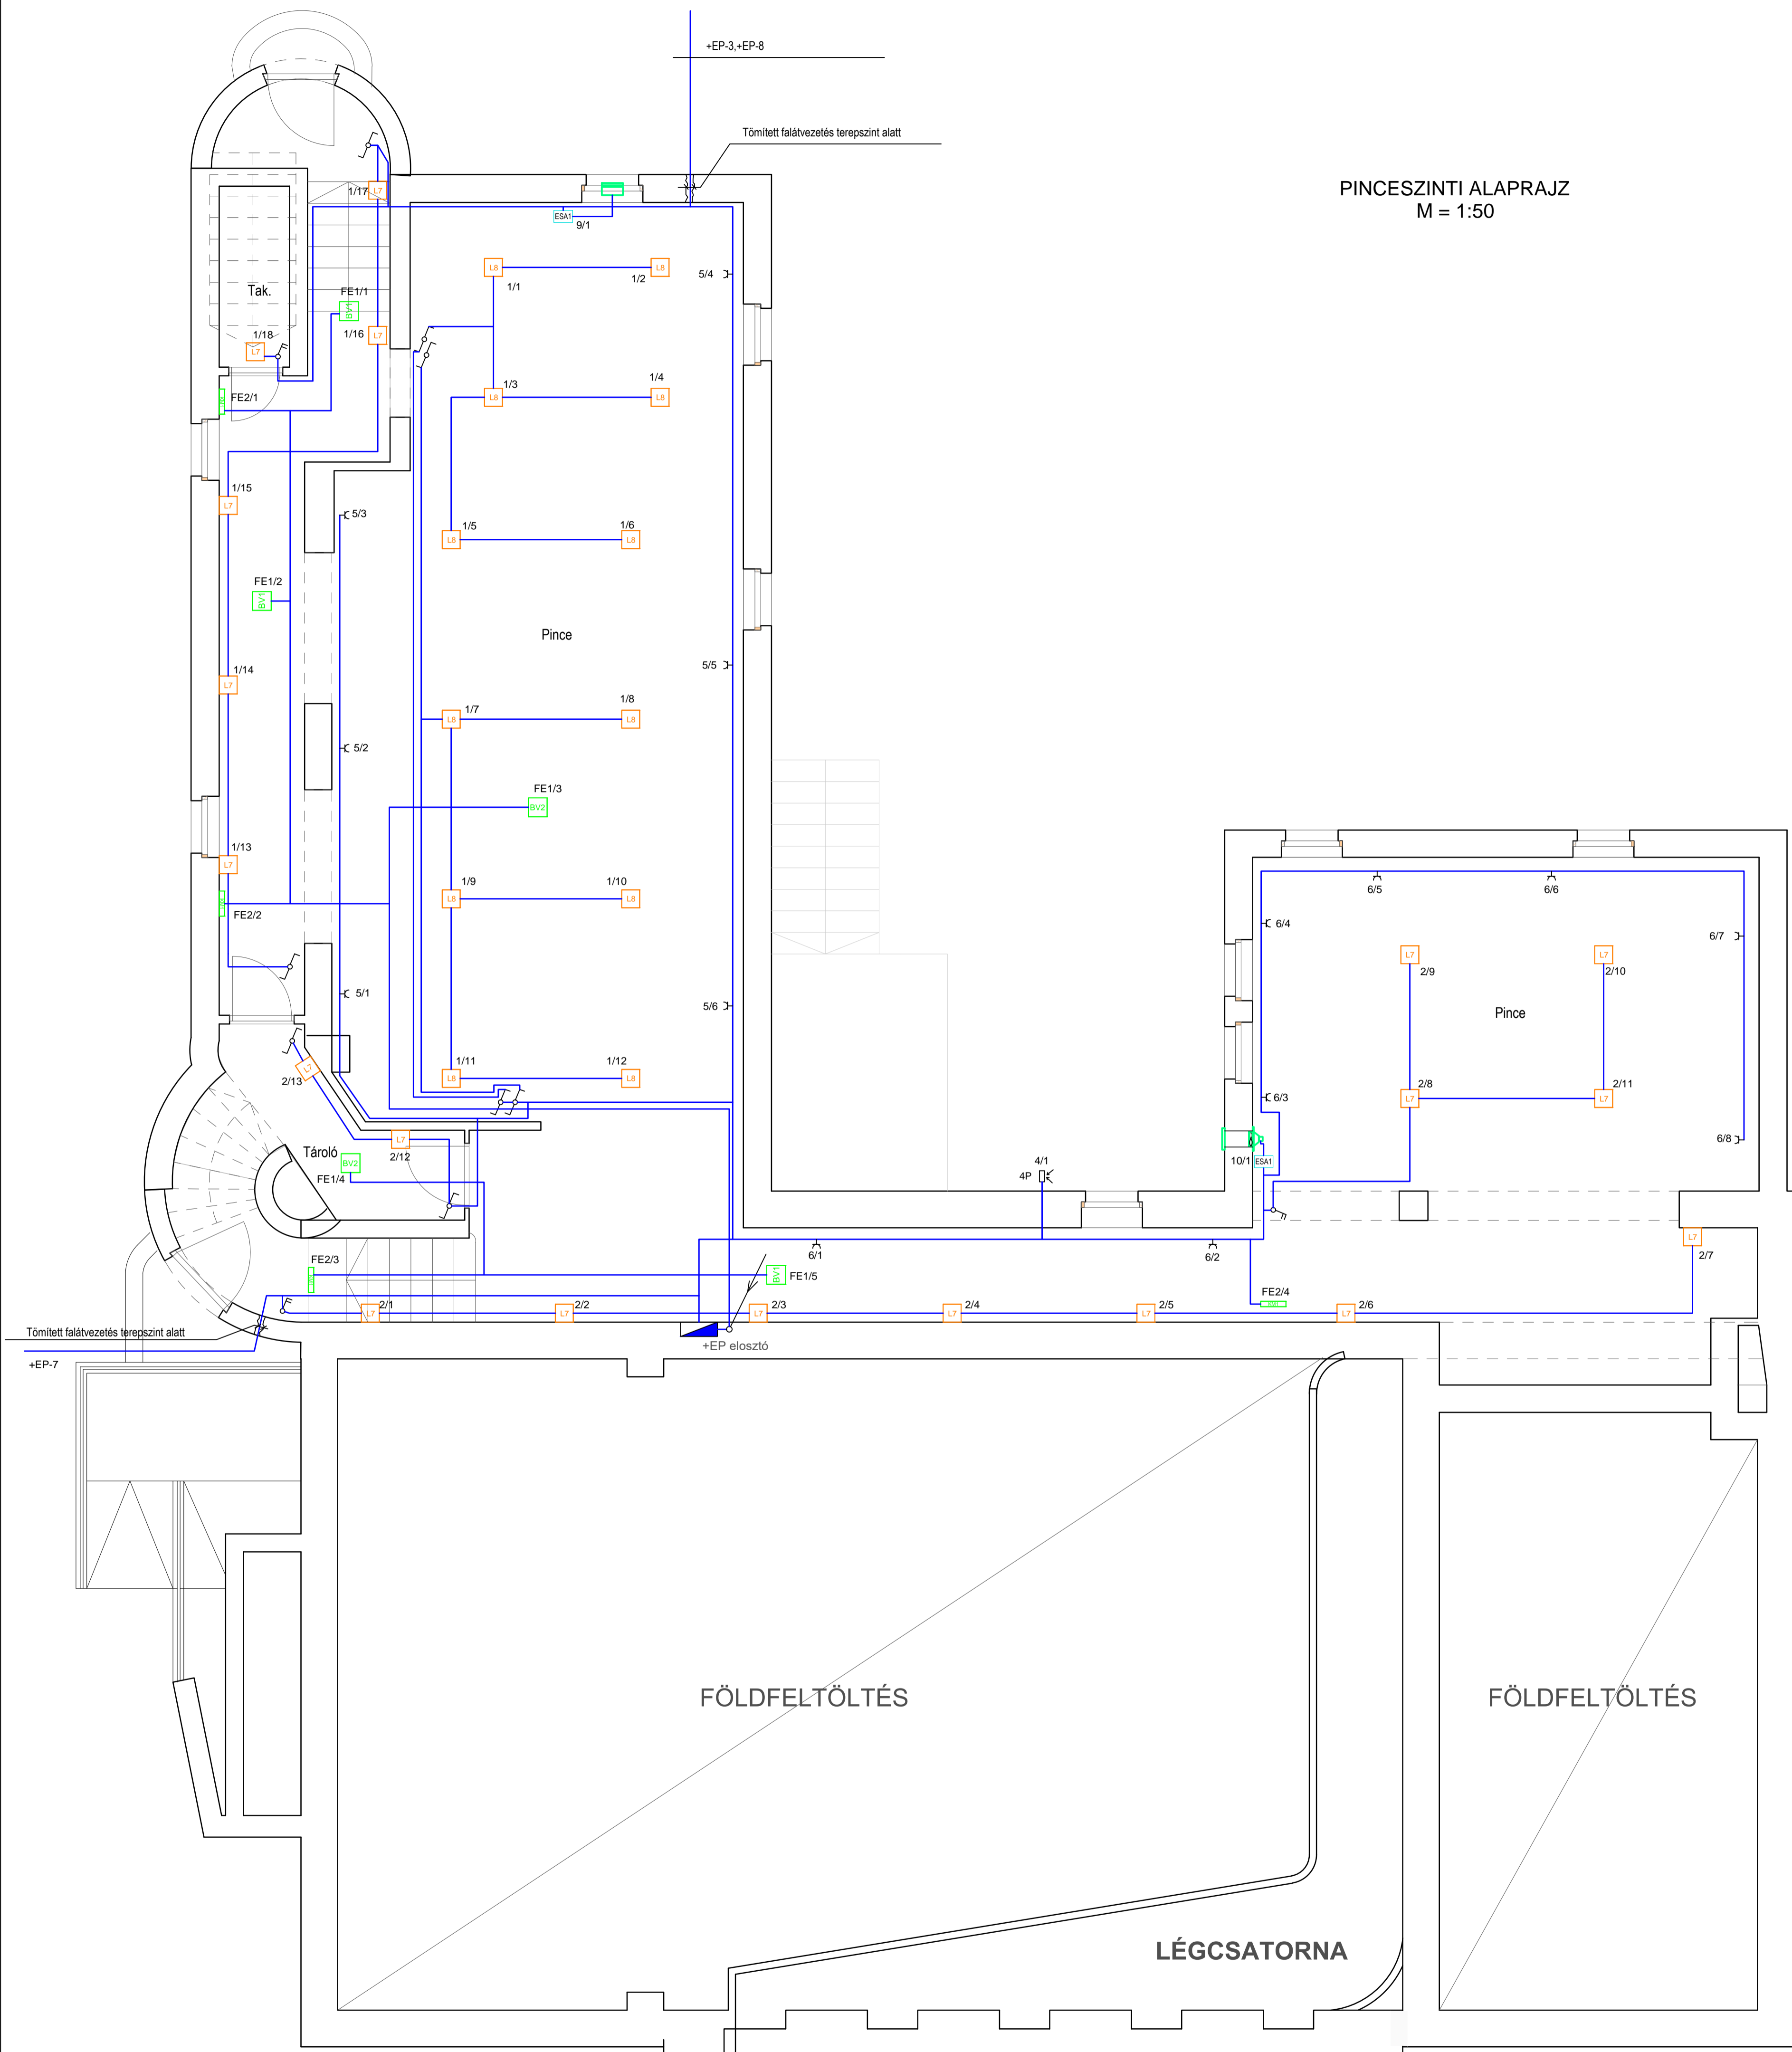

Jelmagyarázat a V-14 számú rajzon található.

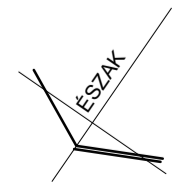

<p>BET-VILL Tervező és Szolgáltató Kft. 1094 Budapest, Tüzolító u. 71-75. 3/12. Th.: 3100 Salgótarján, Szedes köz 12. tel/fax: 32/420166 e.mail:bodocs.peter@chello.hu</p>	Munka megnevezése:	Szent József Plébániatemplom és Rendház 3100 Salgótarján, Acélgyári út 1-3. hrsz.: 3556 Felújítás épületvillamos tervmunkarész	Munkaszám:	BV20/2017
	Megrendelő:	Timpanon Architekt Kft. 3154 Szuha, Kossuth út 42.	Dátum:	2017.10.06.
	Rajz megnevezése:	Pince szerelési alaprajz	Méretarány:	1:50
	Tervező:	Bodócs Péter V-12-0001	Rajzoló:	V - 8