



FÖLDSZINTI ALAPRAJZ
M = 1:100

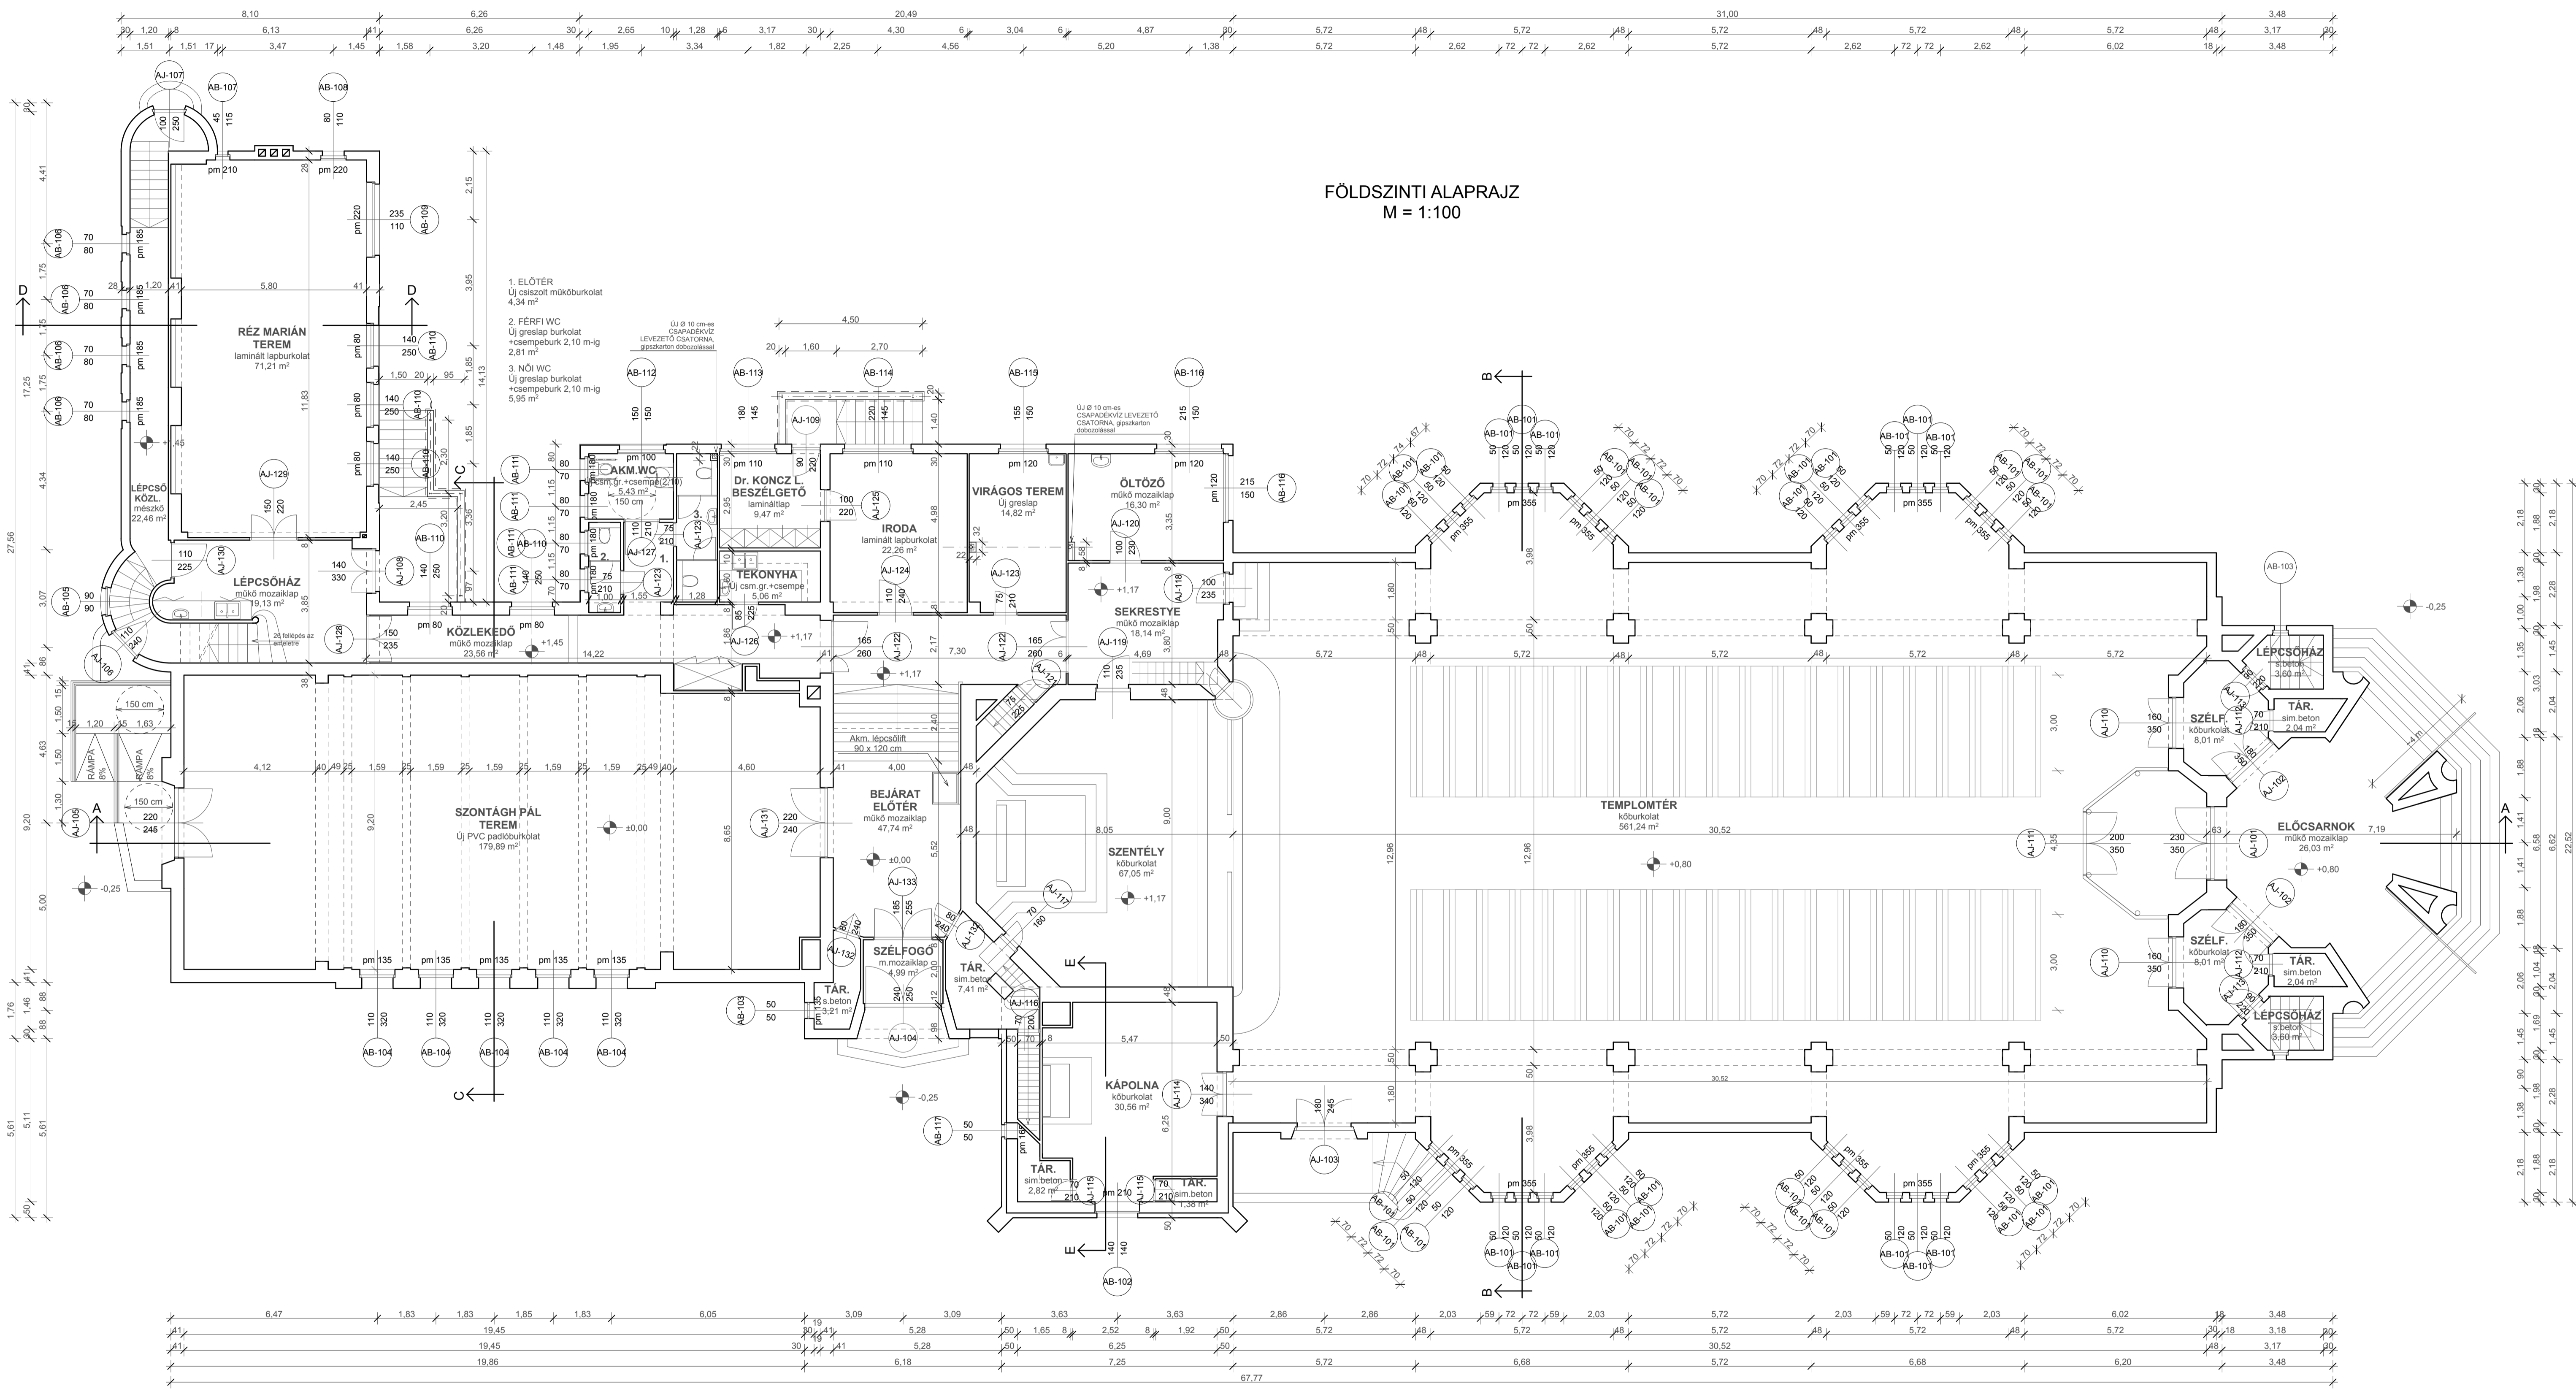

FÖLDSZINTI ALAPRAJZ
TERVEZETT ÁLLAPOT

	Tervező: TIMPANON ARCHITEKT Építőipari, Kereskedelmi és Szolgáltató Kft. 3154 Szúza, Kossuth út 42. timpanon@digikabel.hu	Építető: VÁCI EGYHÁZMEGYE 2600 Vác, Migazzi Kristóf tér 1. sz. Építés helye: 3100 Salgótarján, Acélgárdai út 1-3. sz. Hrsz.: 3556	Dátum: 2017.06. Rajzszám:
	Munka megnevezése: PLÉBÁNIA-TEMPLOM ÉS RENDEZHÁZ FELÚJÍTÁSÁNAK ENGEDÉLYEZÉSI - BEJELENTÉSI TERVE	Tervező munkatárs: Kaplány Ester	Lépték: M 1:100

A méreteket a helyszínen ellenőrizni kell!