
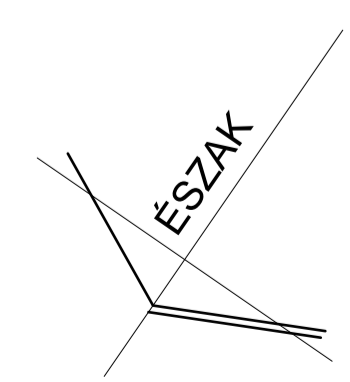


EMELETI ALAPRAJZ  
M = 1:100

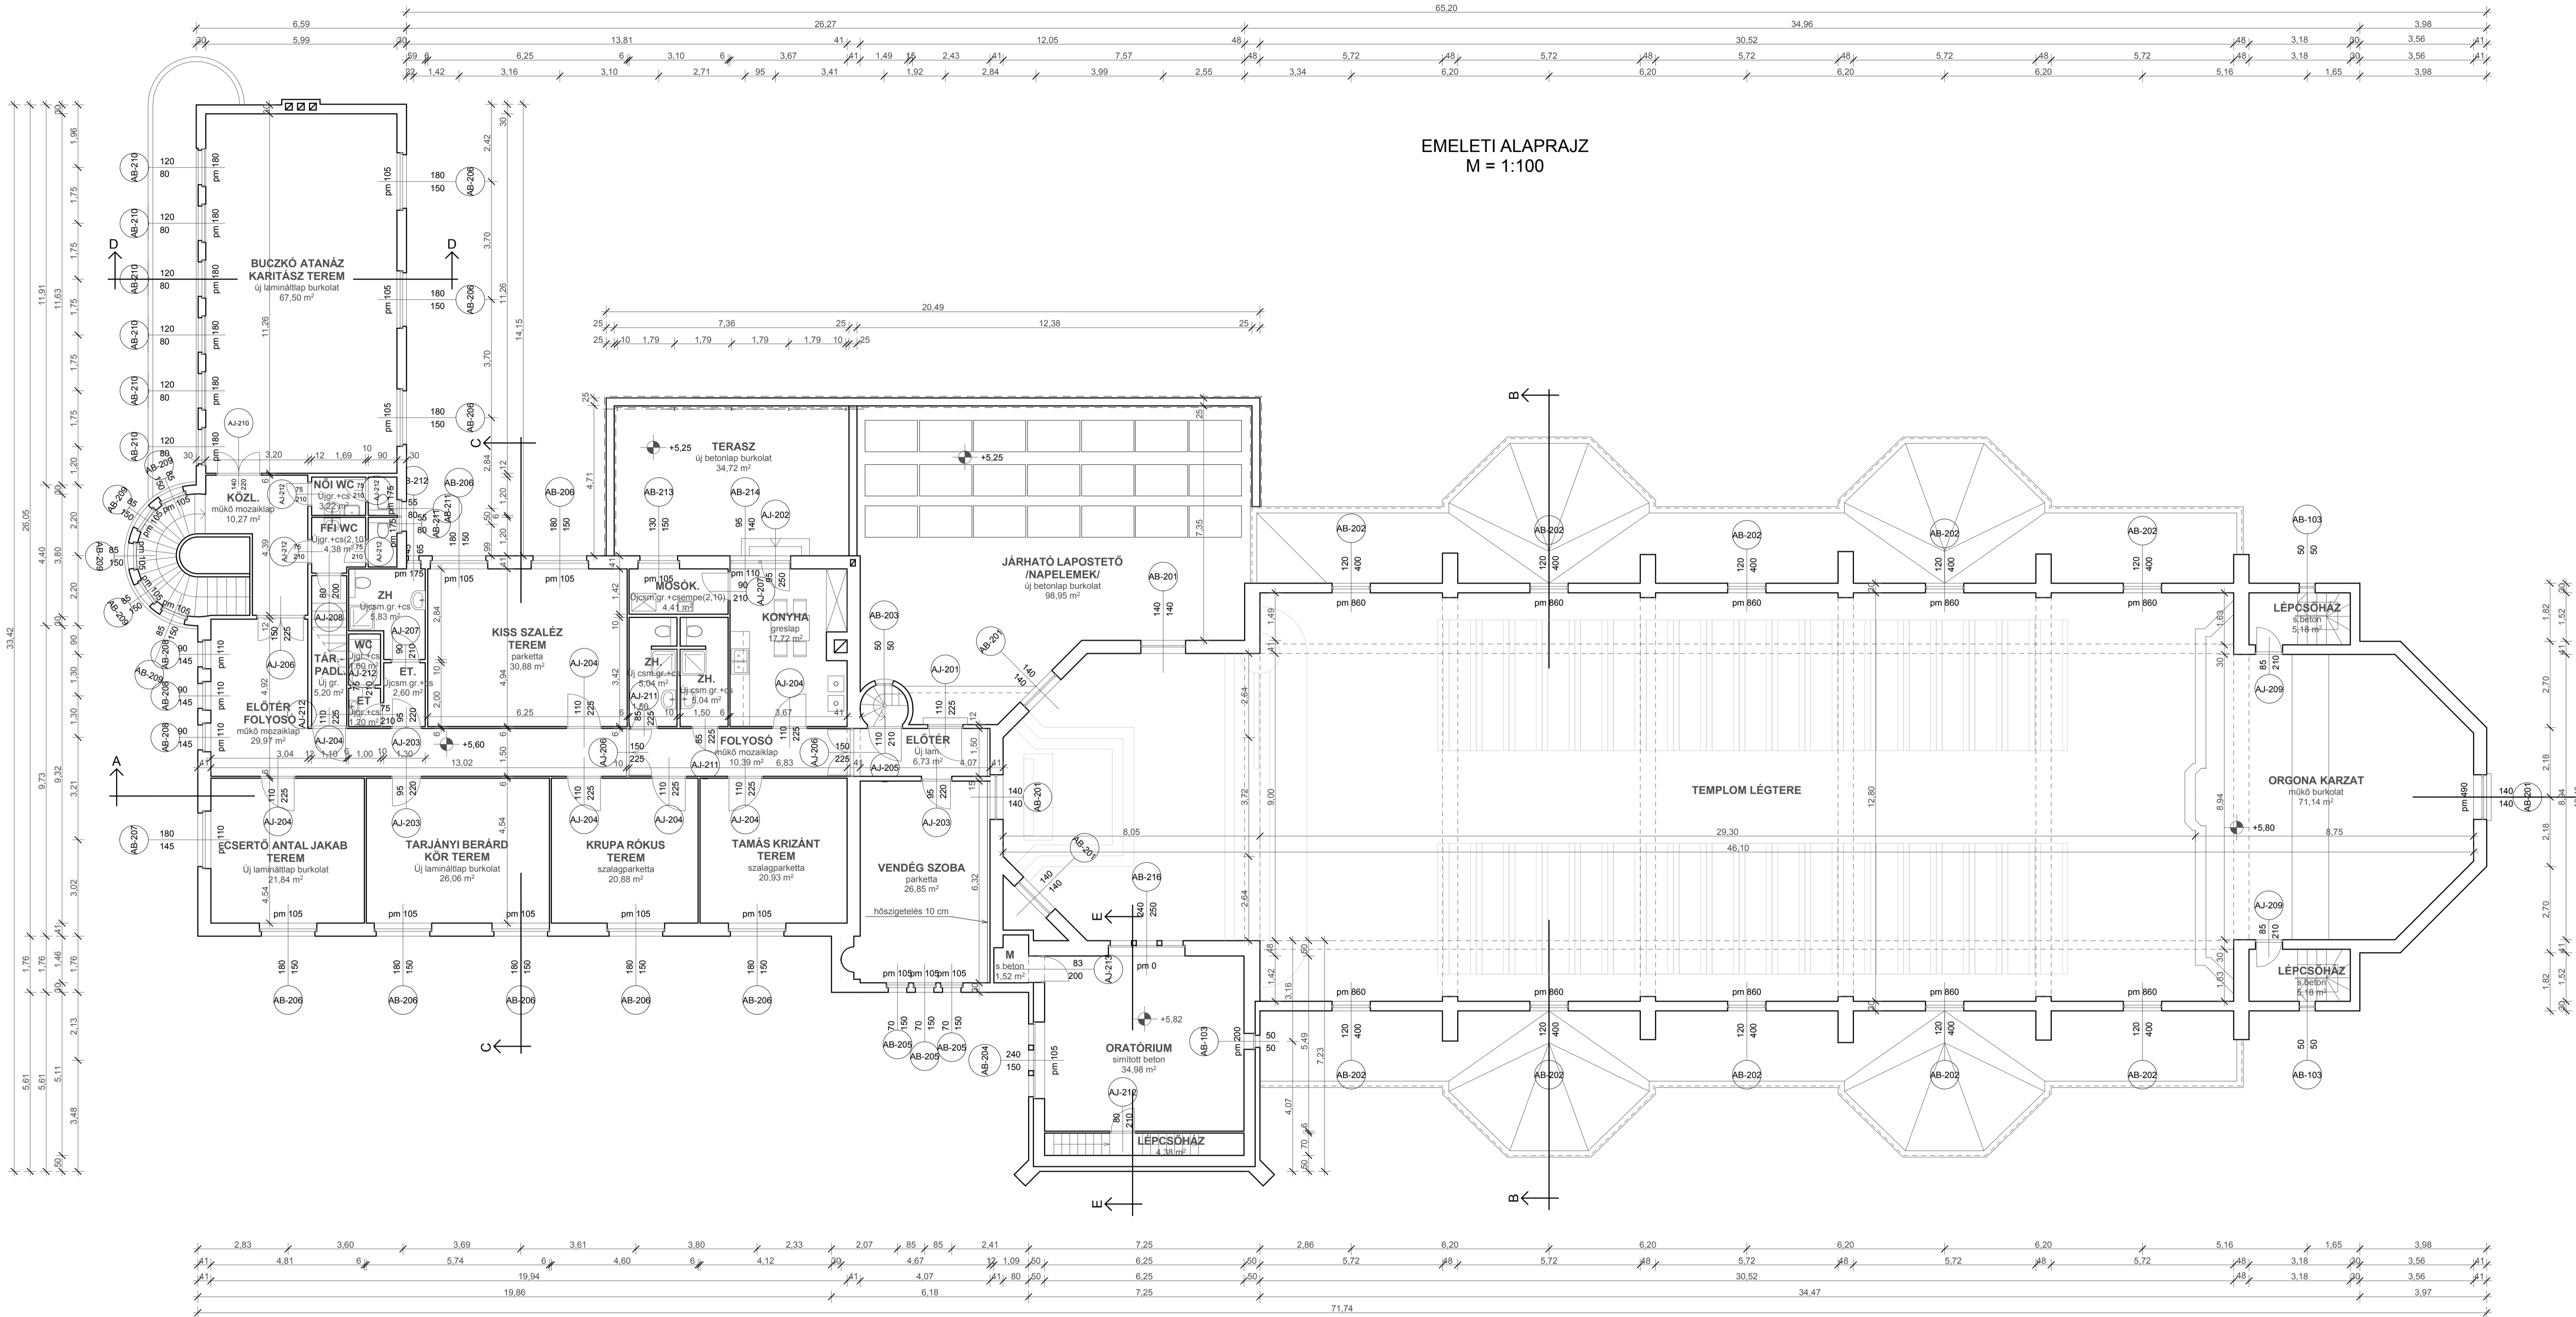

A méreteket a helyszínen ellenőrizni kell!

EMELETI ALAPRAJZ  
TERVEZETT ÁLLAPOT

	Tervező: TIMPANON ARCHITEKT Építőipari, Kereskedelmi és Szolgáltató Kft. 3154 Szuha, Kossuth út 42. timpanon@digikabel.hu	Építető: VÁCI EGYHÁZMEGYE 2600 Vác, Magazzi Kristóf tér 1. sz. Hrsz.: 3556 Építés helye: 3100 Salgotarján, Acélgyári út 1-3. sz. Hrsz.: 3556	Datum: 2017.06. Rajzszám: É-2
	Munka megnevezése: PLÉSZÁNA-TEMPLOM ÉS RENDHÁZ FELJÚJTÁSÁNAK ENGEDÉLYEZÉSI - BEJELENTÉSI TERVE Tervező: Bokáné Bakos Mária Tervező munkatárs: Kaplány Eszter	Telefon: 32/420-031; 20/910-5570;	Tervező munkatárs: Kaplány Eszter