


A - A METSZET
 TEMPLOM ÉS RENDHÁZ HOSSZMETSZETE
 M = 1:100

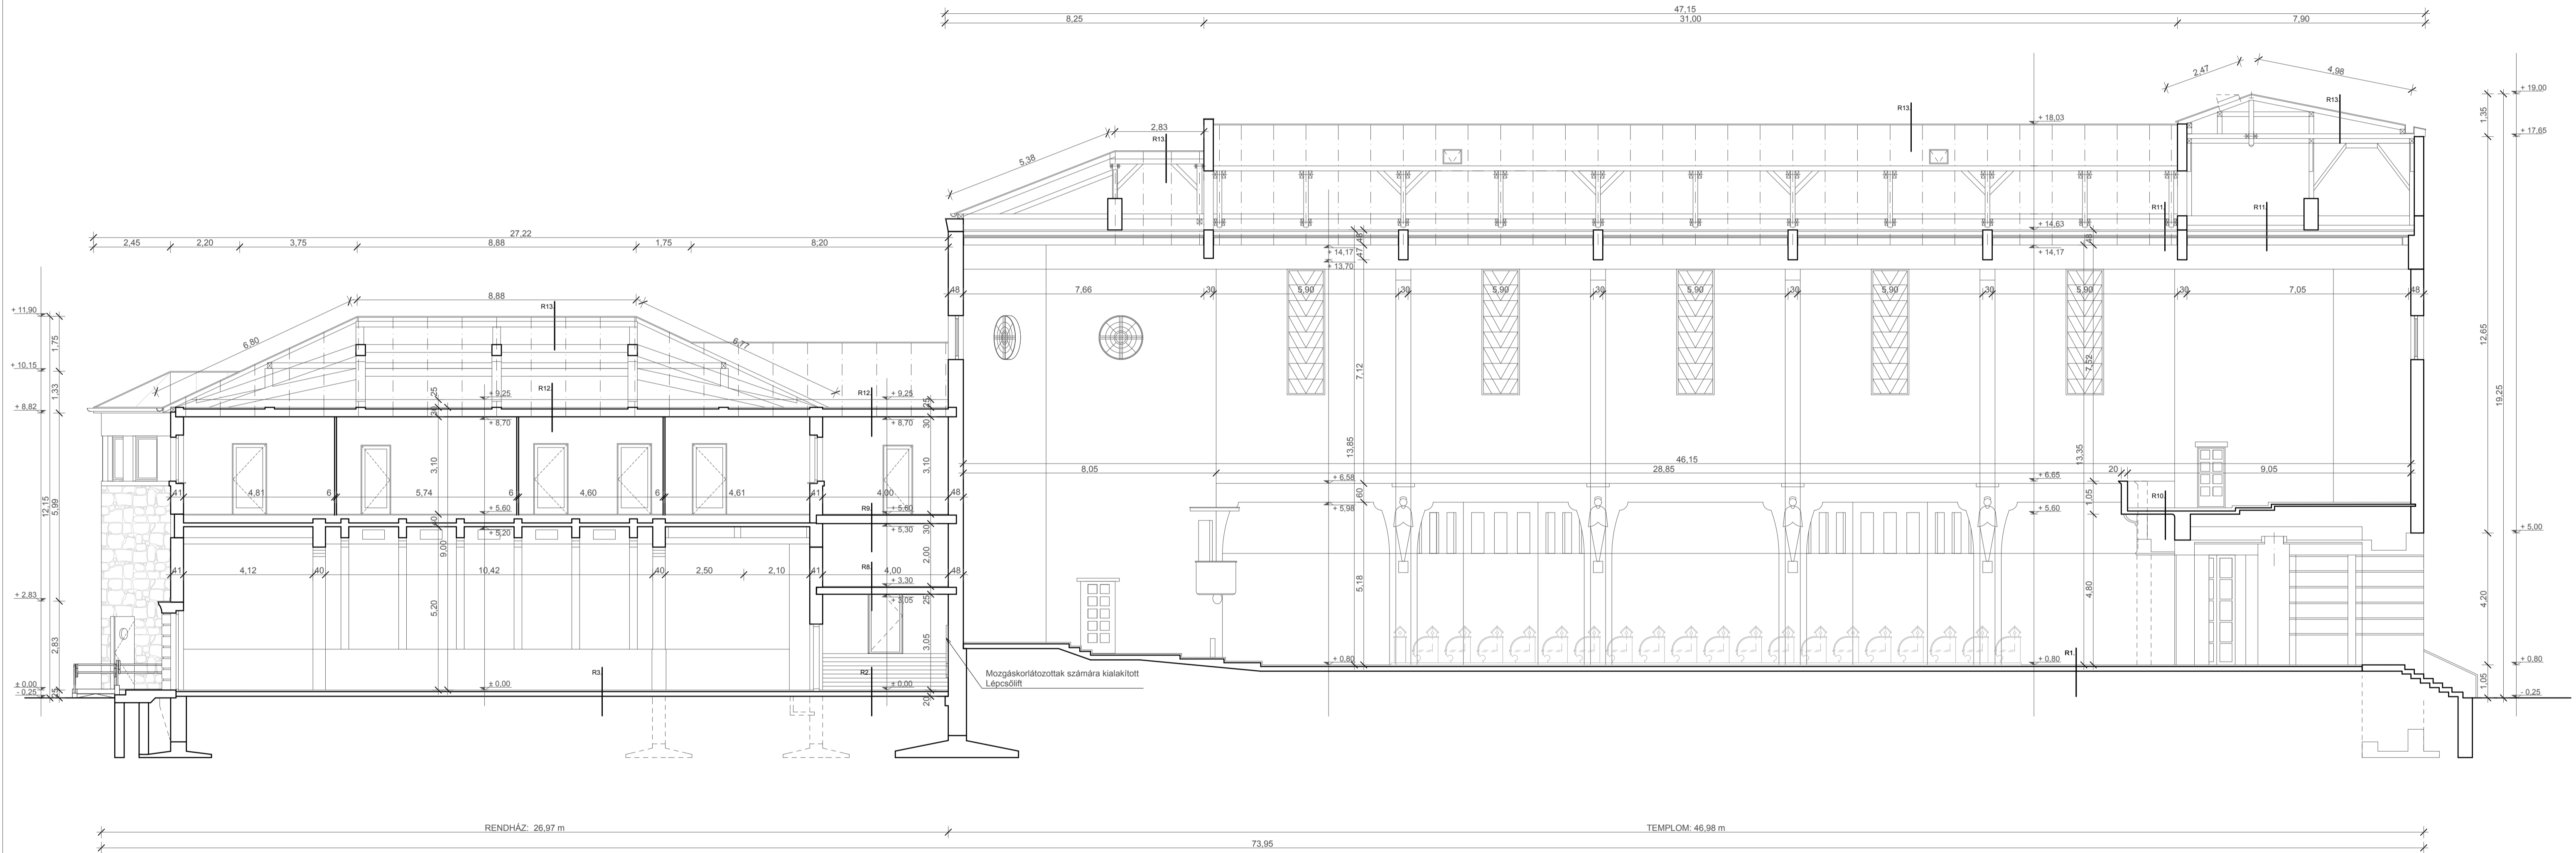

RÉTEGRENDEK:

R1	KÖBURKOLAT 3-4 cm ÁGYAZÓHABARCS 1-2 cm ALJZATBETON 15 cm TÖMÖRÍTETT KAVCSAGY TÖMÖRÍTETT FÖLDFELTÖLTÉS	R2	MŰKŐ MOZAKLAP 3-4 cm ÁGYAZÓHABARCS 1-2 cm ALJZATBETON 15 cm TÖMÖRÍTETT KAVCSAGY TÖMÖRÍTETT FÖLDFELTÖLTÉS	R3	SZŐNYEGPADLÓ 1 cm MŰKŐ MOZAKLAP 2-3 cm ÁGYAZÓHABARCS 1-2 cm ALJZATBETON 15 cm TÖMÖRÍTETT KAVCSAGY TÖMÖRÍTETT FÖLDFELTÖLTÉS	R4	RAGASZTOTT MÉSZKŐ BURK. ALJZATHEGYENLETES SIMÍTOTT BETON BITUMÉNES SZIGETELÉS ALJZATBETON TÖMÖRÍTETT KAVCSAGY TÖMÖRÍTETT FÖLDFELTÖLTÉS	R5	MŰKŐ MOZAKLAP 2-3 cm ÁGYAZÓHABARCS 1-2 cm ALJZATBETON SALAKFELTÖLTÉS TEGLABLOTTAZTOS FÖDÉM HŐSZIGETELÉS 10 cm VAKOLAT	R6	PARKETTA 2 cm RAGASZTÓ RÉTEG ALJZATBETON SALAKFELTÖLTÉS MONOLIT VB. LEMEZFÖDÉM LEGERES SZERELT ALMENNYZET	R7	MŰKŐ MOZAKLAP 2-3 cm ÁGYAZÓHABARCS 1-2 cm ALJZATBETON SALAKFELTÖLTÉS MONOLIT VB. LEMEZFÖDÉM VAKOLAT	R8	SIMÍTOTT BETON 5 cm MONOLIT VB. LEMEZFÖDÉM VAKOLAT	R9	PARKETTA 2 cm RAGASZTÓ RÉTEG SIMÍTOTT BETON MONOLIT VB. LEMEZFÖDÉM VAKOLAT	R10	MŰKŐ MOZAKLAP 2-3 cm ÁGYAZÓHABARCS 1-2 cm ALJZATBETON MONOLIT VB. LEMEZFÖDÉM VAKOLAT	R11	HÖMÖKTERÍTÉS 5 cm FAGERENDA 12 cm DESZKABURKOLAT 2 RTG 3 cm HERAKLIT HŐSZIGETELÉS 3 cm ACÉLGERENDA 24 cm	R12	HŐSZIGETELÉS 25 cm MONOLIT VB. LEMEZFÖDÉM 30 cm VAKOLAT	R13	VÖRÖSRÉZ LEMEZ TETŐFEDES 3 cm DESZKABURKOLAT 3 cm SZARUKAT
----	--	----	---	----	---	----	--	----	--	----	--	----	--	----	---	----	---	-----	--	-----	---	-----	---	-----	--

A - A METSZET
 TERVEZETT ÁLLAPOT

	Tervező: TIMPANO ARCHITEKT Építőipari, Kereskedelmi és Szolgáltató Kft. 3154 Szuha, Kossuth út 42. timpanon@digikabel.hu Telefon: 32420-031; 20/910-5570;	Építető: VÁCI EGYHÁZMEGYE 2600 Vác, Migazzi Kristóf tér 1. sz. Építés helye: 3100 Salgótarján, Acélgány út 1-3. sz. Hrsz.: 3556 Munka megnevezése: PL EBÁNYATEMPLOM ÉS RENDHÁZ FELÚJÍTÁSÁNAK ENGEDÉLYEZÉSE - BEJELENTÉSI TERVE Tervező: Bokáné Bakos Mária E 2-12-0080, T-T-12-0095 Tervező munkatárs: Kapitány Eszter	Dátum: 2017.06. Rajtszám: É-4 Lépték: M 1:100
	A méreteket a helyszínen ellenőrizni kell!		