


ÉSZAK - NYUGATI HOMLOKZAT
ACÉLGYÁRI ÚT FELŐLI HOMLOKZAT
M = 1:100

HOMLOKZATI ANYAGOK:

1. FELÚJÍTOTT VERPELÉTI TUFAKÓ LÁBAZAT
2. FELÚJÍTOTT RIOLITÚFA "TARI KŐ" FELMENŐ FALAK (FARAGOTT FELÜLETTEL)
3. FELÚJÍTOTT RIOLITÚFA "TARI KŐ" FELMENŐ FALAK (VÁGOTT, SIMA FELÜLETTEL)
4. NYERS MONOLIT VASBETON FELÜLET, FELÚJÍTOTT VAKOLATTAL
5. EREDETI KORCOLT RÉZLEMEZ TETŐFEDÉS, TELJES FELÜLETN ÁTVIZSGÁLVA, JAVÍTVA
6. MEGMARADÓ, MÁR CSERÉLT RÉZLEMEZ TETŐFEDÉS
7. RÉZLEMEZ ÉS HORGANYLEMEZ BÁDOGOS SZERKEZETEK (SÖTÉTSZÜRKE PVC LEFOLYÓCSÓ ELEMEKKEL KIEGÉSZÍTVE)
8. ACÉLSZERKEZETES SZÍNES ÜVEGEZÉSŰ ABLAKOK, JAVÍTÁSSAL ÉS ÚJ MŰZÁSSAL, FELÚJÍTOTT, ÚJRAMÁZOLT MADÁRHÁLOVAL
9. FASZERKEZETES, ACÉL ELEMEKKEL DÍSZÍTETT BEÁRATIAJTÓK
10. ÚJ, HŐSZIGETELT ÜVEGEZÉSŰ FAABLAKOK, SÖTETBARNA SZÍNEN
11. ÚJ, HŐSZIGETELT ÜVEGEZÉSŰ FAAJTÓK, SÖTETBARNA SZÍNEN
12. ÚJ, HŐSZIGETELT ÜVEGEZÉSŰ FAABLAKOKA PINCESZÍNEN, SÖTETBARNA SZÍNEN
13. VASBETON BORDÁS BEVILÁGÍTÓ ABLAK, JAVÍTOTT FELÜLETTEL, ÚJRAMÁZOLT ACÉLSZERKEZETES MADÁRHÁLOVAL
14. ÚJRAMÁZOLT ÉS ÚJ ACÉLSZERKEZETŰ KERESZT
15. ÚJ ACÉLSZERKEZETES ELŐTETŐK, HORGANYLEMEZ TETŐFEDESSSEL ÉS BÁDOGOS SZERKEZETEKKEL, SÖTÉTSZÜRKE MÁZOLÁSSAL
16. MEGMARADÓ KISMÉRETŰ TEGLÁBÓL FALAZOTT KEMÉNY, TELJES HOSSZON VAKOLT ÉS SZÍNEZETT FELÜLETTEL, ÚJ MONOLIT VASALT BETON KEMÉNYFEDKŐVEL
17. MEGMARADÓ, ÁTVIZSGÁLT ÉS ÚJRAMÁZOLT HOMLOKZATI ACÉLSZERKEZETEK
18. MEGMARADÓ, FELÚJÍTOTT, VASALT BETONBÓL, MŰKÖ BURKOLATTAL KÉSZÜLT ELŐLEPCSŐK
19. MEGMARADÓ, ÁTVIZSGÁLT ÉS JAVÍTOTT ACÉLSZERKEZETES TETŐKIBŐVÜ ABLAKOK
20. AKADÁLYMENTES RÁMPA ÉS KORLÁT

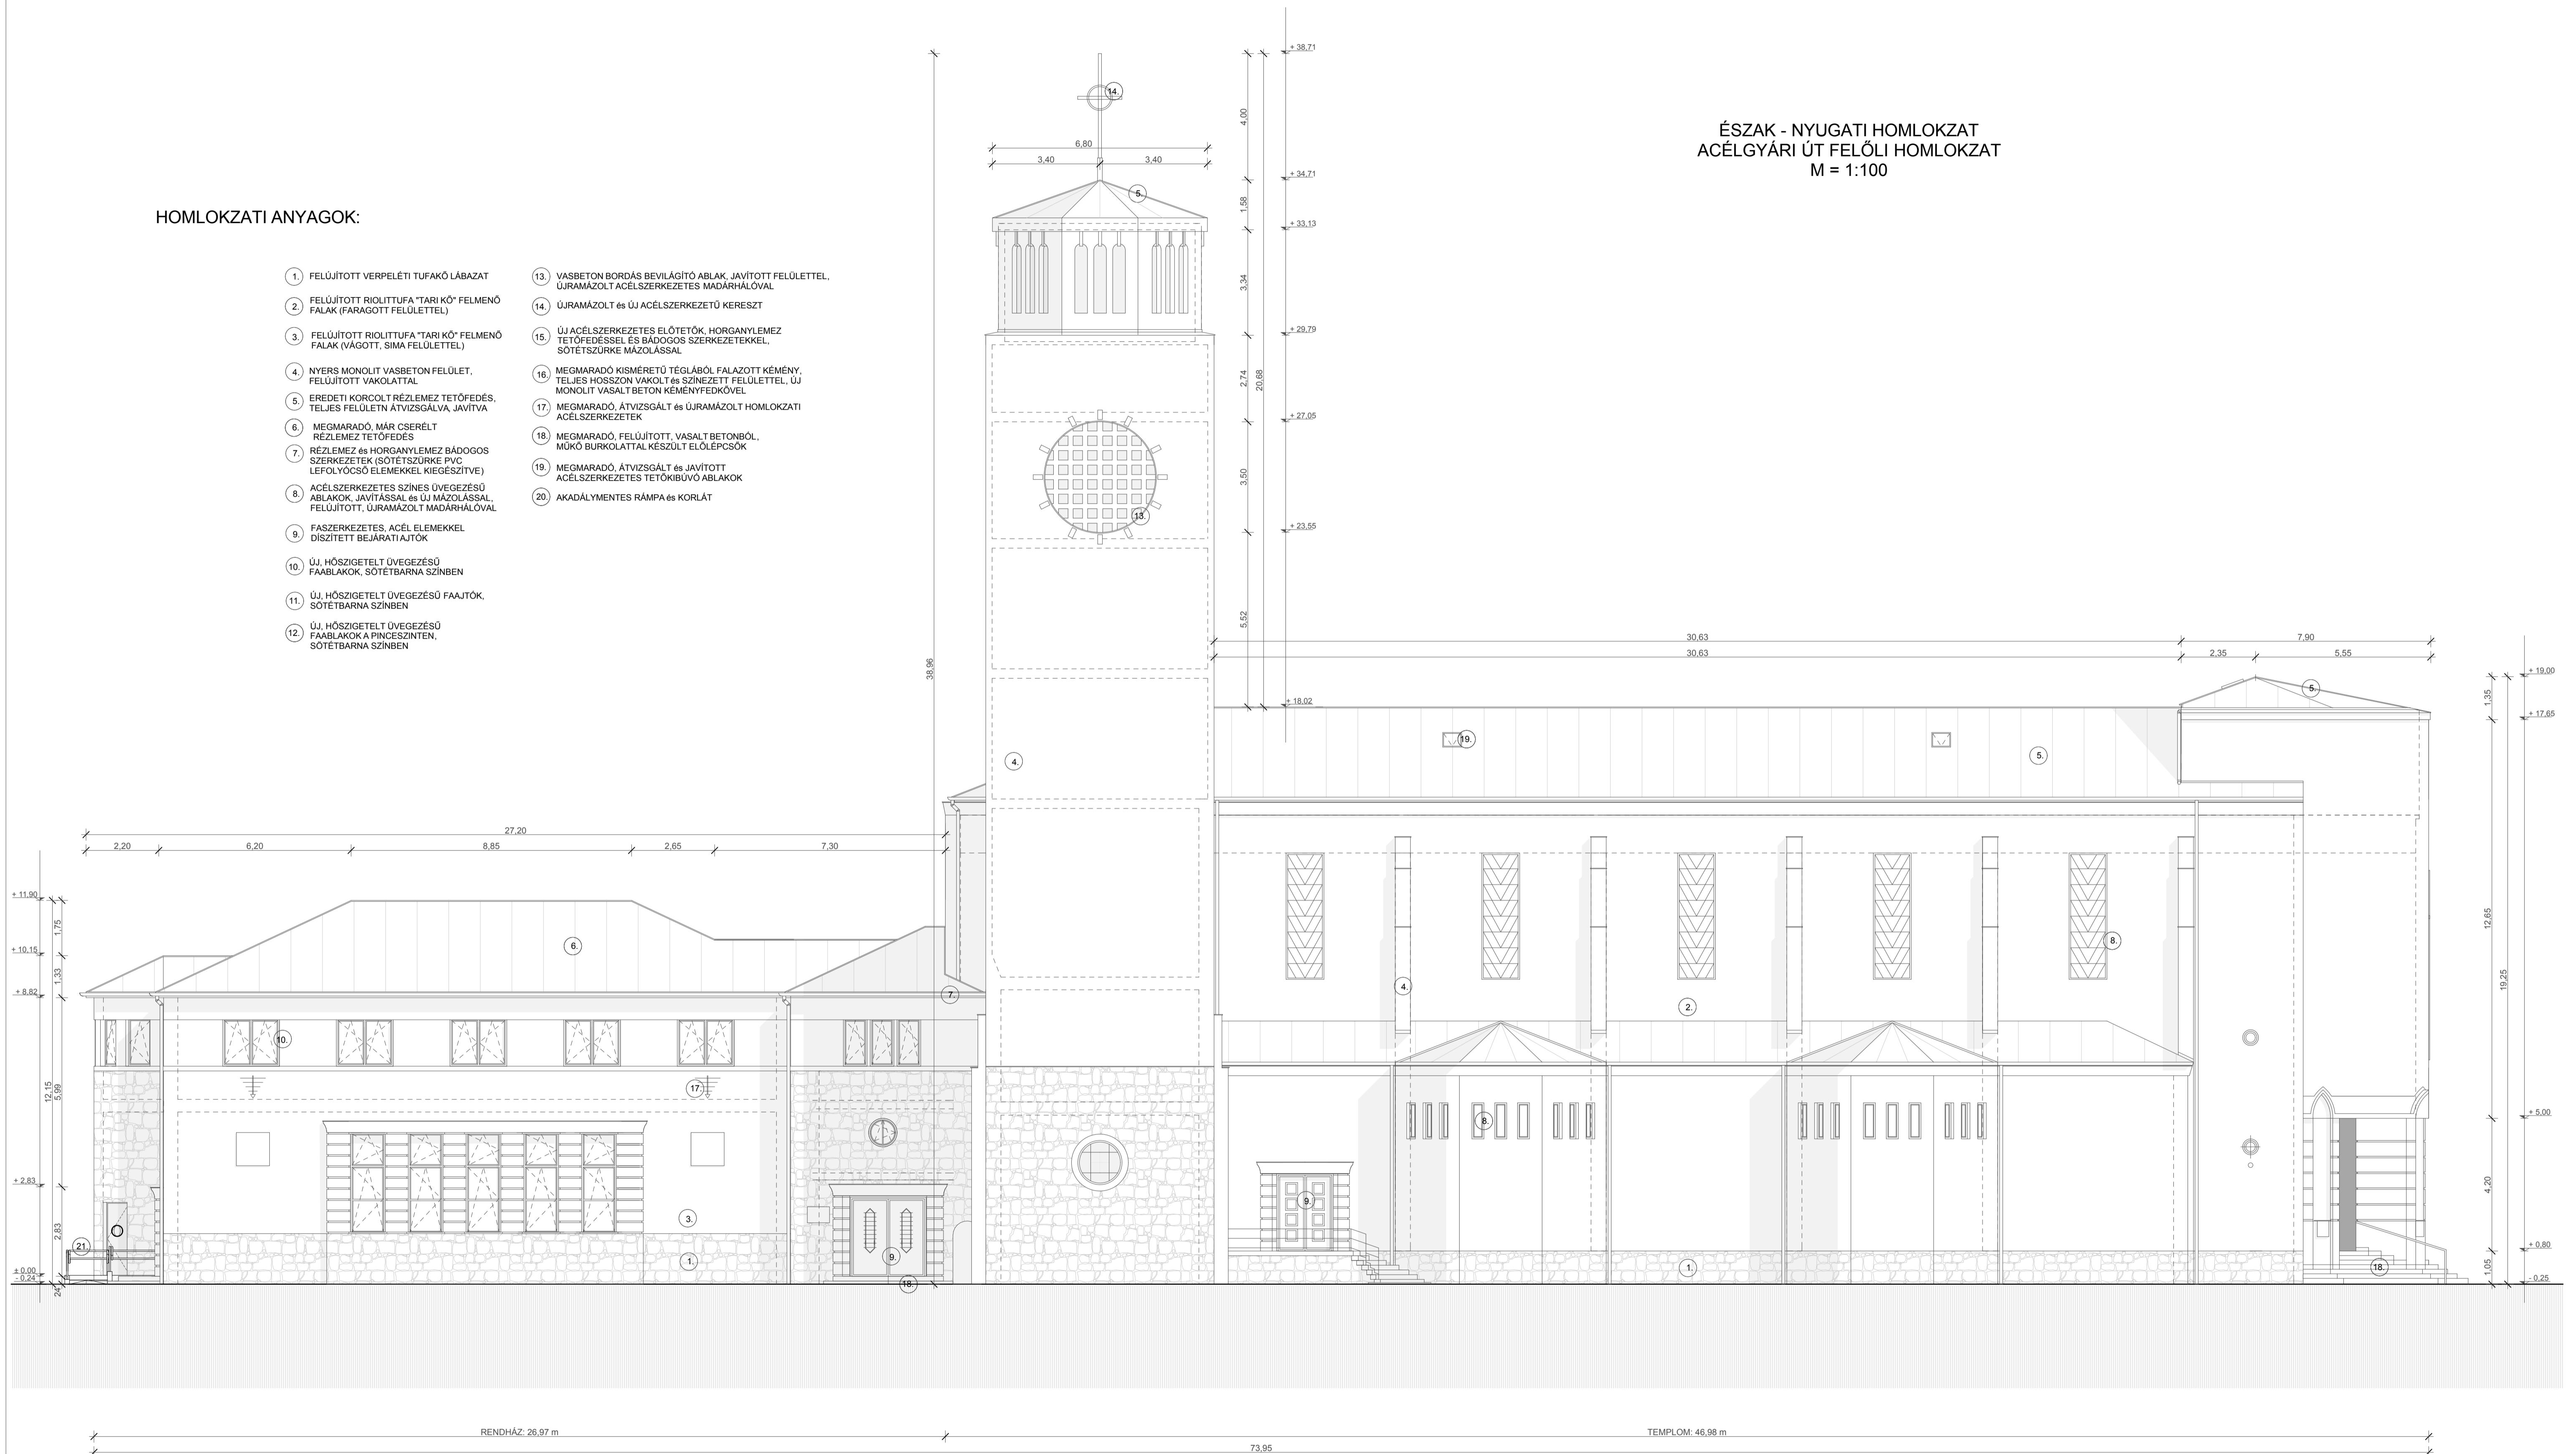

RENDAHÁZ: 26,97 m

73,95

TEMPLOM: 46,98 m

ÉSZAK-NYUGATI HOMLOKZAT
TERVEZETT ÁLLAPOT

	Tervező: TIMPANON ARCHITEKT Építőipari, Kereskedelmi és Szolgáltató Kft. 3154 Szuha, Kossuth út 42. timpanon@digikabel.hu	Építész: VÁCI EGYHÁZMEGYE 2600 Vác, Mészáros Kristóf tér 1. sz. Építés helye: 3100 Salgótarján, Acélgyári út 1-3. sz. Hrsz.: 3556	Dátum: 2017.06.
	Telefon: 32420-031; 20/910-5570;	Munka megnevezése: PL.ÉSÁNIA-TEMPLOM ÉS RENDAHÁZ FELÚJÍTÁSÁNAK ENGEDÉLYEZÉSI - BEJELENTÉSI TERVE	Tervező munkatárs: Kapitány Eszter

A méreteket a helyszínen ellenőrizni kell!