


PINCESZINT és VÍZELVEZETÉS TERVE
TERVEZETT ÁLLAPOT
M = 1 : 50

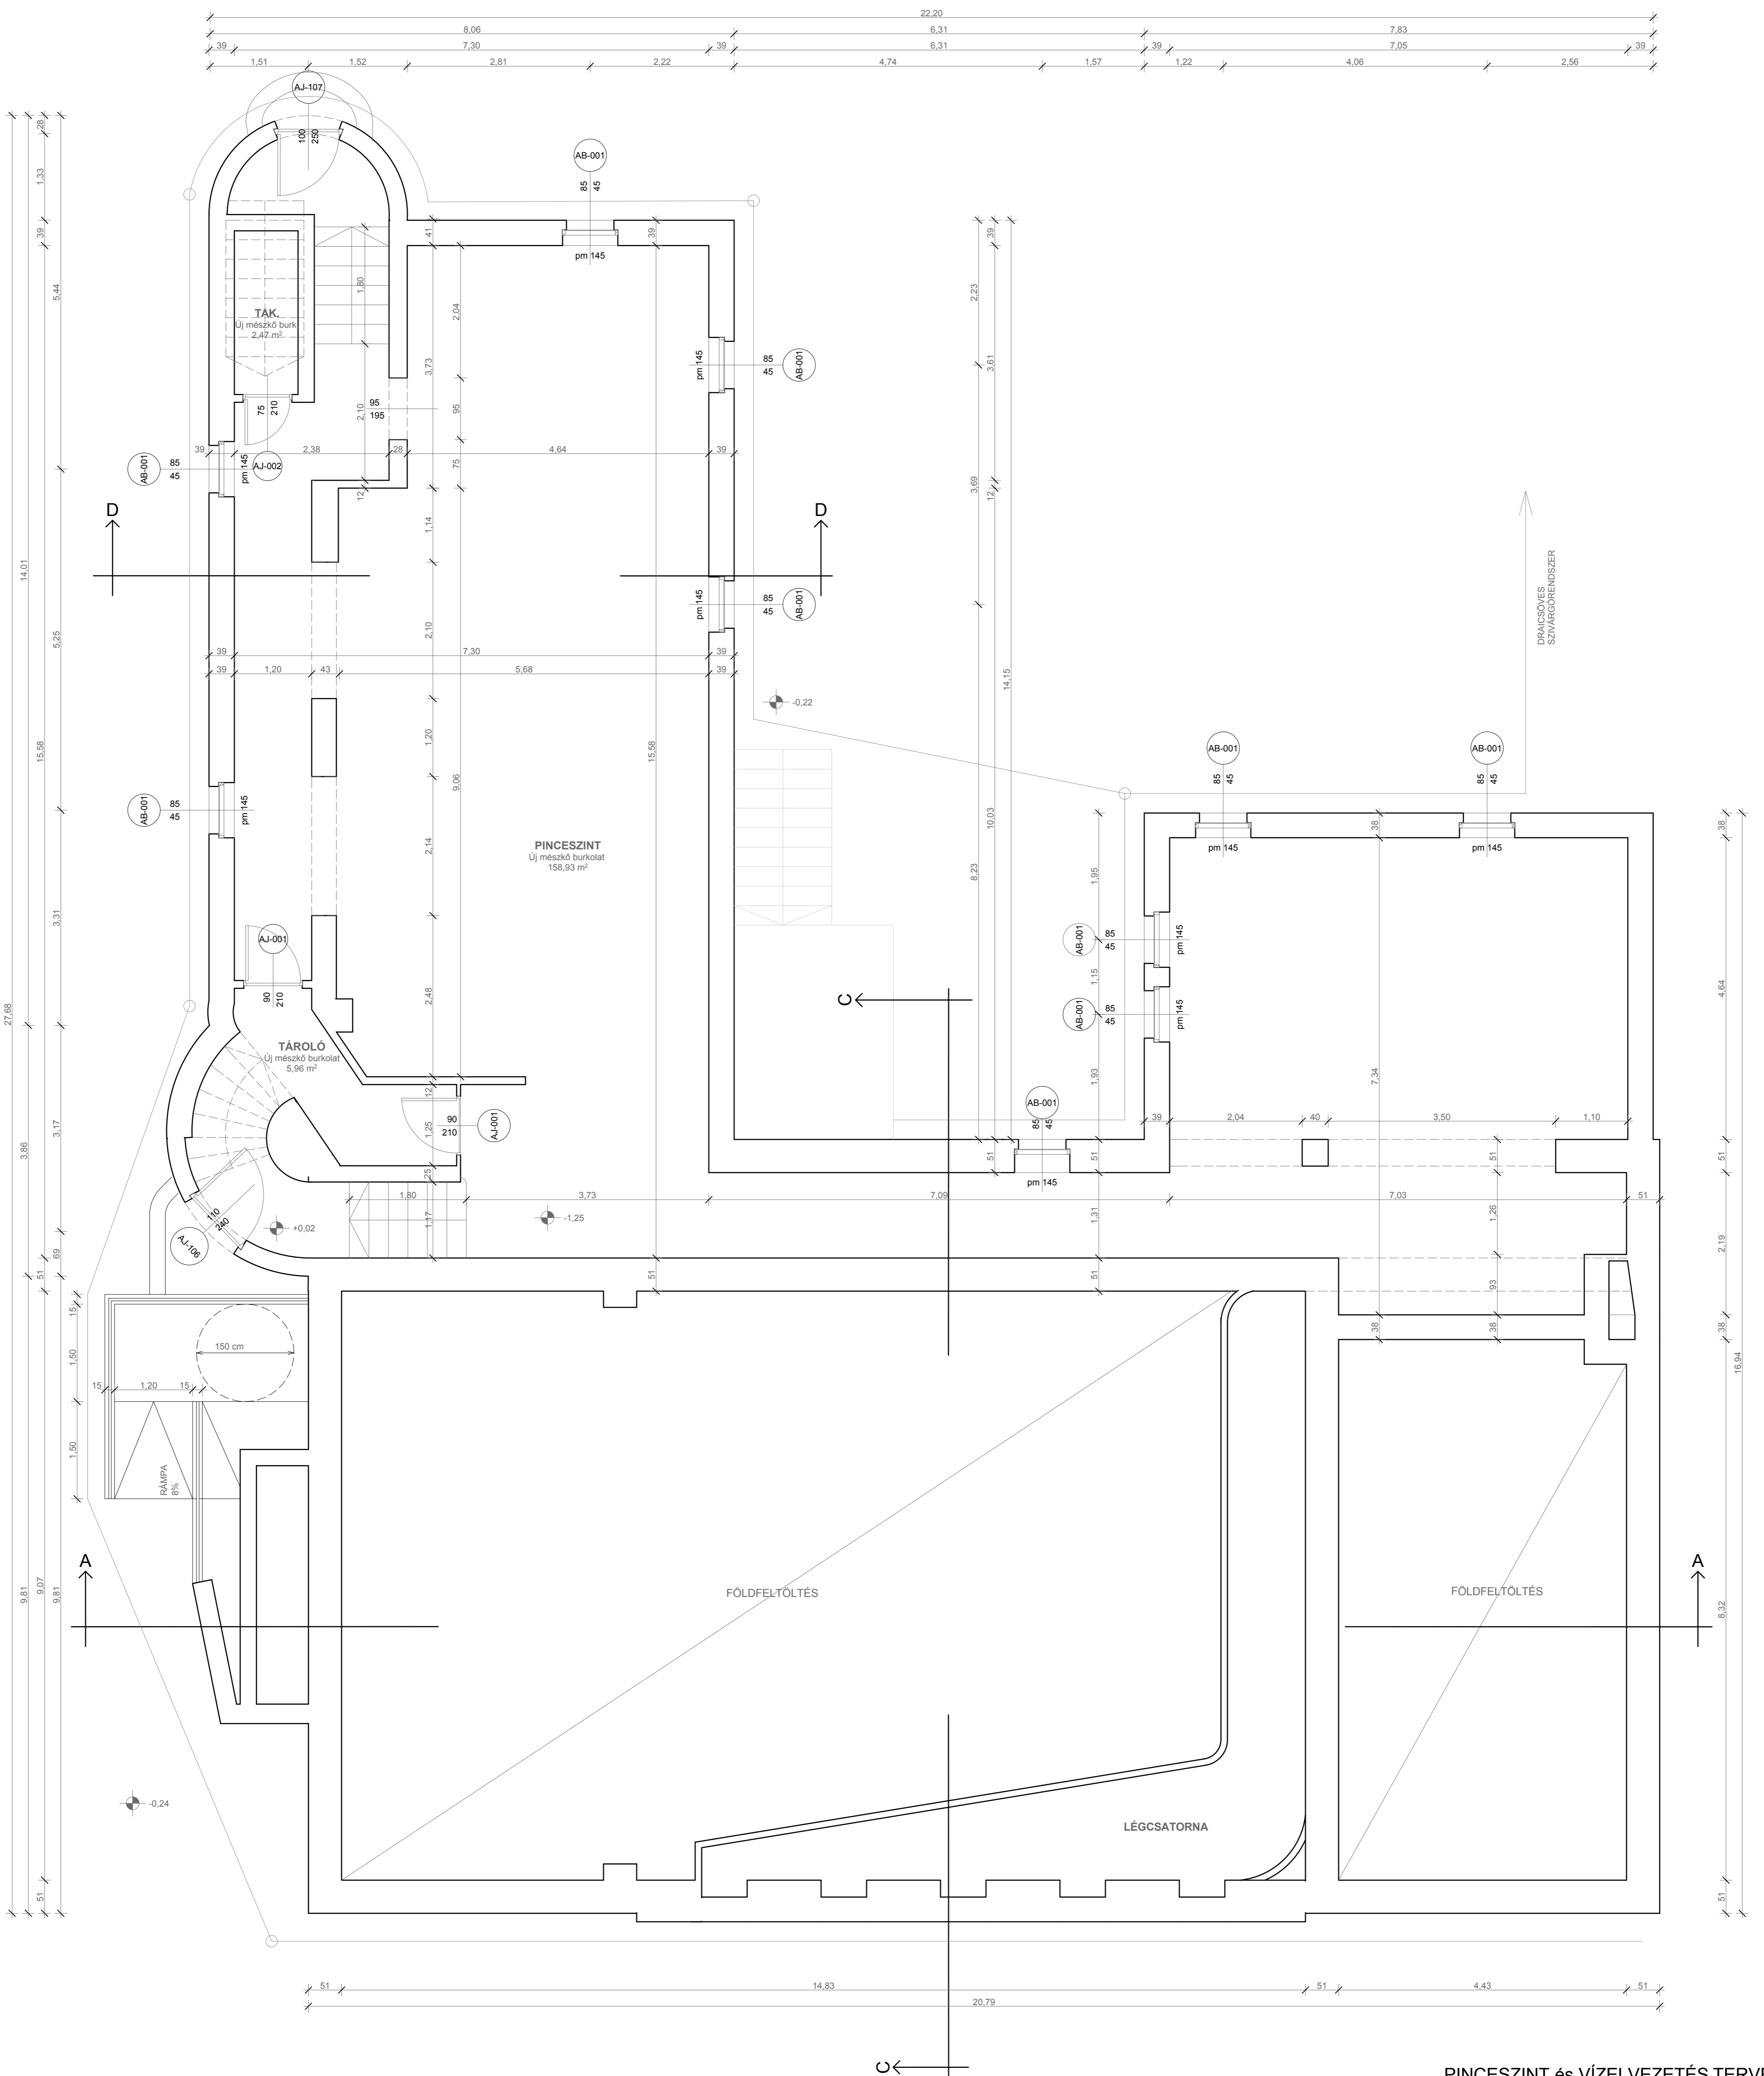

PINCESZINT és VÍZELVEZETÉS TERVE
TERVEZETT ÁLLAPOT M = 1 : 50

	Tervező: TIMPANON ARCHITEKT Építőipari, Kereskedelmi és Szolgáltató Kft. 3154 Szuhá, Kossuth út 42. timpanon@digikabel.hu	Építető: VÁCI EGYHÁZMEGYE 2600 Vác, Migazzi Kristóf tér 1. sz. Építés helye: 3100 Salgótarján, Acélgári út 1-3. sz. Hrsz.: 3556	Dátum: 2017.09. Rajpszám: É-11 Lépték: M 1:50
	Munka megnevezése: PLÉBÁNIA TEMPLOM és RENDBAZ FELÚJÍTÁSÁNAK KIVITELI TERVE Tervező: Bokáné Bakos Mária E 2-12-0080, T-T-12-0095 Tervező munkatárs: Kapitány Eszter		

A méreteket a helyszínen ellenőrizni kell!