


FÉLEMELETI SZINT  
TERVEZETT ÁLLAPOT  
M = 1 : 50

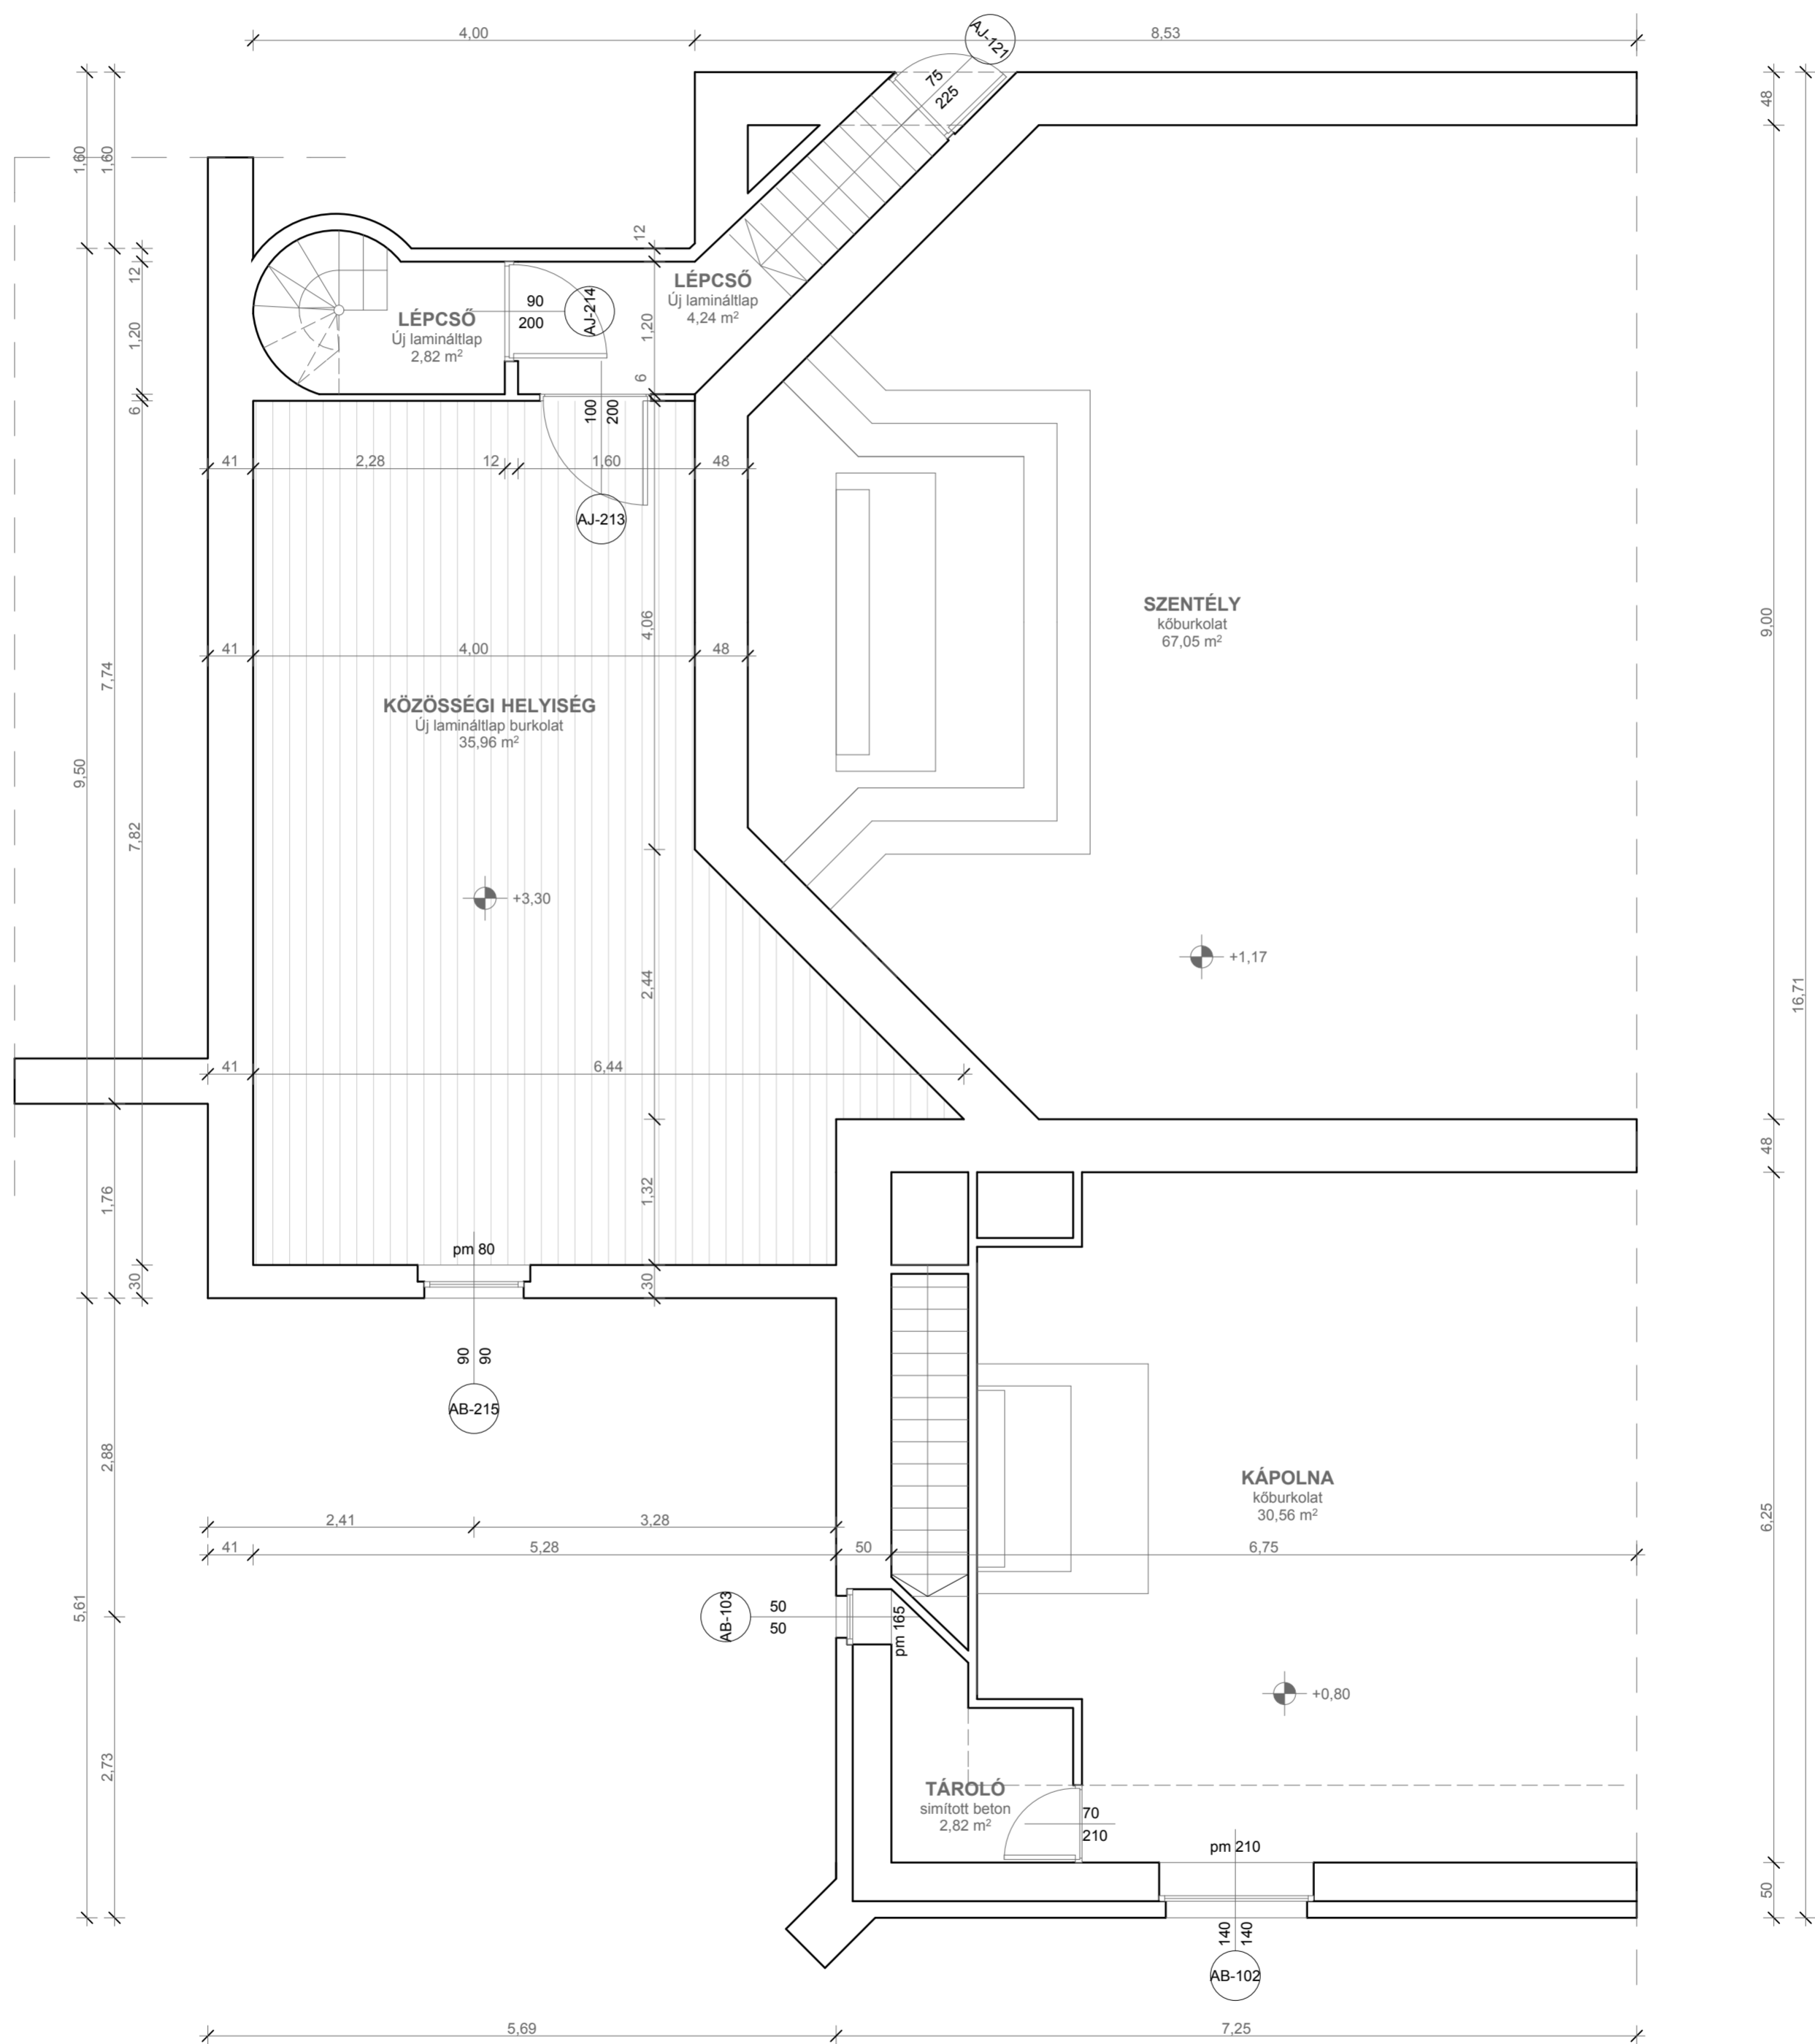

FÉLEMELETI SZINT  
TERVEZETT ÁLLAPOT M = 1 : 50

A méreteket a helyszínen ellenőrizni kell!



Tervező:  
TIMPANON ARCHITEKT  
Építőipari, Kereskedelmi  
és Szolgáltató Kft.  
3154 Szuha, Kossuth út 42.  
timpanon@digikabel.hu  
Telefon: 32/420-031;  
20/910-5570;

Építető: VÁCI EGYHÁZMEGYE  
2600 Vác, Migazzi Kristóf tér 1. sz.  
Építés helye: 3100 Salgótarján, Acélgyári út 1-3. sz.  
Hrsz.: 3556  
Munka megnevezése: PLÉBÁNIA TEMPLOM ÉS RENDHÁZ  
FELÚJÍTÁSÁNAK KIVITELI TERVE  
Tervező: Bókáné Bakos Mária  
É 2-12-0080, T-T-12-0095  
Tervező munkatárs:  
Kapitány Eszter

Dátum:  
2017.06.  
Rajzszám:  
É-12  
Lépték:  
M 1:50