
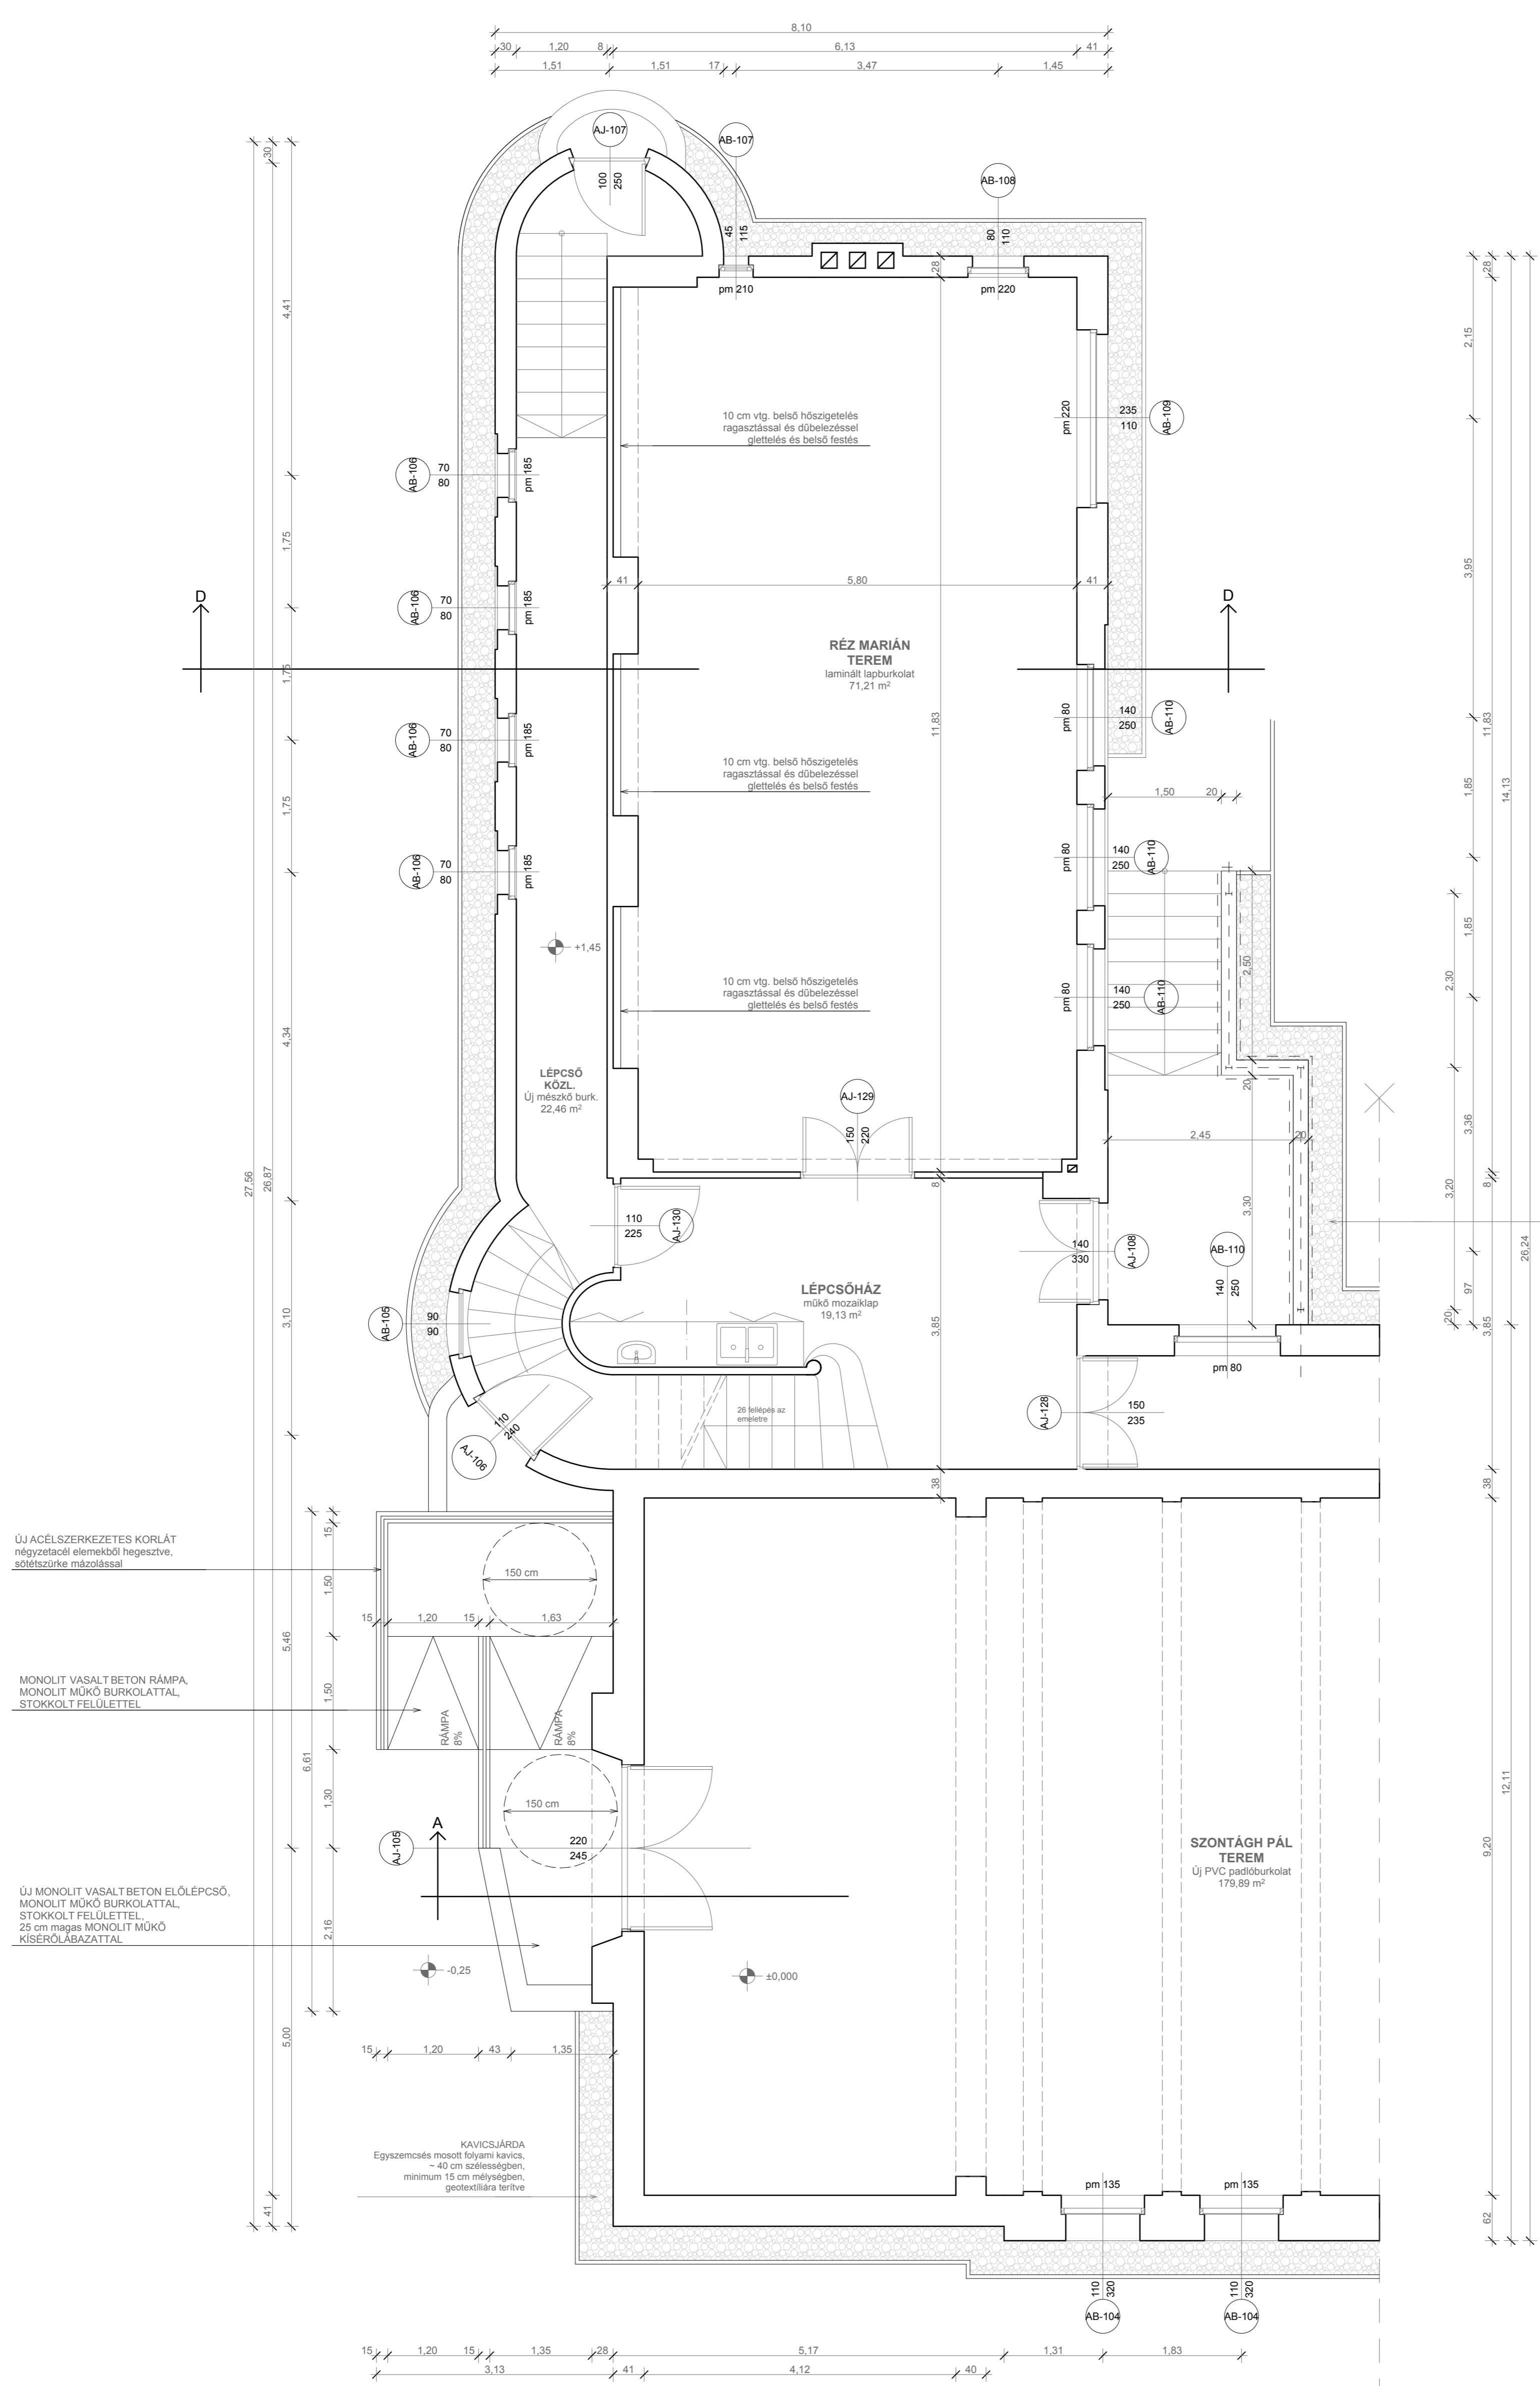


FÖLDSZINTI ALAPRAJZ /RÉSZLET/
TERVEZETT ÁLLAPOT M = 1 : 50

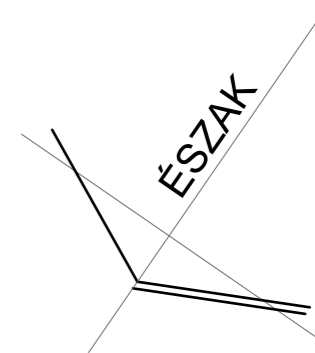


KAVICSJÁRDA
Egyszemcsés mosott folyami kavics,
- 40 cm szélességben,
minimum 15 cm mélységben,
geotextilra lerelve

ÚJ ACÉLSZERKEZETES KORLÁT
négyzetacél elemekből hegesztve,
sötétszürke mázolóssal

MONOLIT VASALT BETON RÁMPA,
MONOLIT MŰKÖ BURKOLATTAL,
STOKKOLT FELÜLETTTEL

ÚJ MONOLIT VASALT BETON ELŐLÉPCSŐ,
MONOLIT MŰKÖ BURKOLATTAL,
STOKKOLT FELÜLETTTEL,
25 cm magas MONOLIT MŰKÖ
KISERŐLÁBAZATTAL

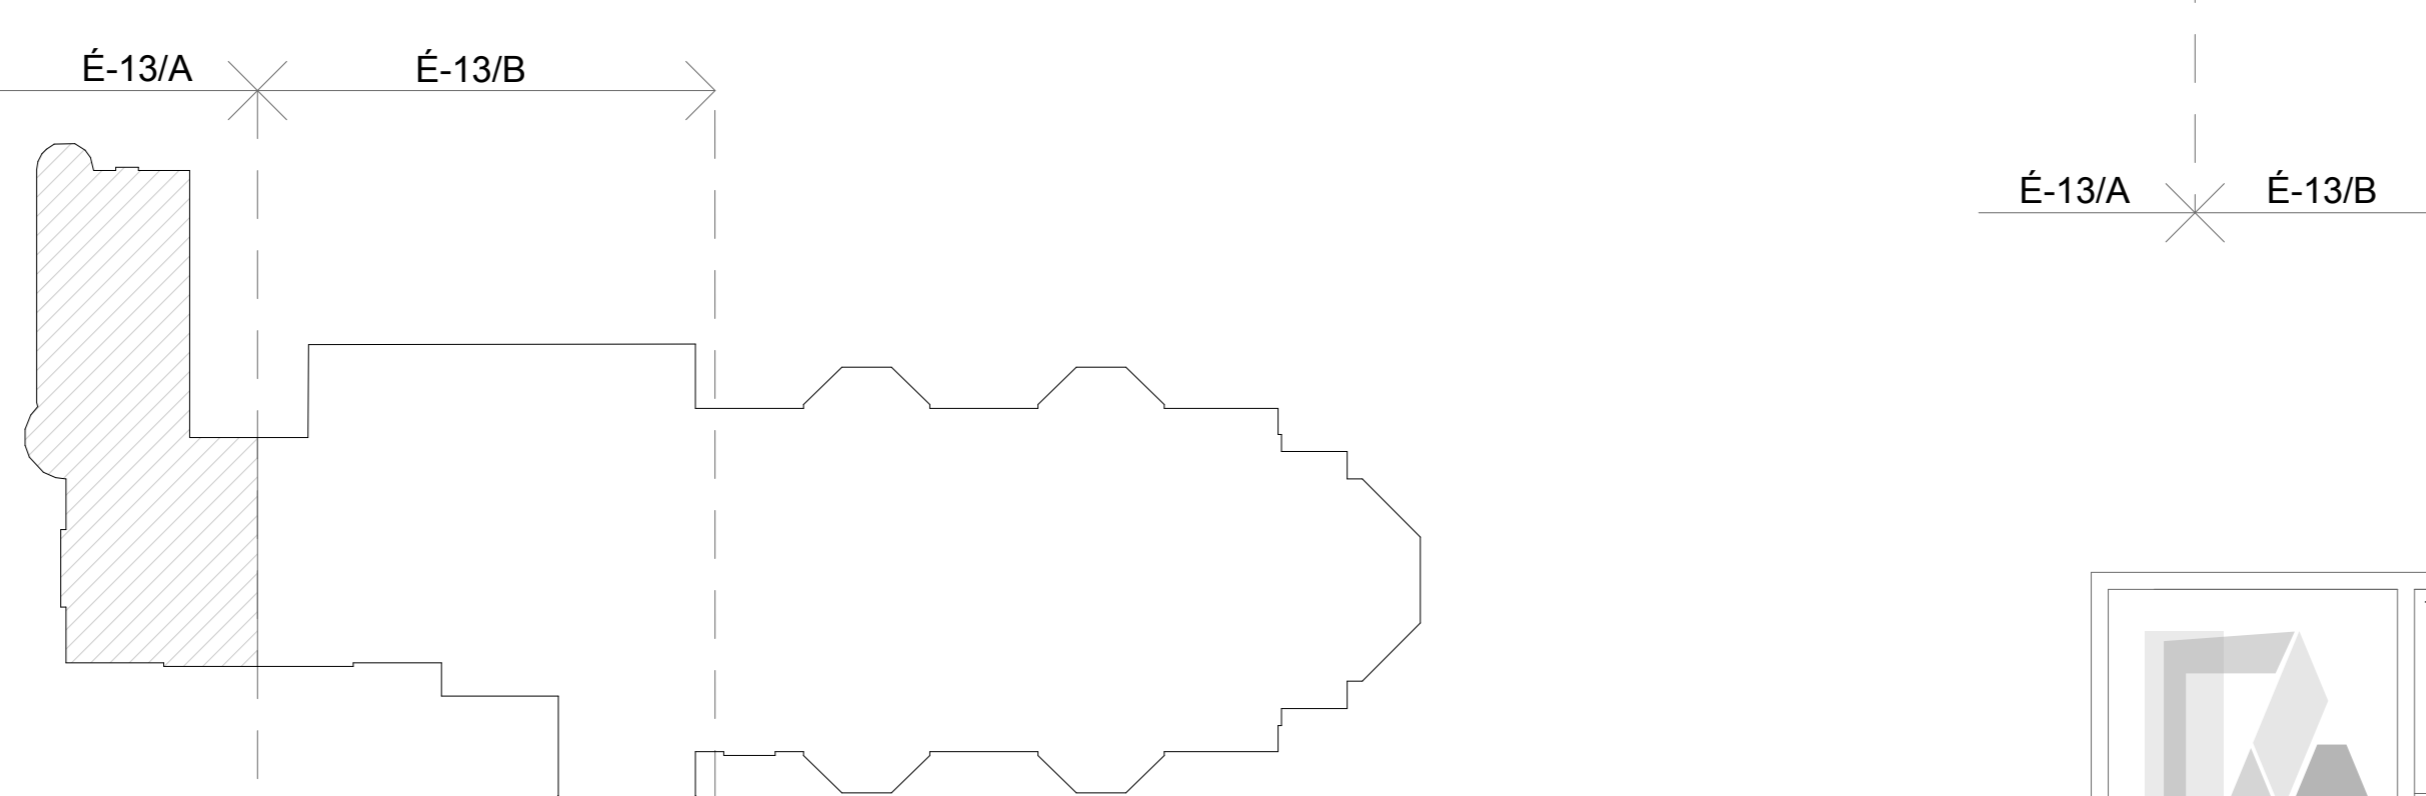

ALAPRAJZI VÁZLAT

A méreteket a helyszínen ellenőrizni kell!

FÖLDSZINTI ALAPRAJZ /RÉSZLET/
TERVEZETT ÁLLAPOT M = 1 : 50

	Tervező: TIMPANON ARCHITEKT Építőipari, Kereskedelmi és Szolgáltató Kft. 3154 Szuha, Kossuth út 42. timpanon@digikabel.hu	Építető: VÁCI EGYHÁZMEGYE 2600 Vác, Mígazsi Kristóf tér 1. sz. Építés helye: 3100 Sajógárdán, Acélgányi út 1-3. sz. Hrsz: 3556	Dátum: 2017.09. Rajzszám: É-13/A Lépték: M 1:50
	Munka megnevezése: PLEBANIATEMPLOM és RENDEZÉSI FELÜLTÁSNÁK KIVITELI TERVE	Tervező: Bókáné Bakos Mária É 2-12-0080, T-T-12-0095	Tervező munkalás: Kapitány Eszter