



FÖLDSZINTI ALAPRAJZ /RÉSZLET/  
TERVEZETT ÁLLAPOT M = 1 : 50

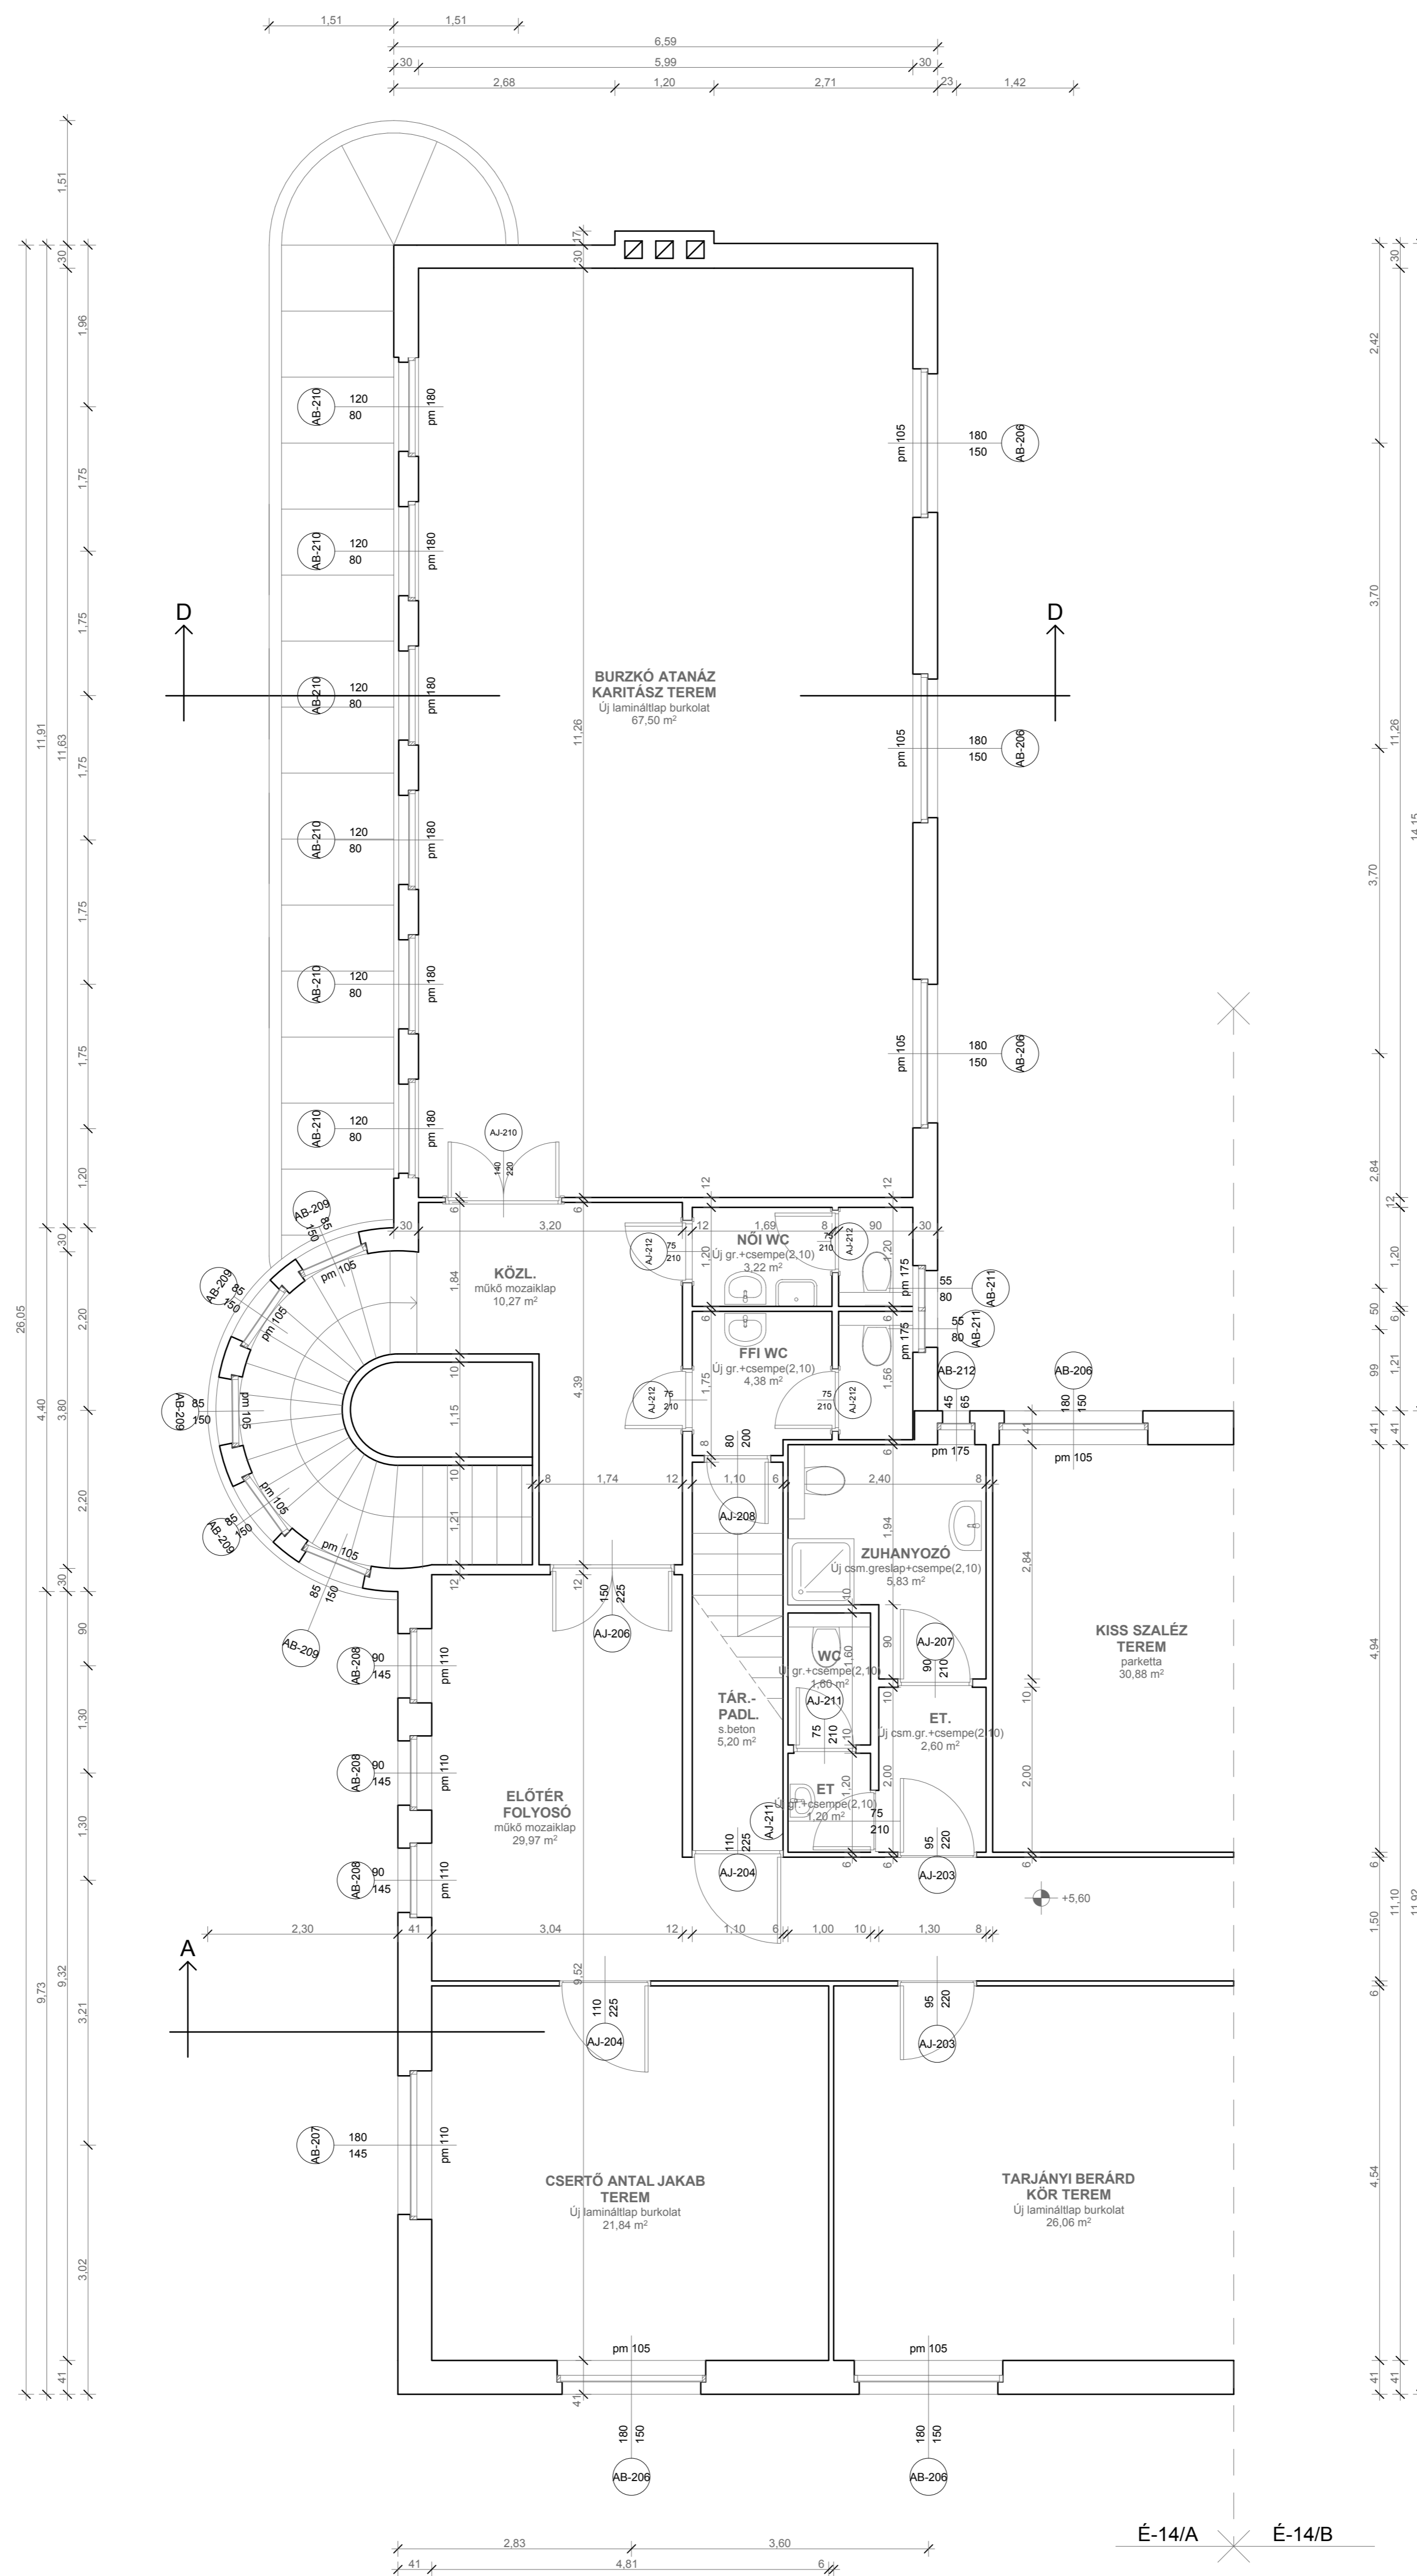


ALAPRAJZI VÁZLAT

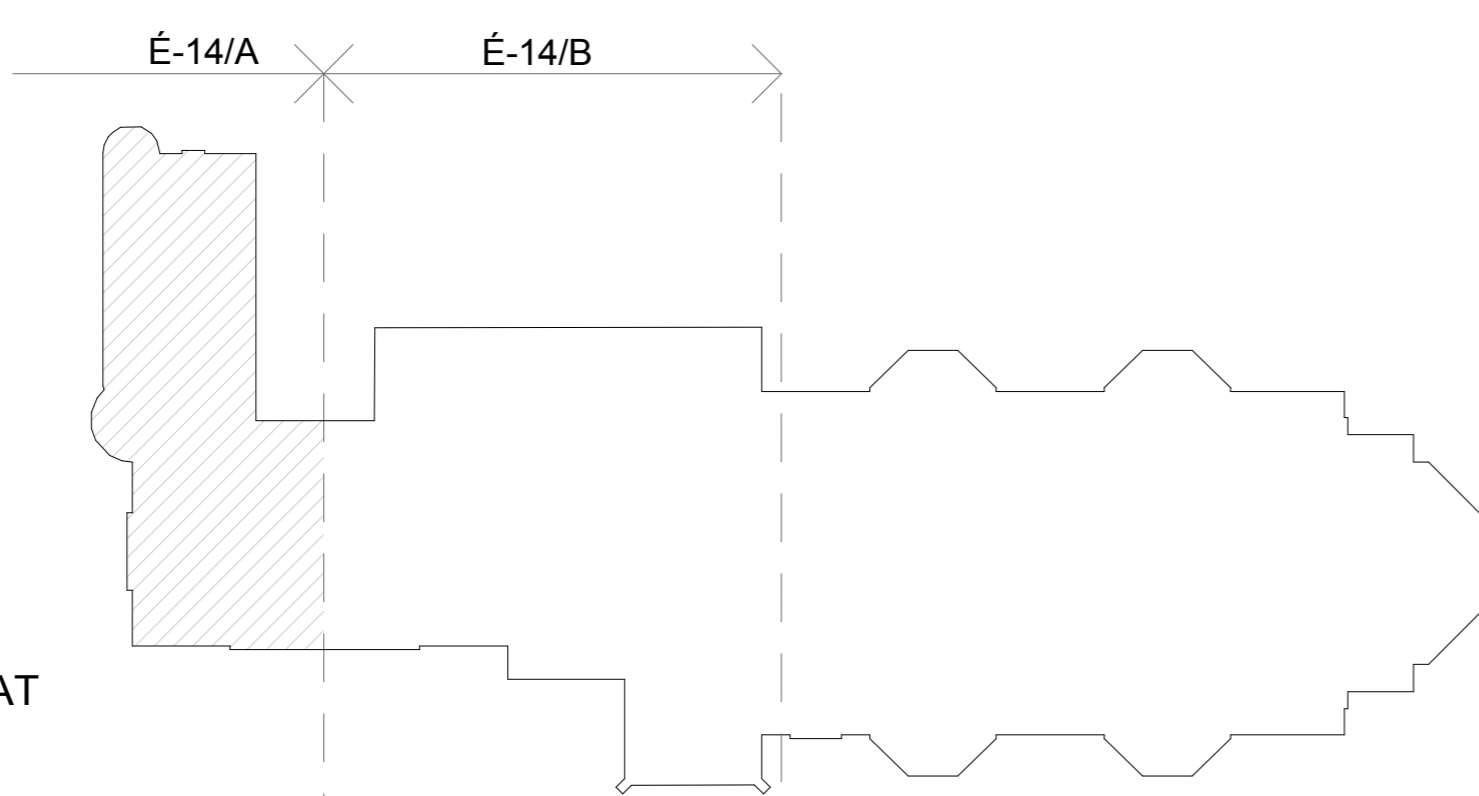

A méreteket a helyszínen ellenőrizni kell!

EMELETI ALAPRAJZ /RÉSZLET/  
TERVEZETT ÁLLAPOT M = 1 : 50

	Tervező: TIMPANON ARCHITEKT Építőipari, Kereskedelmi és Szolgáltató Kft. 3154 Szuha, Kossuth út 42. timpanon@digikabel.hu	Építető: VÁCI EGYHÁZMEGYE 2800 Vác, Migazzi Kristóf tér 1. sz.	Dátum: 2017.09.
	Telefon: 32/420-031; 20/910-5570;	Munka megnevezése: PLEŠÁNIA TEMPLOM ÉS RENDHÁZ FELÚJÍTÁSÁNAK KIVITELI TERVE	Rajzszám: É-14/A