



FÖLDSZINTI ALAPRAJZ  
M = 1:100

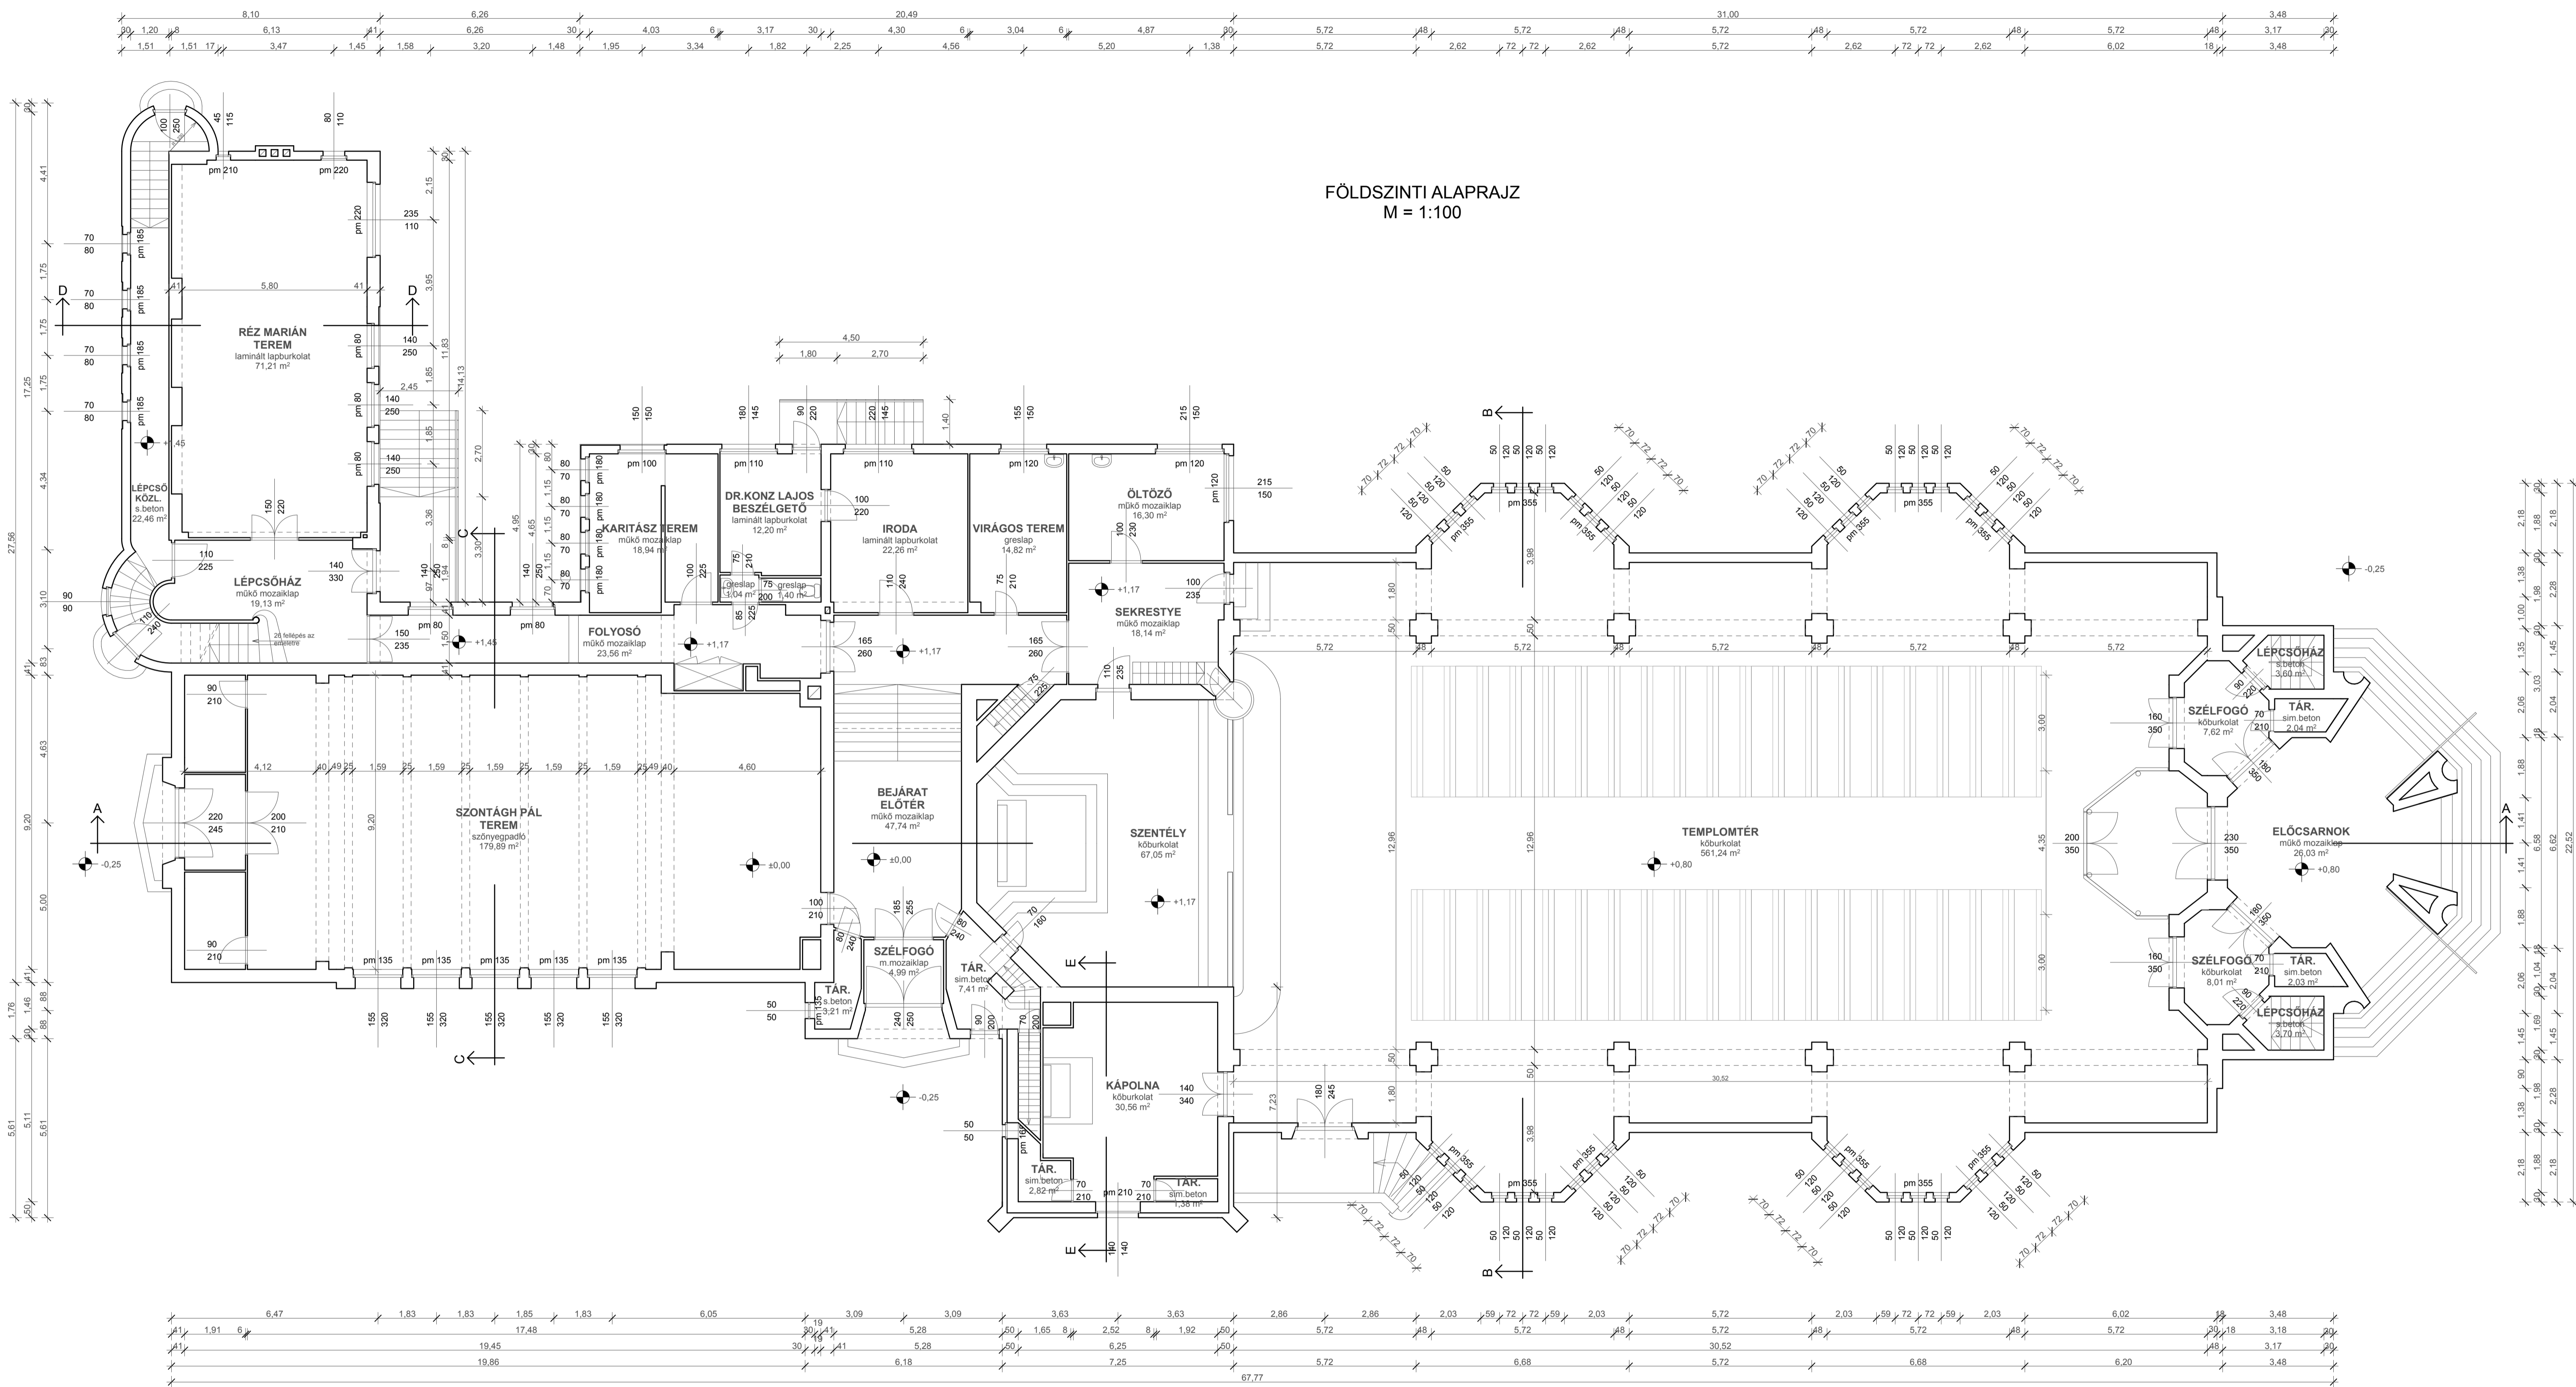

JELENELGI ÁLLAPOT

	Tervező: TIMPANON ARCHITEKT Építőipari, Kereskedelmi és Szolgáltató Kft. 3154 Szuhá, Kossuth út 42. timpanon@digikabel.hu Telefon: 32420-031; 20/910-5570;	Építető: VÁCI EGYHÁZMEGYE 2600 Vác, Migazzi Kristóf tér 1. sz. Építés helye: 3100 Salgótarján, Acélgányúrtól 1-3. sz. Hrsz.: 3556	Dátum: 2017.06. Rajzszám: <b>F-1</b>
	Munka megnevezése: PLÉBÁNIA-TEMPLOM ÉS RENDEZHÁZ FELÚJÍTÁSÁNAK ENGEDÉLYEZÉSI - BEJELENTÉSI TERVE Tervező munkatárs: Kapitány Eszter	Lépték: M 1:100	

A méreteket a helyszínen ellenőrizni kell!