


A - A METSZET
 TEMPLOM ÉS RENDHÁZ HOSSZMETSZETE
 M = 1:100

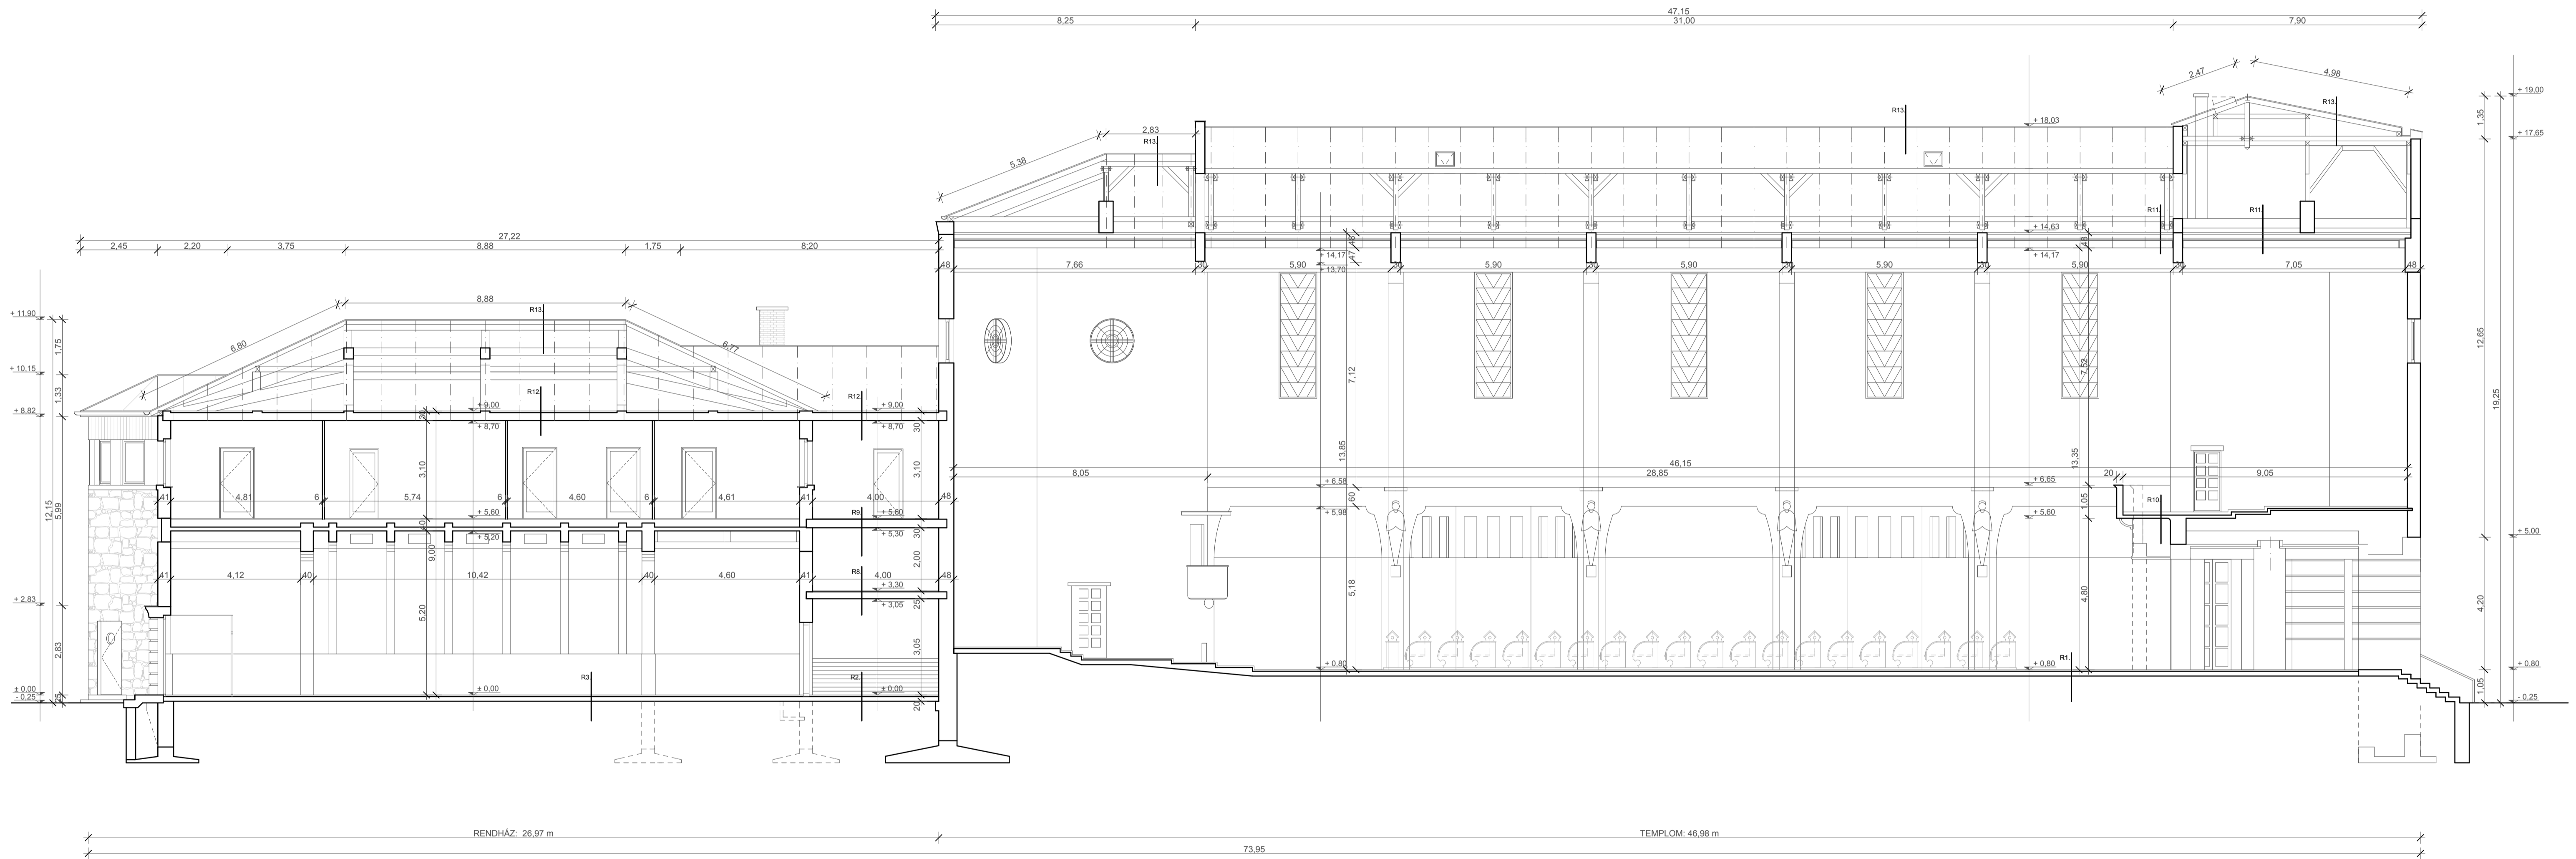

RÉTEGREDEK:

R1	KÖBÜRKÖLAT ALVÁZÓHANGSÍCS ALJZATBETON TÖMÖRÍTETT KAVICSÁGY TÖMÖRÍTETT FÖLDFELTÖLTÉS	3-4 cm 1-2 cm 15 cm	R2	MŰKŐ MOZAIKLAP ALVÁZÓHANGSÍCS ALJZATBETON TÖMÖRÍTETT KAVICSÁGY TÖMÖRÍTETT FÖLDFELTÖLTÉS	3-4 cm 1-2 cm 15 cm	R3	SZŐNYEGPADLÓ MŰKŐ MOZAIKLAP ALVÁZÓHANGSÍCS ALJZATBETON TÖMÖRÍTETT KAVICSÁGY TÖMÖRÍTETT FÖLDFELTÖLTÉS	1 cm 2-3 cm 1-2 cm 15 cm	R4	SIMÍTOTT BETON BITUMENES SZIGETELÉS ALJZATBETON TÖMÖRÍTETT KAVICSÁGY TÖMÖRÍTETT FÖLDFELTÖLTÉS		R5	MŰKŐ MOZAIKLAP ALVÁZÓHANGSÍCS ALJZATBETON SALAKFELTÖLTÉS TÉG-ÁBSZOLGATÓS FÖDÉM VAKOLAT	2-3 cm 1-2 cm	R6	PARKETTA RAGASZTÓ RÉTEG ALJZATBETON SALAKFELTÖLTÉS MONOLIT VB. LEMEZFÖDÉM LÉGRÉS SZERELT ALMENNYZET	2 cm	R7	MŰKŐ MOZAIKLAP ALVÁZÓHANGSÍCS ALJZATBETON SALAKFELTÖLTÉS MONOLIT VB. LEMEZFÖDÉM VAKOLAT	2-3 cm 1-2 cm	R8	SIMÍTOTT BETON MONOLIT VB. LEMEZFÖDÉM VAKOLAT	5 cm	R9	PARKETTA RAGASZTÓ RÉTEG SIMÍTOTT BETON MONOLIT VB. LEMEZFÖDÉM VAKOLAT	2 cm	R10	MŰKŐ MOZAIKLAP ALVÁZÓHANGSÍCS ALJZATBETON MONOLIT VB. LEMEZFÖDÉM VAKOLAT	2-3 cm	R11	HOMOKTERTÉS FASZEBERDIA DESZABURKÓLAT 2 RÉG. HERKULIT HŐSZIGETELÉS ACÉLGERENDÁK	5 cm 12 cm 3 cm 3 cm 24 cm	R12	ÜVEGYAPÓT HŐSZIGETELÉS MONOLIT VB. LEMEZFÖDÉM VAKOLAT	30 cm	R13	VOROSRÉZ LEMÉZ TETŐFEDES DESZABURKÓLAT SZERÜVÁT	3 cm
----	---	---------------------------	----	---	---------------------------	----	---	-----------------------------------	----	---	--	----	---	------------------	----	---	------	----	--	------------------	----	---	------	----	---	------	-----	--	--------	-----	---	--	-----	---	-------	-----	---	------

JELENLÉGI ÁLLAPOT

	Tervező: TIMPANON ARCHITEKT Építési, Kereskedelmi és Szolgáltató Kft. 3154. Szuhá, Kossuth út 42. timpanon@digikabel.hu	Építész: VÁCI EGYHÁZMEGYE 2600 Vác, Magazzi Kristóf tér 1. sz. Építés helye: 3100 Salgótarján, Acélgyári út 1-3. sz. Hrsz.: 3556	Dátum: 2017.06.
	Munka megnevezése: PL ÉSÁNIA-TEMPLOM ÉS RENDHÁZ FELÚJÍTÁSÁNAK ENGEDÉLYEZÉSI - BEJELENTÉSI TERVE	Tervező munkatárs: Kapitány Eszter	Rajzszám: F-4

A méreteket a helyszínen ellenőrizni kell!