
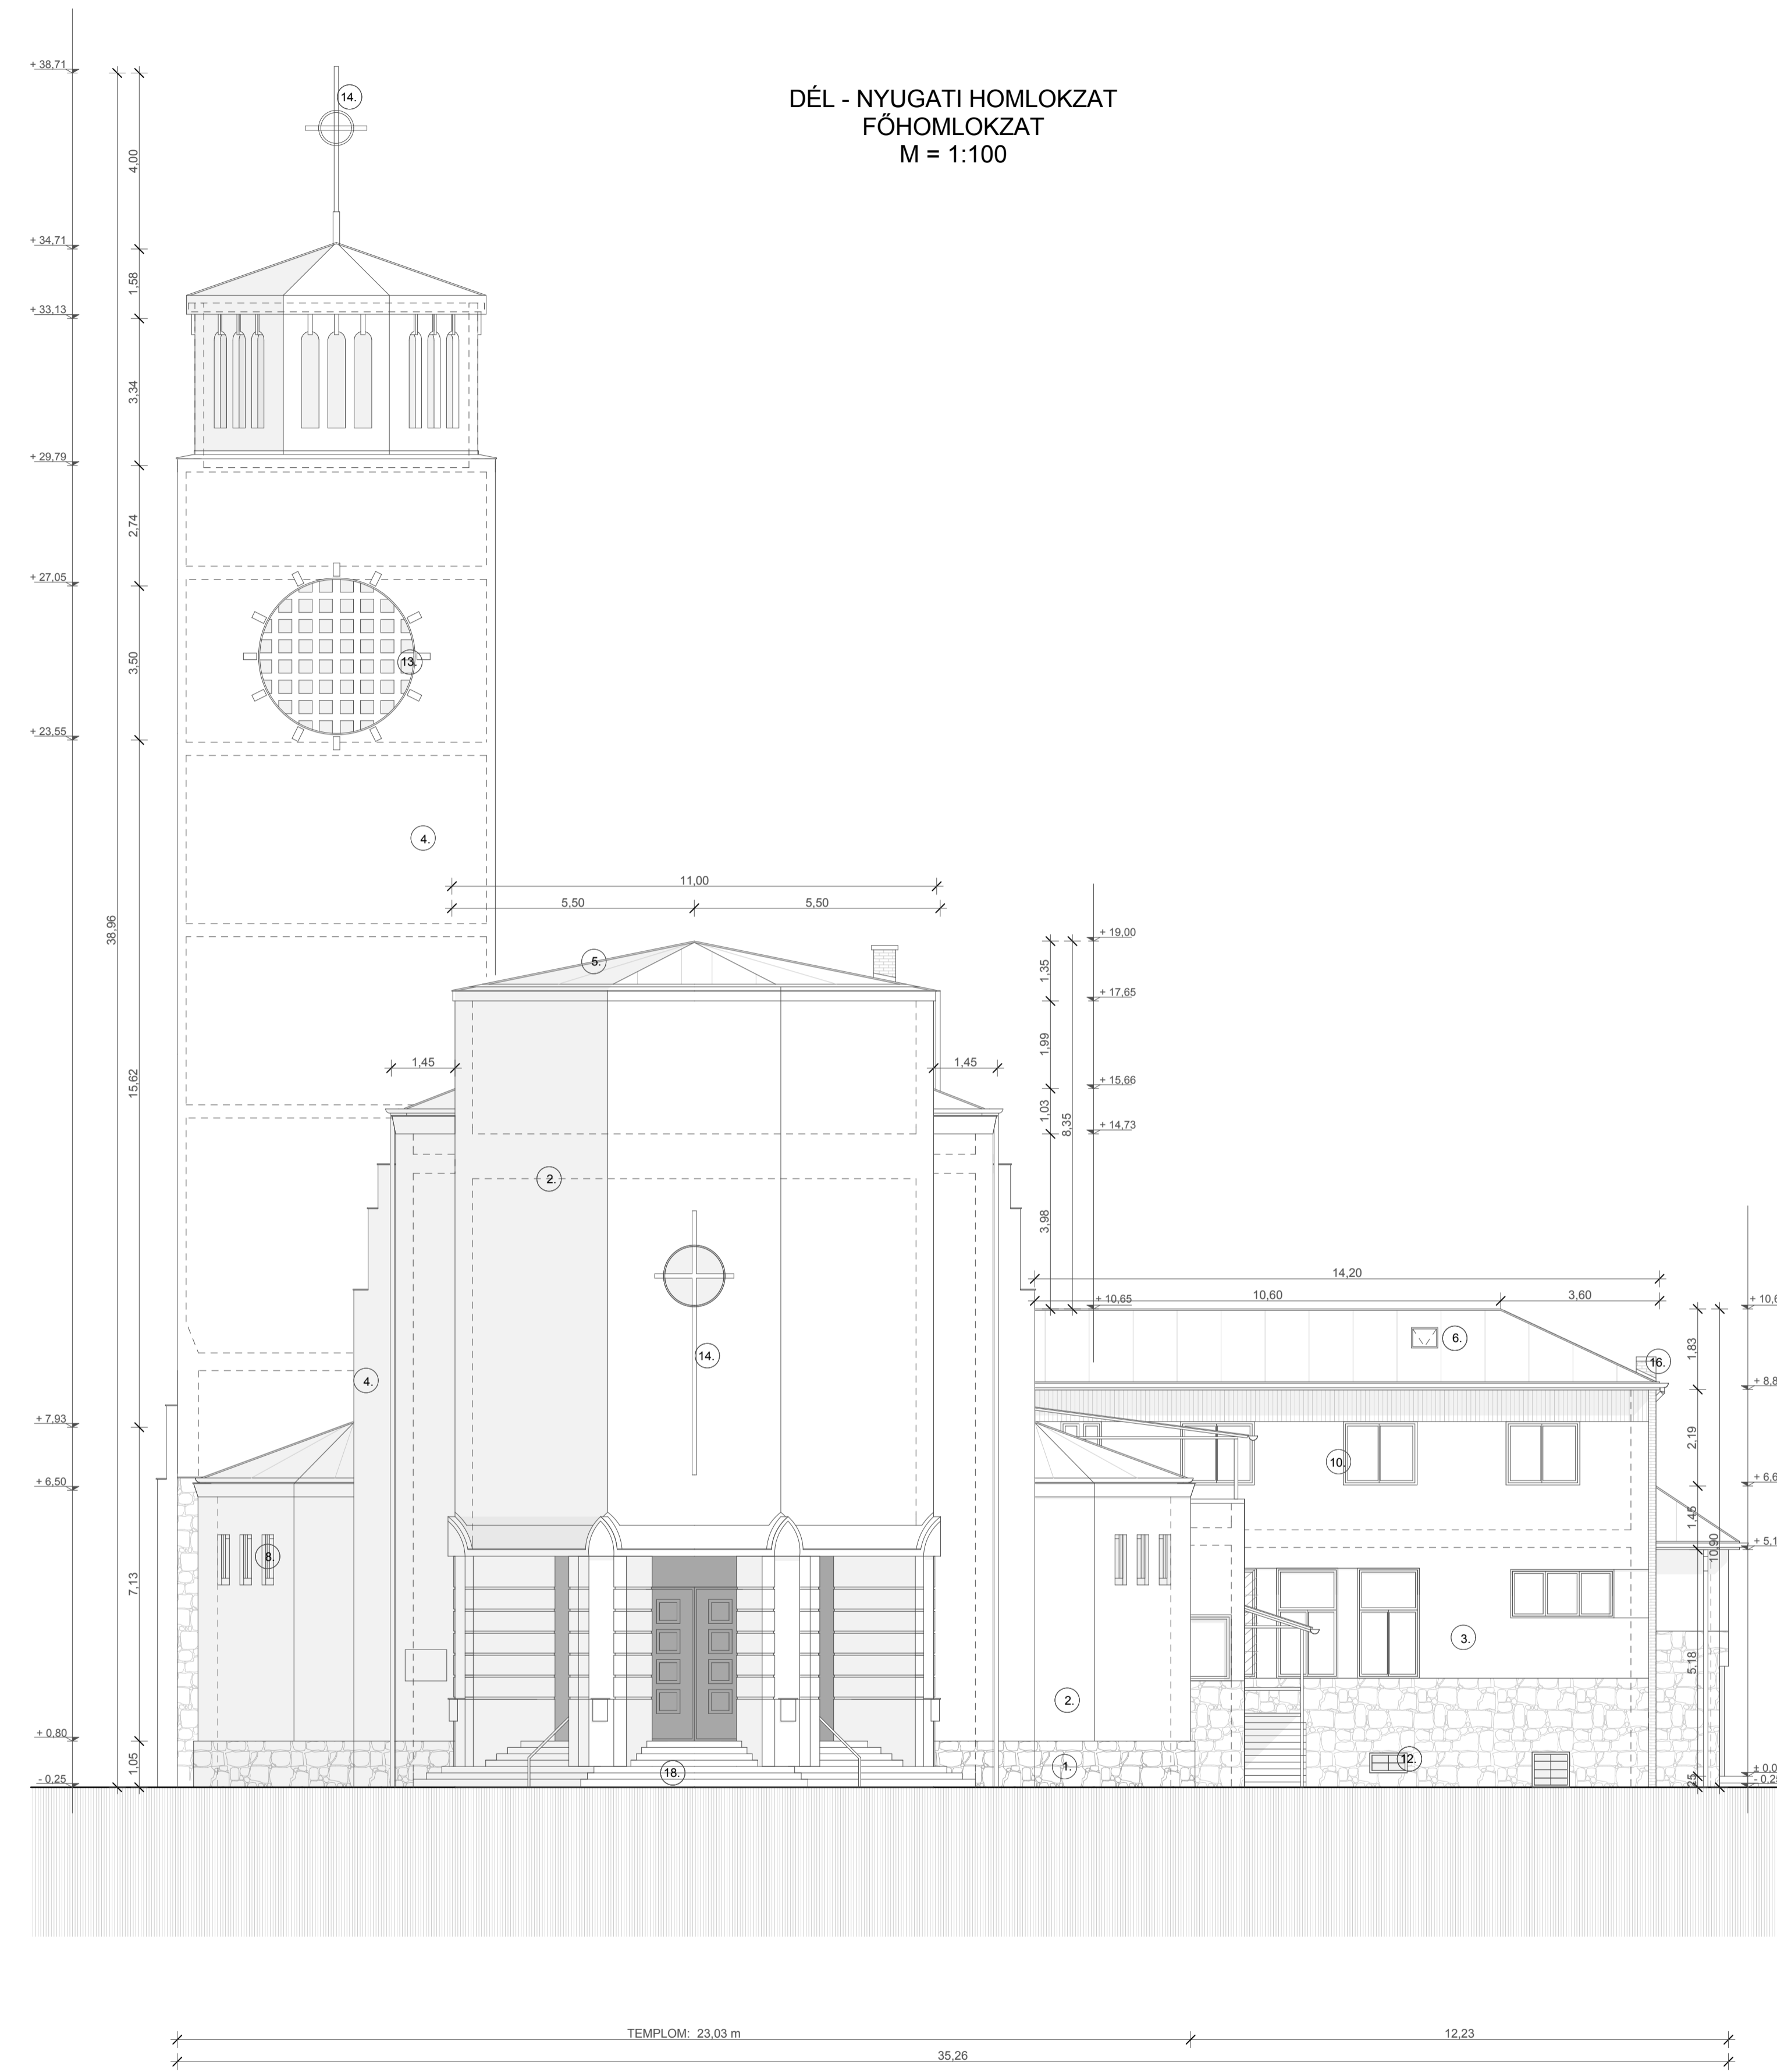


ÉSZAK - KELETI HOMLOKZAT  
M = 1:100

DÉL - NYUGATI HOMLOKZAT  
FŐHOMLOKZAT  
M = 1:100

HOMLOKZATI ANYAGOK:

- |   |  |
|---|--|
| 1. VERPELETI TUFÁKÓ LÁBAZAT   | 13. VASBETON BORDÁS BEVILÁGÍTÓ ABLAK, ACÉLSZERKEZETES MADÁRHÁLÓVAL                                   |
| 2. RIOLITUFA "TARI KŐ" FELMENŐ FALAK (FARAGOTT FELÜLETTEL)          | 14. ACÉLSZERKEZETŰ KERESZT   |
| 3. RIOLITUFA "TARI KŐ" FELMENŐ FALAK (VÁGOTT, SIMA FELÜLETTEL)      | 15. ACÉLSZERKEZETES ELŐTETŐK, ACÉLLEMEZ ÉS MŰANYAG HULLÁMLEMEZ TETŐFEDESEL (VÁGOTT, SIMA FELÜLETTEL) |
| 4. NYERS MONOLIT VASBETON FELÜLET, TUFÁORLEMENY ADALÉKOS VAKOLATTAL | 16. KISMÉRETŰ TÉGLABÓL FALAZOTT KEMÉNYEK   |
| 5. EREDETI KORCOLT RÉZLEMEZ TETŐFEDES                               | 17. SZERELT KEMÉNYEK   |
| 6. KÉSŐBB KÉSZÜLT KORCOLT RÉZLEMEZ TETŐFEDES                        | 18. BETONBÓL ÉS MŰKÖBŐL KÉSZÜLT ELŐLÉPCSŐK   |
| 7. RÉZLEMEZ BÁDOGOS SZERKEZETEK (PVC ELEMekkel KIEGÉSZÍTVE)         | 19. ACÉLSZERKEZETES TETŐKIBÚVÓ ABLAKOK   |
| 8. ACÉLSZERKEZETES SZÍNES ÜVEGEZÉSŰ ABLAKOK, MADÁRHÁLÓVAL           |  |
| 9. FASZERKEZETES ACÉL ELEMekkel DISZÍTETT BEJÁRATI AJTÓK            |  |
| 10. EGYESÍTETT SZÁRNŰ FAABLAKOK, FEHER SZÍNŰ MÁZOLÁSSAL             |  |
| 11. ÚJ HŐSZIGETELT ÜVEGEZÉSŰ MŰANYAG NYILÁSZÁRÓ, FEHER SZÍNŰBEN     |  |
| 12. ACÉLSZERKEZETES PINCEABLAKOK, ABLAKRÁCCSAL                      |  |

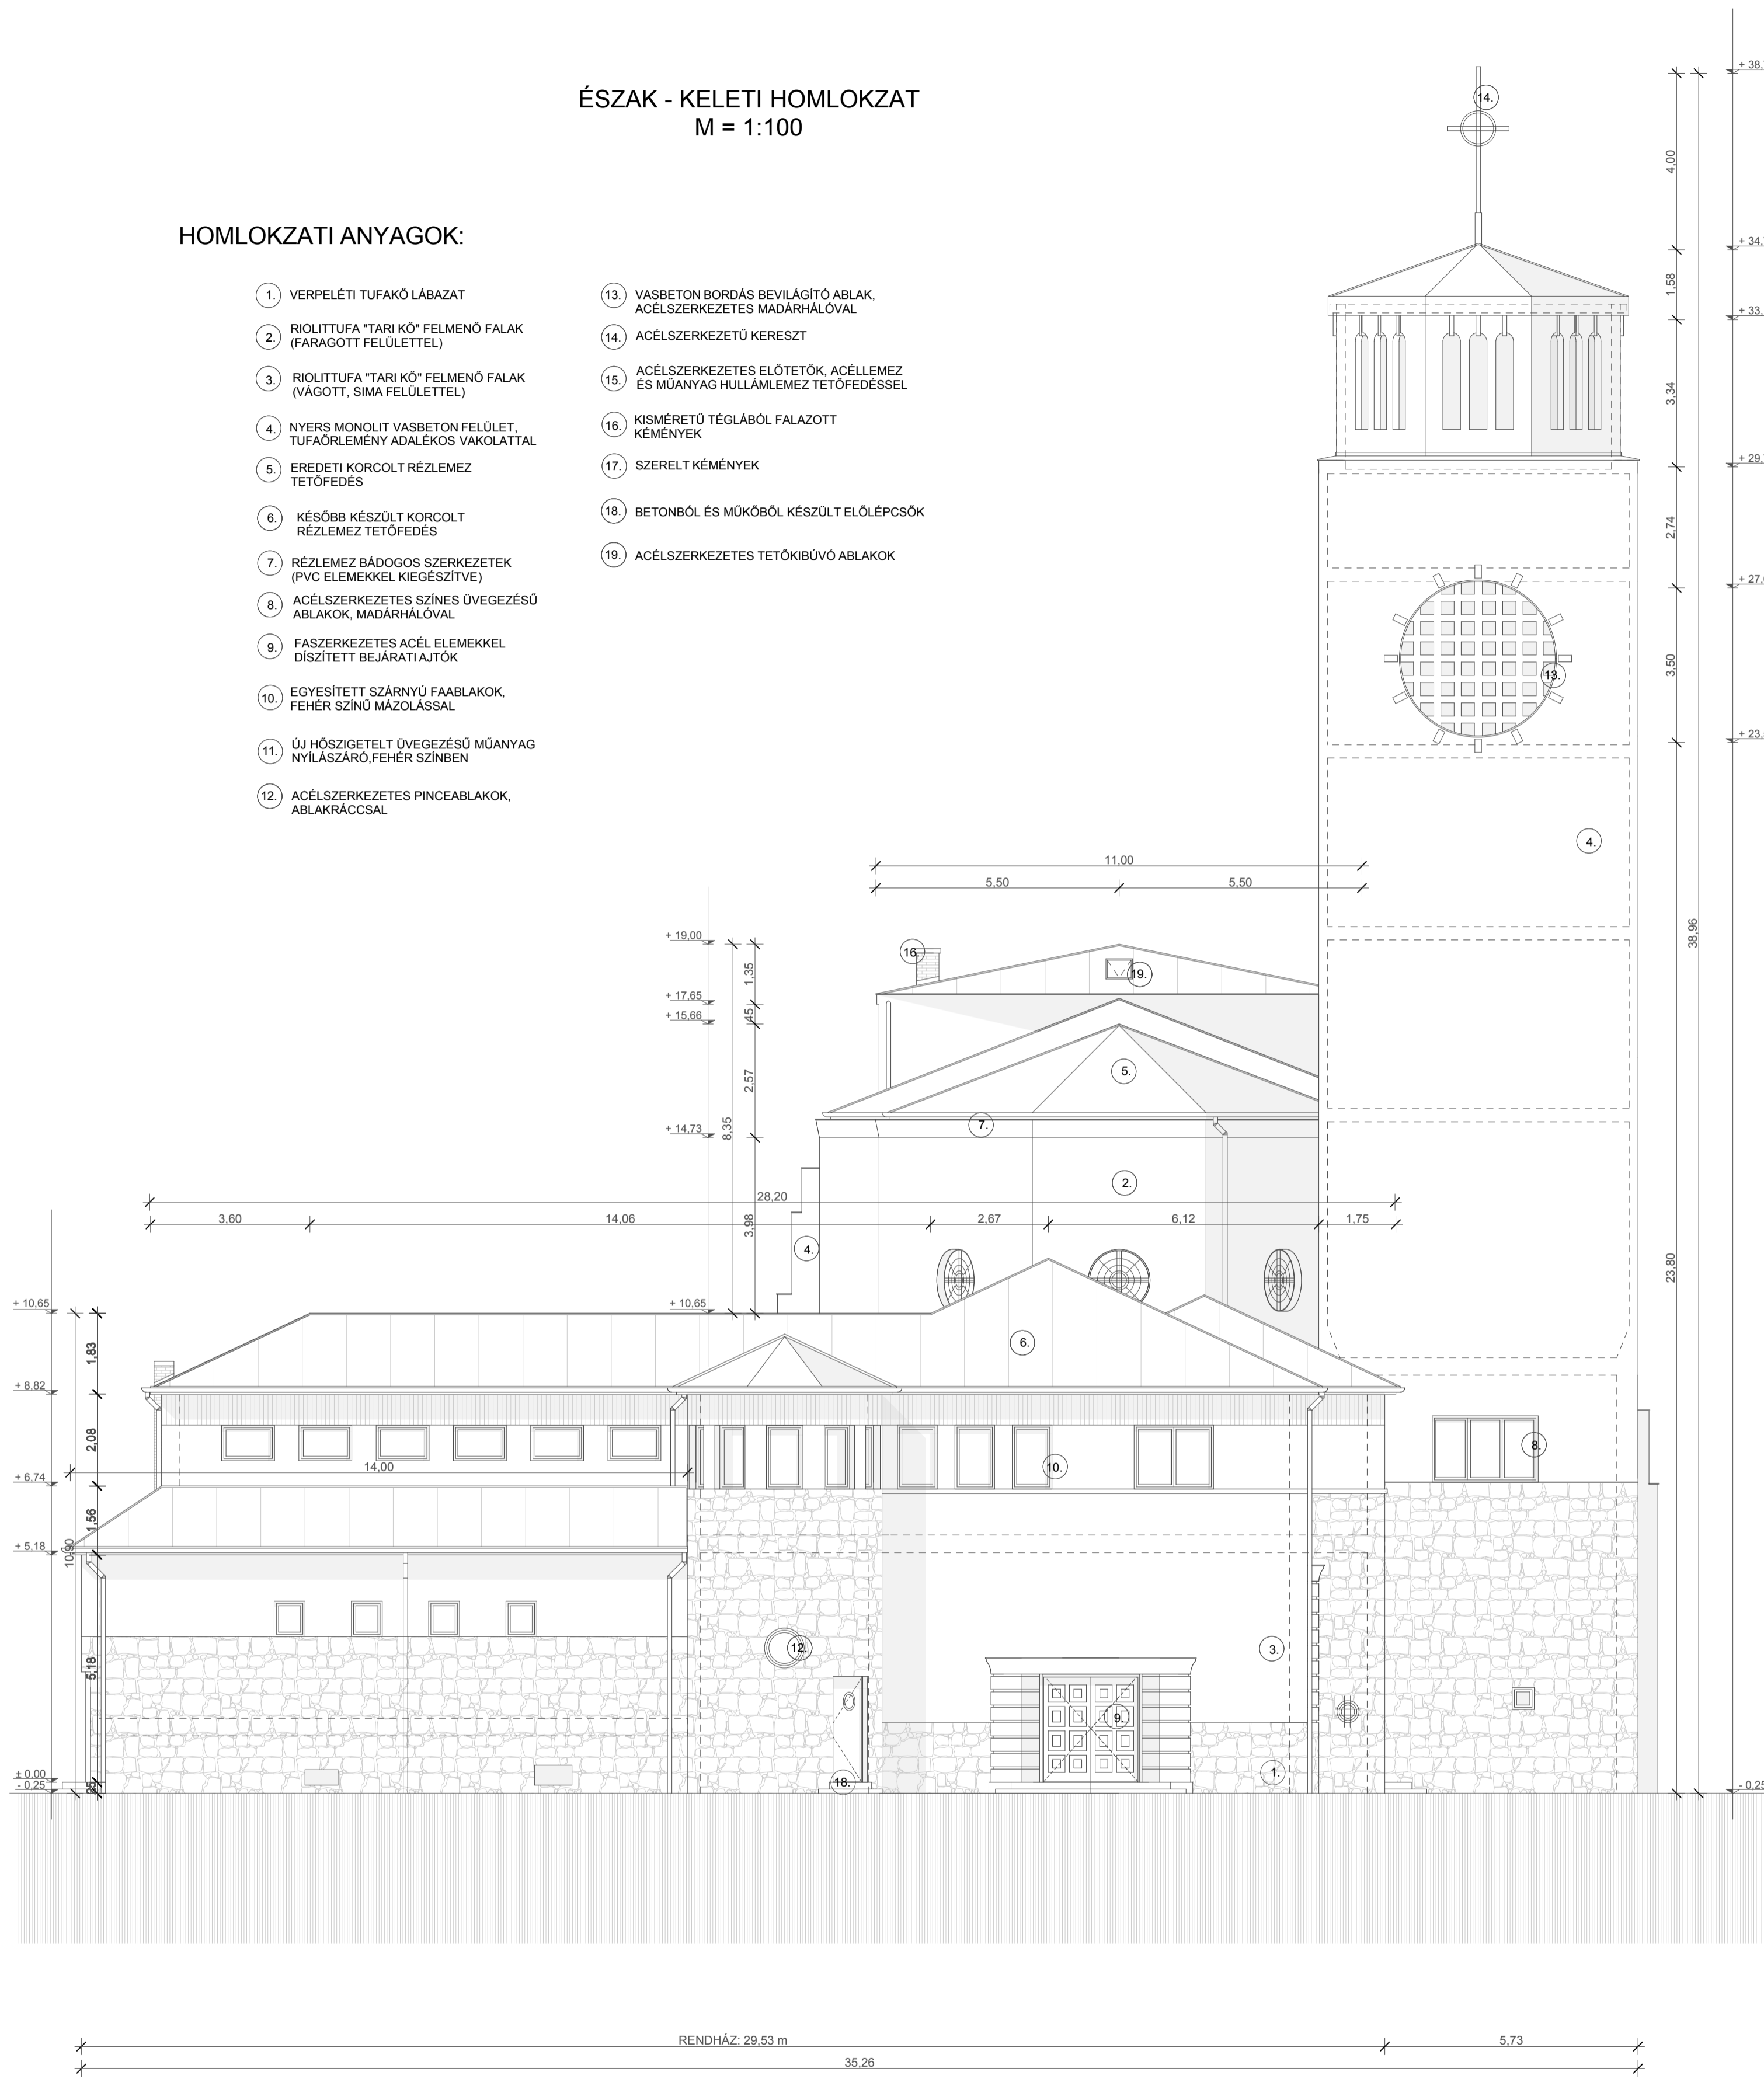

RENDAHÁZ: 29,53 m

TEMPLOM: 23,03 m

JELENLÉGI ÁLLAPOT

	Tervező: TIMPANONARCHITEKT Építőipari, Kereskedelmi és Szolgáltató Kft. 3154 Szuha, Kossuth út 42. timpanon@digikabel.hu	Építető: VÁCI EGYHÁZMEGYE 2600 Vác, Migazzi Kristóf tér 1. sz. Építés helye: 3100 Salgótarján, Acélgárdy út 1-3. sz. Hrsz.: 3556	Dátum: 2017.06.
	Telefon: 32/420-031; 20/910-5570;	Munka megnevezése: PLÉBÁNIA-TEMPLOM ÉS RENDAHÁZ FELÚJÍTÁSÁNAK ENGEDÉLYEZÉSI - BEJELENTÉSI TERVE	Tervező munkatárs: Kapitány Eszter

A méreteket a helyszínen ellenőrizni kell!