


ÉSZAK - NYUGATI HOMLOKZAT
ACÉLGYÁRI ÚT FELŐLI HOMLOKZAT
M = 1:100

HOMLOKZATI ANYAGOK:

- | | |
|---|--|
| 1. VERPELÉTI TUFAKŐ LÁBAZAT | 13. VASBETON BORDÁS BEVILÁGÍTÓ ABLAK, ACÉLSZERKEZETES MADÁRHÁLOVAL |
| 2. RIOLITTUFA "TARI KŐ" FELMENŐ FALAK (FARAGOTT FELÜLETTEL) | 14. ACÉLSZERKEZETŰ KERESZT |
| 3. RIOLITTUFA "TARI KŐ" FELMENŐ FALAK (VÁGOTT, SIMA FELÜLETTEL) | 15. ACÉLSZERKEZETES ELŐTETŐK, ACÉLLEMEZ ÉS MŰANYAG HULLÁMLEMEZ TETŐFEDESSSEL |
| 4. NYERS MONOLIT VASBETON FELÜLET, TUFÁORLEMÉNY ADALEKOS VAKOLATTAL | 16. KISMÉRETŰ TÉGLABÓL FALAZOTT KEMÉNYEK |
| 5. EREDETI KORCOLT RÉZLEMEZ TETŐFEDES | 17. SZERELT KEMÉNYEK |
| 6. KÉSŐBB KÉSZÜLT KORCOLT RÉZLEMEZ TETŐFEDES | 18. BETONBÓL ÉS MŰKÖBŐL KÉSZÜLT ELŐLÉPCSŐK |
| 7. RÉZLEMEZ BÁDOGOS SZERKEZETEK (PVC ELEMekkel KIEGÉSZÍTVE) | 19. ACÉLSZERKEZETES TETŐKIBŐVÜ ABLAKOK |
| 8. ACÉLSZERKEZETES SZÍNES ÜVEGEZÉSŰ ABLAKOK, MADÁRHÁLOVAL | |
| 9. FASZERKEZETES ACÉL ELEMekkel DISZITETT BEJÁRATI AJTÓK | |
| 10. EGYESÍTETT SZÁRNYÚ FAABLAKOK, FEHÉR SZÍNŰ MÁZOLÁSSAL | |
| 11. Ű HŐSZIGETELT ÜVEGEZÉSŰ MŰANYAG NYILÁSZÁRO, FEHÉR SZÍNben | |
| 12. ACÉLSZERKEZETES PINCEABLAKOK, ABLAKRACCSAL | |

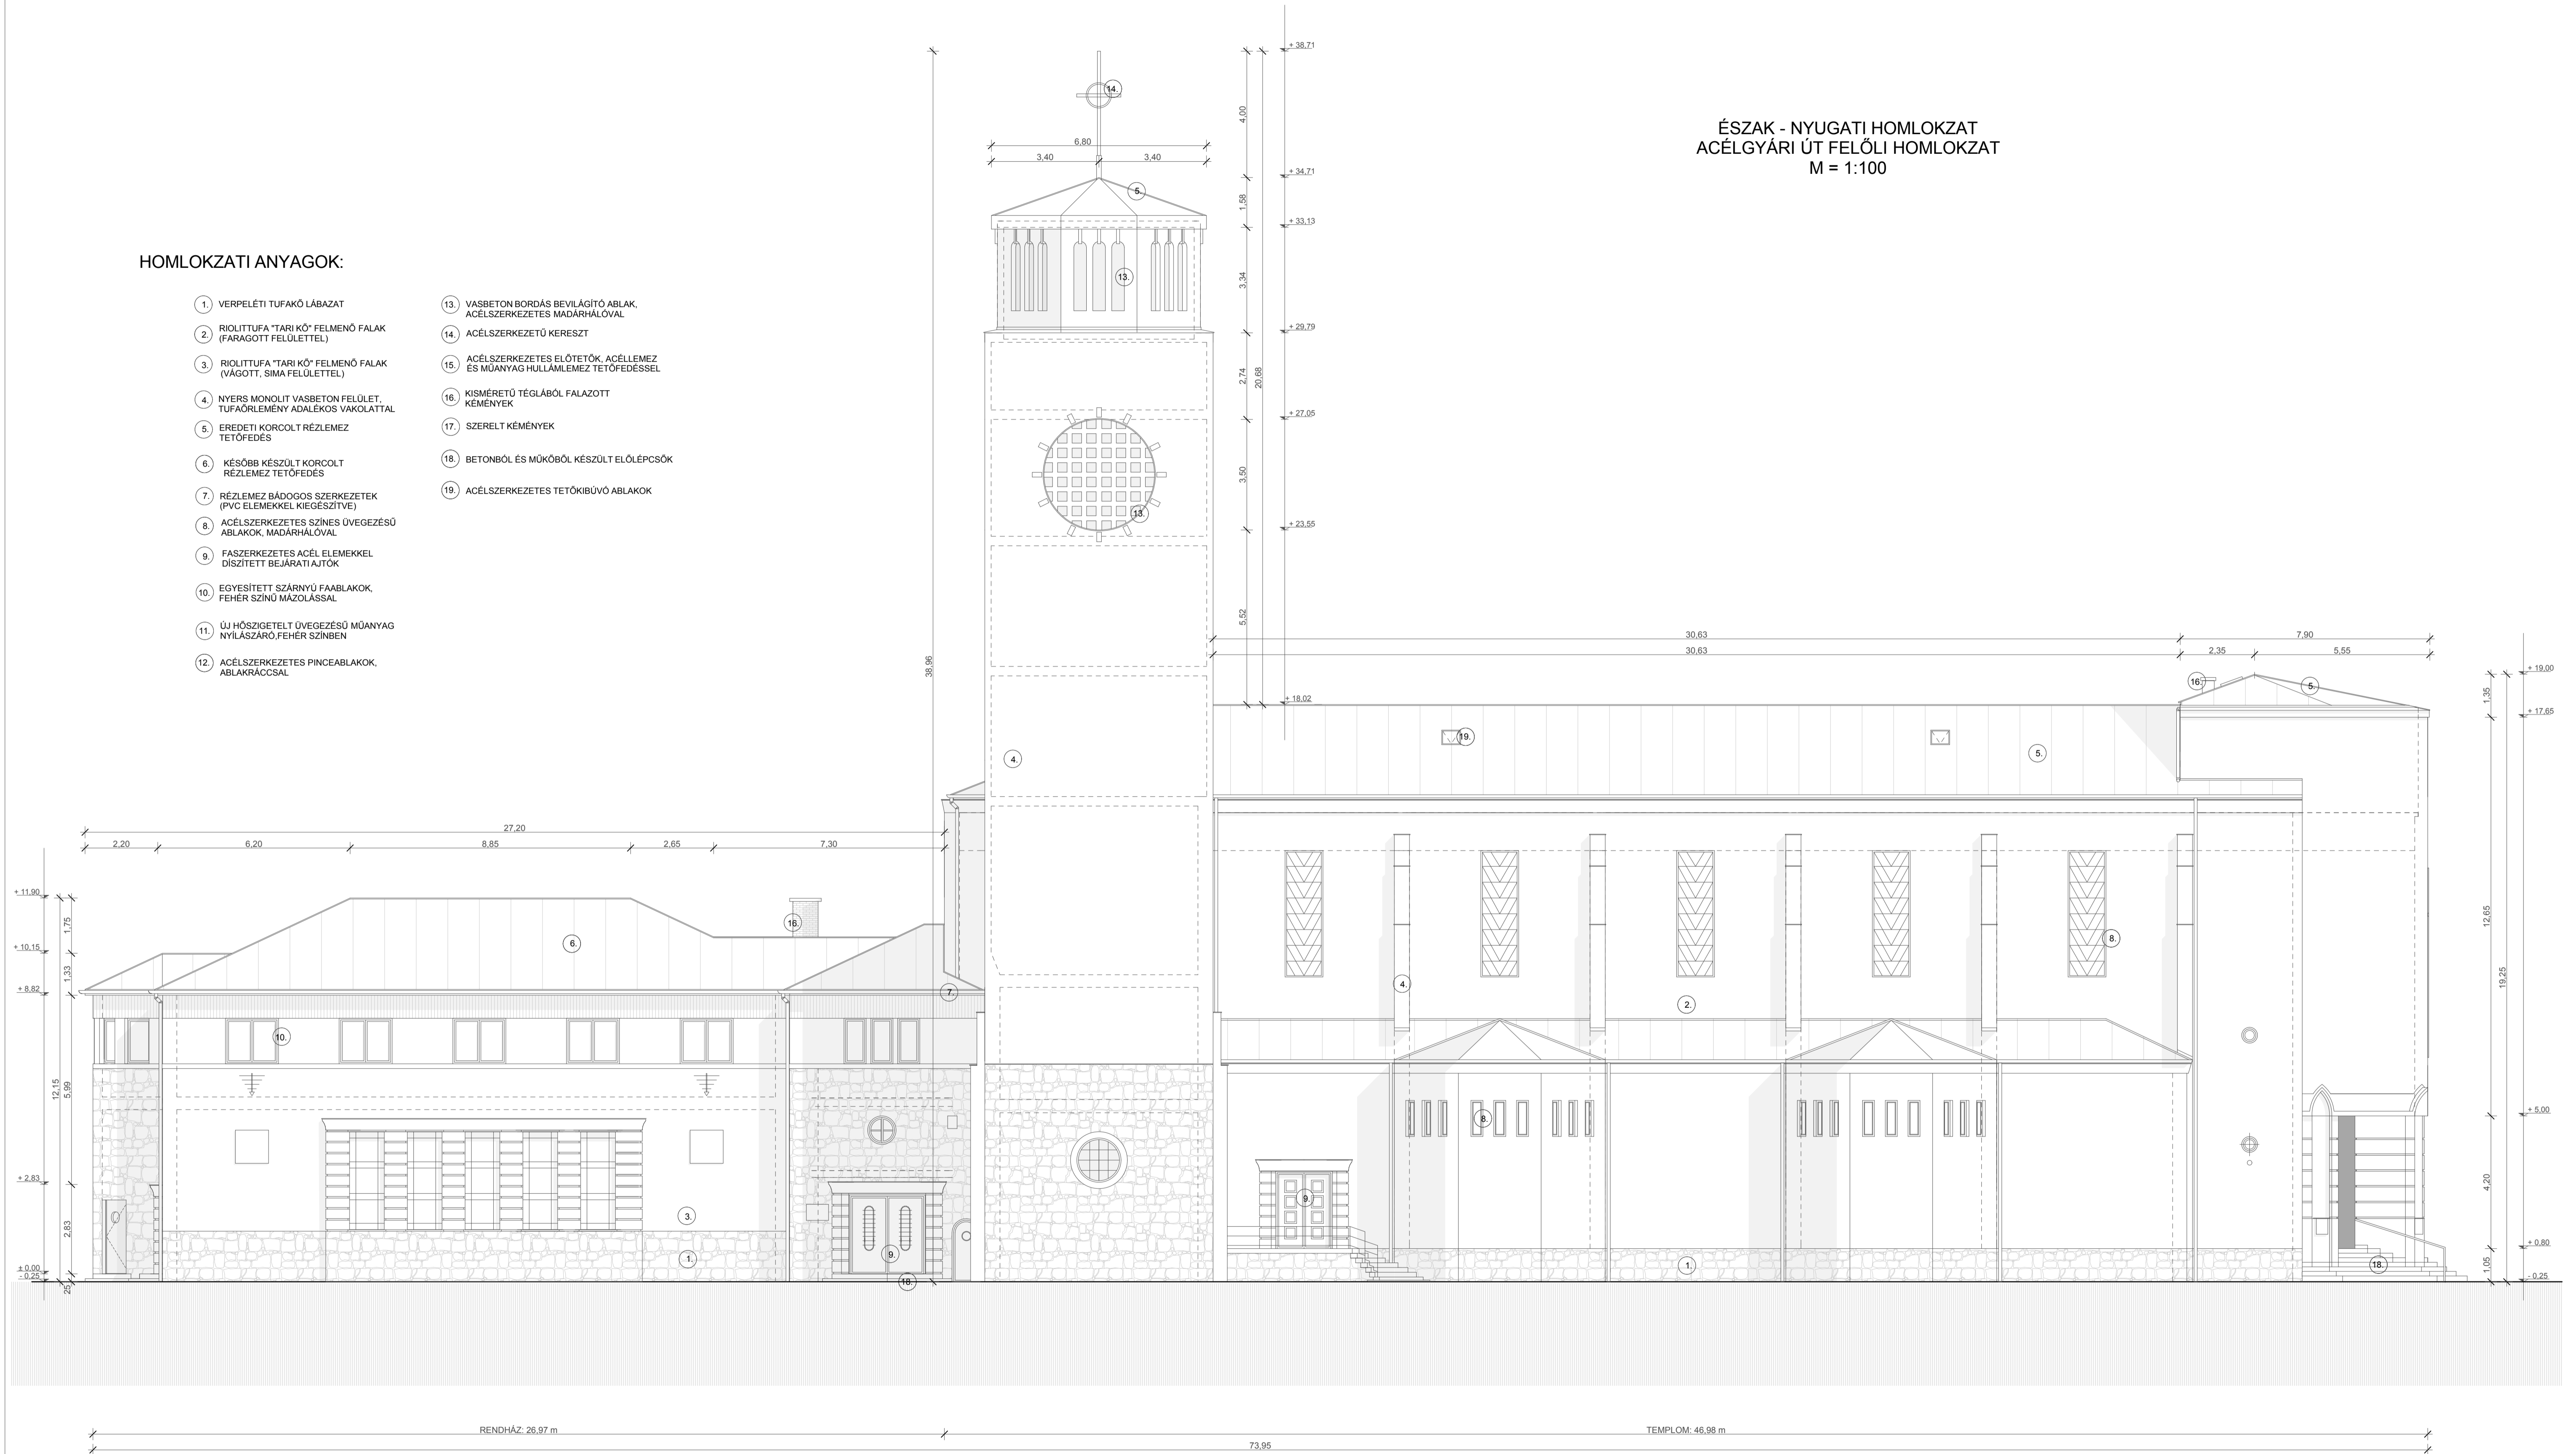

RENDAHÁZ: 26,97 m

73,95

TEMPLOM: 46,88 m

JELENLÉGI ÁLLAPOT

	Tervező: TIMPANON ARCHITEKT Építési, Kereskedelmi és Szolgáltató Kft. 3154. Szuhá, Kossuth út 42. timpanon@digikabel.hu	Építész: VÁCI EGYHÁZMEGYE 2600 Vác, Magazzi Kristóf tér 1. sz. Építés helye: 3100 Salgótarján, Acélgyári út 1-3. sz. Hrsz.: 3556	Dátum: 2017.06.
	Munka megnevezése: PL. ÉS BÉNA TEMPLOM ÉS RENDAHÁZ FELÚJÍTÁSÁNAK ENGEDÉLYEZÉSI - BEJELENTÉSI TERVE	Tervező munkatárs: Bokáné Bakos Mária É 2-12-0080, T-T-12-0095	Tervező munkatárs: Kapitány Eszter

A méreteket a helyszínen ellenőrizni kell!