


DÉL - KELETI HOMLOKZAT
UDVARI HOMLOKZAT
M = 1:100

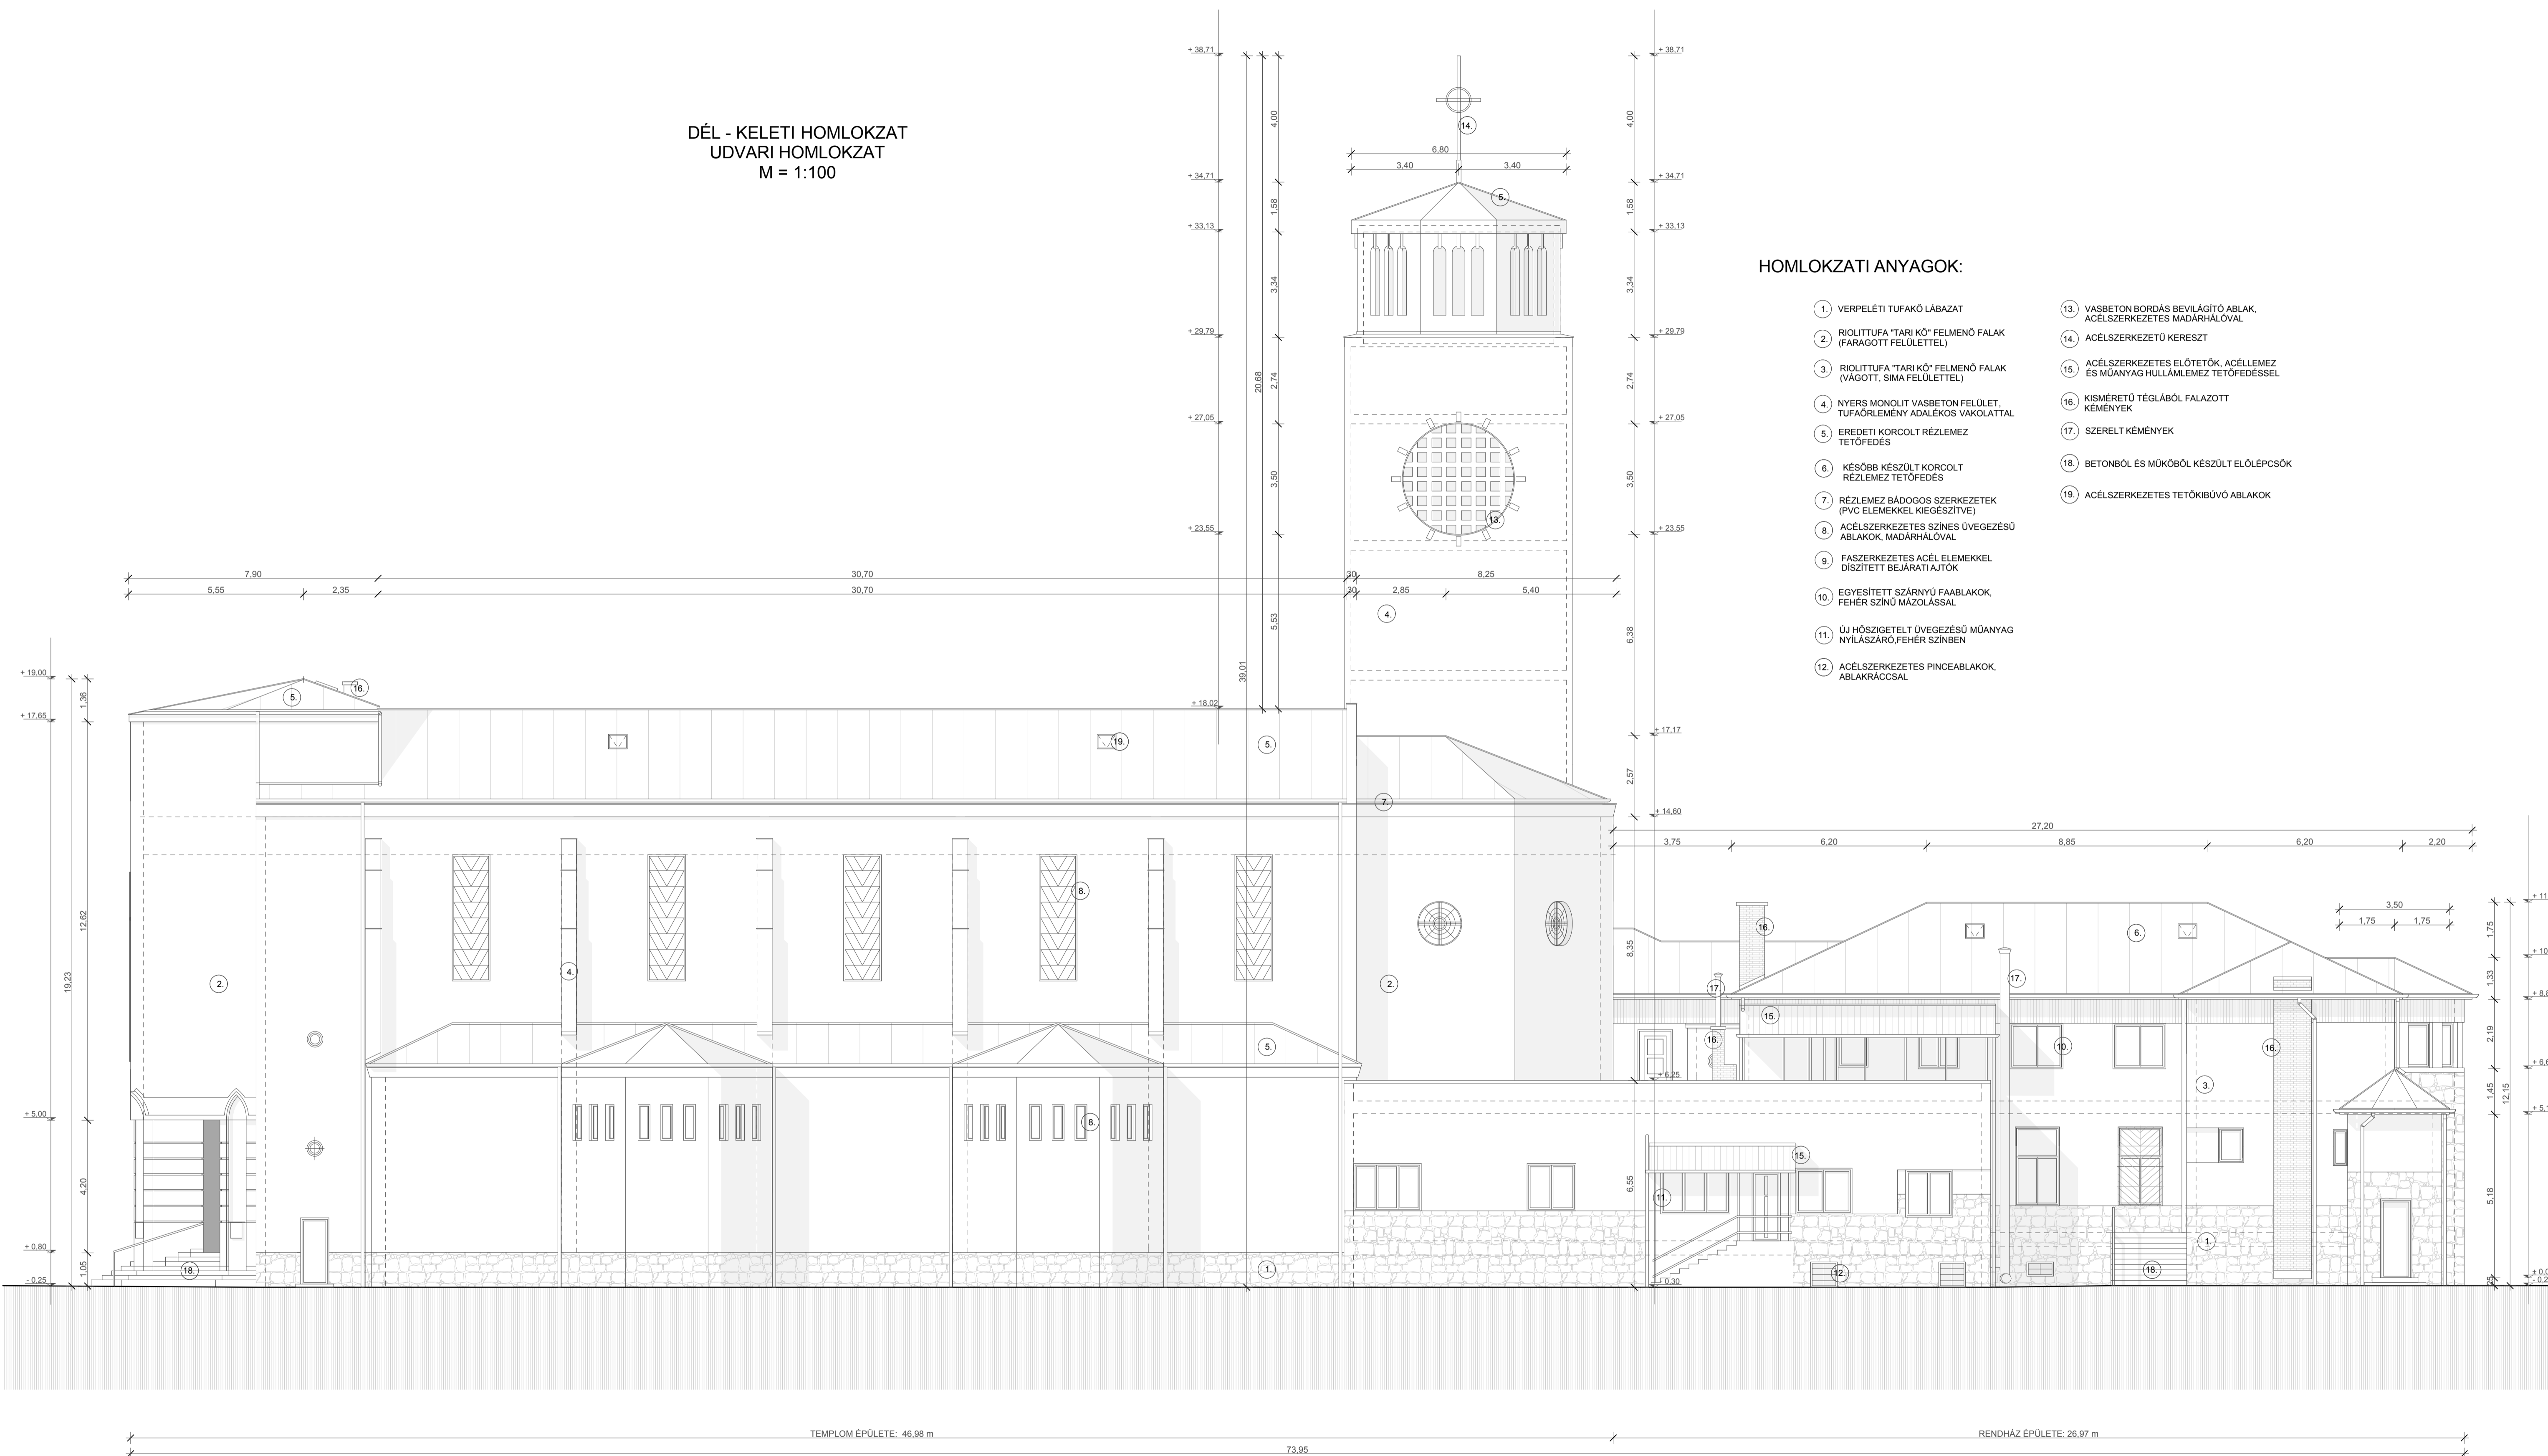

HOMLOKZATI ANYAGOK:

1. VERPELÉTI TUFÁKÓ LÁBAZAT
2. RIOLITUFA "TARI KŐ" FELMENŐ FALAK (FARAGOTT FELÜLETTEL)
3. RIOLITUFA "TARI KŐ" FELMENŐ FALAK (VÁGOTT, SIMA FELÜLETTEL)
4. NYERS MONOLIT VASBETON FELÜLET, TUFÁORLEMÉNY ADALÉKOS VAKOLATTAL
5. EREDETI KORCOLT RÉZLEMEZ TETŐFEDES
6. KÉSŐBB KÉSZÜLT KORCOLT RÉZLEMEZ TETŐFEDES
7. RÉZLEMEZ BÁDOGOS SZERKEZETEK (PVC ELEMekkel KIEGÉSZÍTVE)
8. ACÉLSZERKEZETES SZÍNES ÜVEGEZÉSŰ ABLAKOK, MADÁRHÁLÓVAL
9. FASZERKEZETES ACÉL ELEMekkel DISZÍTETT BEJÁRATI AJTÓK
10. EGYESÍTETT SZÁRNYÚ FAABLAKOK, FEHER SZÍNŰ MÁZOLÁSSAL
11. ÚJ HŐSZIGETELT ÜVEGEZÉSŰ MŰANYAG NYILÁSZÁRÓ, FEHER SZÍNŰBEN
12. ACÉLSZERKEZETES PINCEABLAKOK, ABLAKRÁCCSAL
13. VASBETON BORDÁS BEVILÁGÍTÓ ABLAK, ACÉLSZERKEZETES MADÁRHÁLÓVAL
14. ACÉLSZERKEZETŰ KERESZT
15. ACÉLSZERKEZETES ELŐTETŐK, ACÉLLEMEZ ÉS MŰANYAG HULLÁMLEMEZ TETŐFEDESSÉL
16. KISMÉRETŰ TÉGLÁBÓL FALAZOTT KEMÉNYEK
17. SZERELT KEMÉNYEK
18. BETONBÓL ÉS MŰKÖBŐL KÉSZÜLT ELŐLEPCSŐK
19. ACÉLSZERKEZETES TETŐKIBÚVÓ ABLAKOK

TEMPLOM ÉPÜLETE: 46,98 m

73,95

RENDAHÁZ ÉPÜLETE: 26,97 m

JELLENLEGI ÁLLAPOT

	Tervező: TIMPANON ARCHITEKT Építőipari, Kereskedelmi és Szolgáltató Kft. 3154. Szulna, Kossuth út 42. timpanon@digikabel.hu	Építető: VÁCI EGYHÁZMEGYE 2600 Vác, Migazzi Kristóf tér 1. sz. Építés helye: 3100 Salgótarján, Acélgyári út 1-3. sz. Hrsz.: 3556	Dátum: 2017.06.
	Munka megnevezése: PL. EGÁNA-TEMPLOM ÉS RENDAHÁZ FELÚJÍTÁSÁNAK ENGEDÉLYEZÉSI - BEJELENTÉSI TERVE Tervező: Bokáné Bakos Mária Tervező munkatárs: Kapitány Eszter	Rajzszám: F-9 Lépték: M 1:100	

A méreteket a helyszínen ellenőrizni kell!